


PAVIMENTAÇÃO TRECHO 02

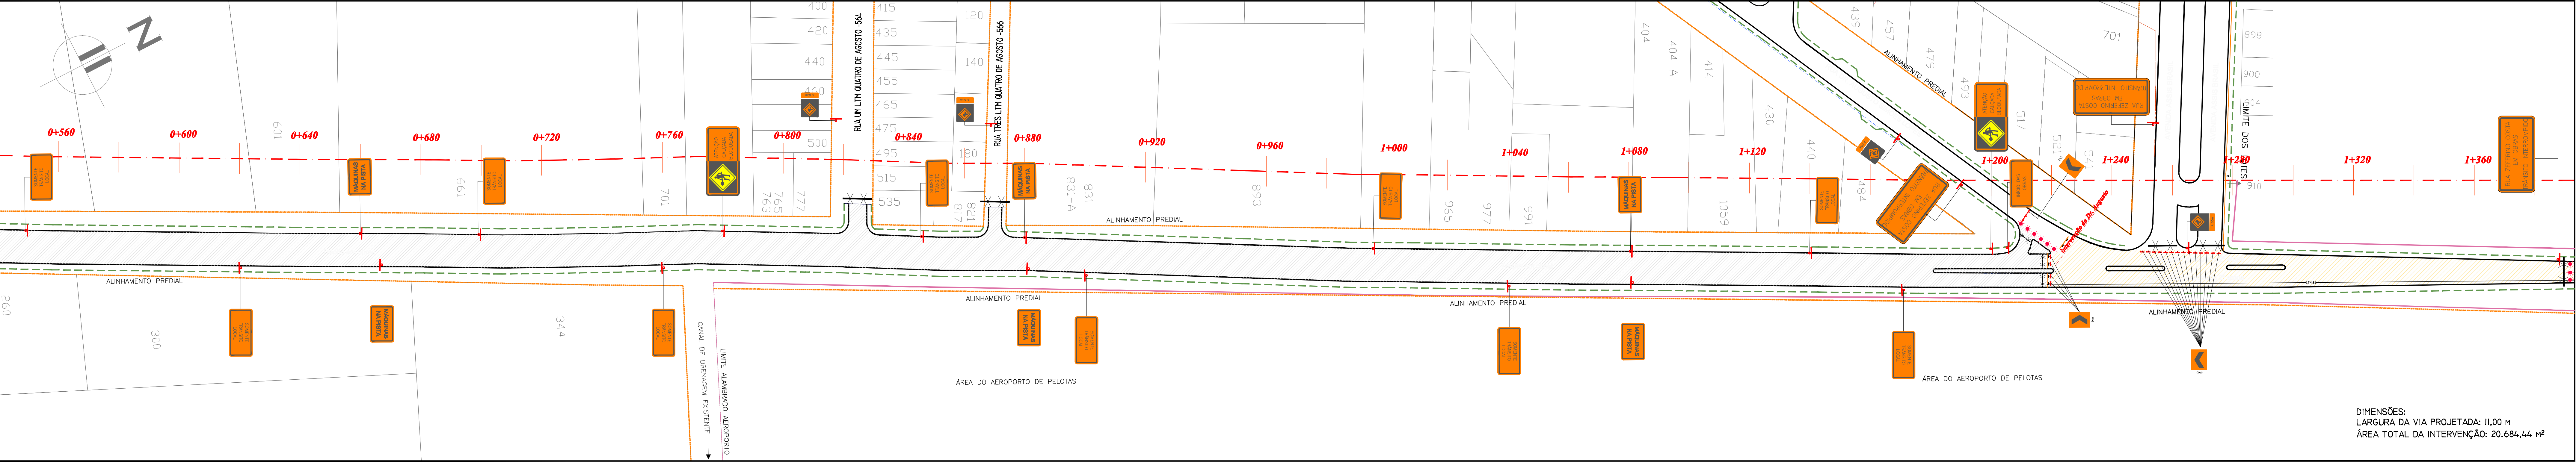

02 PLANTA BAIXA - SINALIZAÇÃO DE OBRA - TRECHO 02 / AV. ZEFERINO COSTA

PLACAS	DIMENSÕES	QUANTITATIVOS		COR
PLACAS	DIMENSÕES	PLACAS	SUPORTES	COR
PLACA DE SINALIZAÇÃO DE OBRA EM OBRA	2,00 x 1,00	04	04	02
MÁQUINAS NA PISTA	2,00 x 1,00	12	12	02
A 50 m	0,60 x 1,00	06	06	03
	0,50 x 0,85	22	22	02
ATENÇÃO: CAVALADA, BLOQUEADA	2,00 x 1,00	07	07	02
SOMENTE TRÂNSITO LOCAL	2,00 x 1,00	17	17	02
INDIC. DAS OBRAS	2,00 x 1,00	02	02	02

*UTILIZAÇÃO DE SUPORTE MÓVEL - REUTILIZAÇÃO NOS TRECHOS

SINALIZAÇÃO DE OBRAS
DESVIOS PELO CANTEIRO CENTRAL

CONVENÇÕES

- TRECHO EM OBRAS 1ª ETAPA
- TRECHO EM OBRAS 2ª ETAPA
- TONÉIS
- BALIZADORES C/ PISCANTE
- BARREIRA TIPO III
- BARREIRA MÓVEL TIPO II

OBSERVAÇÕES:

- ESPAÇAMENTO ENTRE TONÉIS - 3m
- ESPAÇAMENTO ENTRE BALIZADORES COM PISCANTE - 3 m

NOTAS:


1 - Fundo: Branco revestido c/ película reflet. grau técnico Letras e símbolos: Preto não refletivo (tipo scotchcal) Orta e tarja: Vermelho revestido c/ película refletiva grau técnico.

2 - Fundo: Laranja revestido c/ película reflet. grau técnico Símbolos e borda int.: Preto não refletivo (tipo scotchcal).


3 - Fundo Laranja e Preto pintado (esmalte sint. agrícola ou similar) Borda int. e letras: Preta e Laranja revestido c/ película refletiva grau técnico Placa interna: Indicação

OBSERVAÇÕES:


- ESPAÇAMENTO ENTRE BALIZADORES COM PISCANTE - 3 m
- 01 MARCADOR DE ALINHAMENTO POR TONEL
- DEVERÁ SER FEITA UTILIZAÇÃO DE BANDEIRINHAS PARA CONTROLE DE TRÁFEGO NAS VIAS PRÓXIMAS AS INTERVENÇÕES.

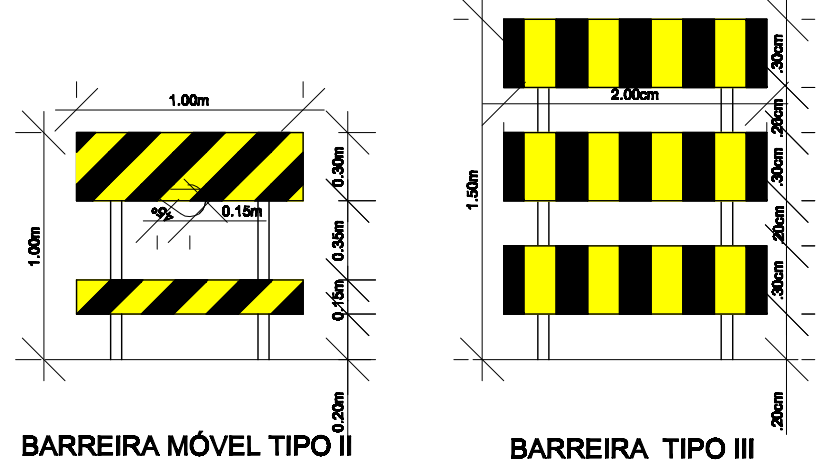

PLANTA DO TRECHO A SOFRER INTERVENÇÃO - MACROLOCALIZAÇÃO

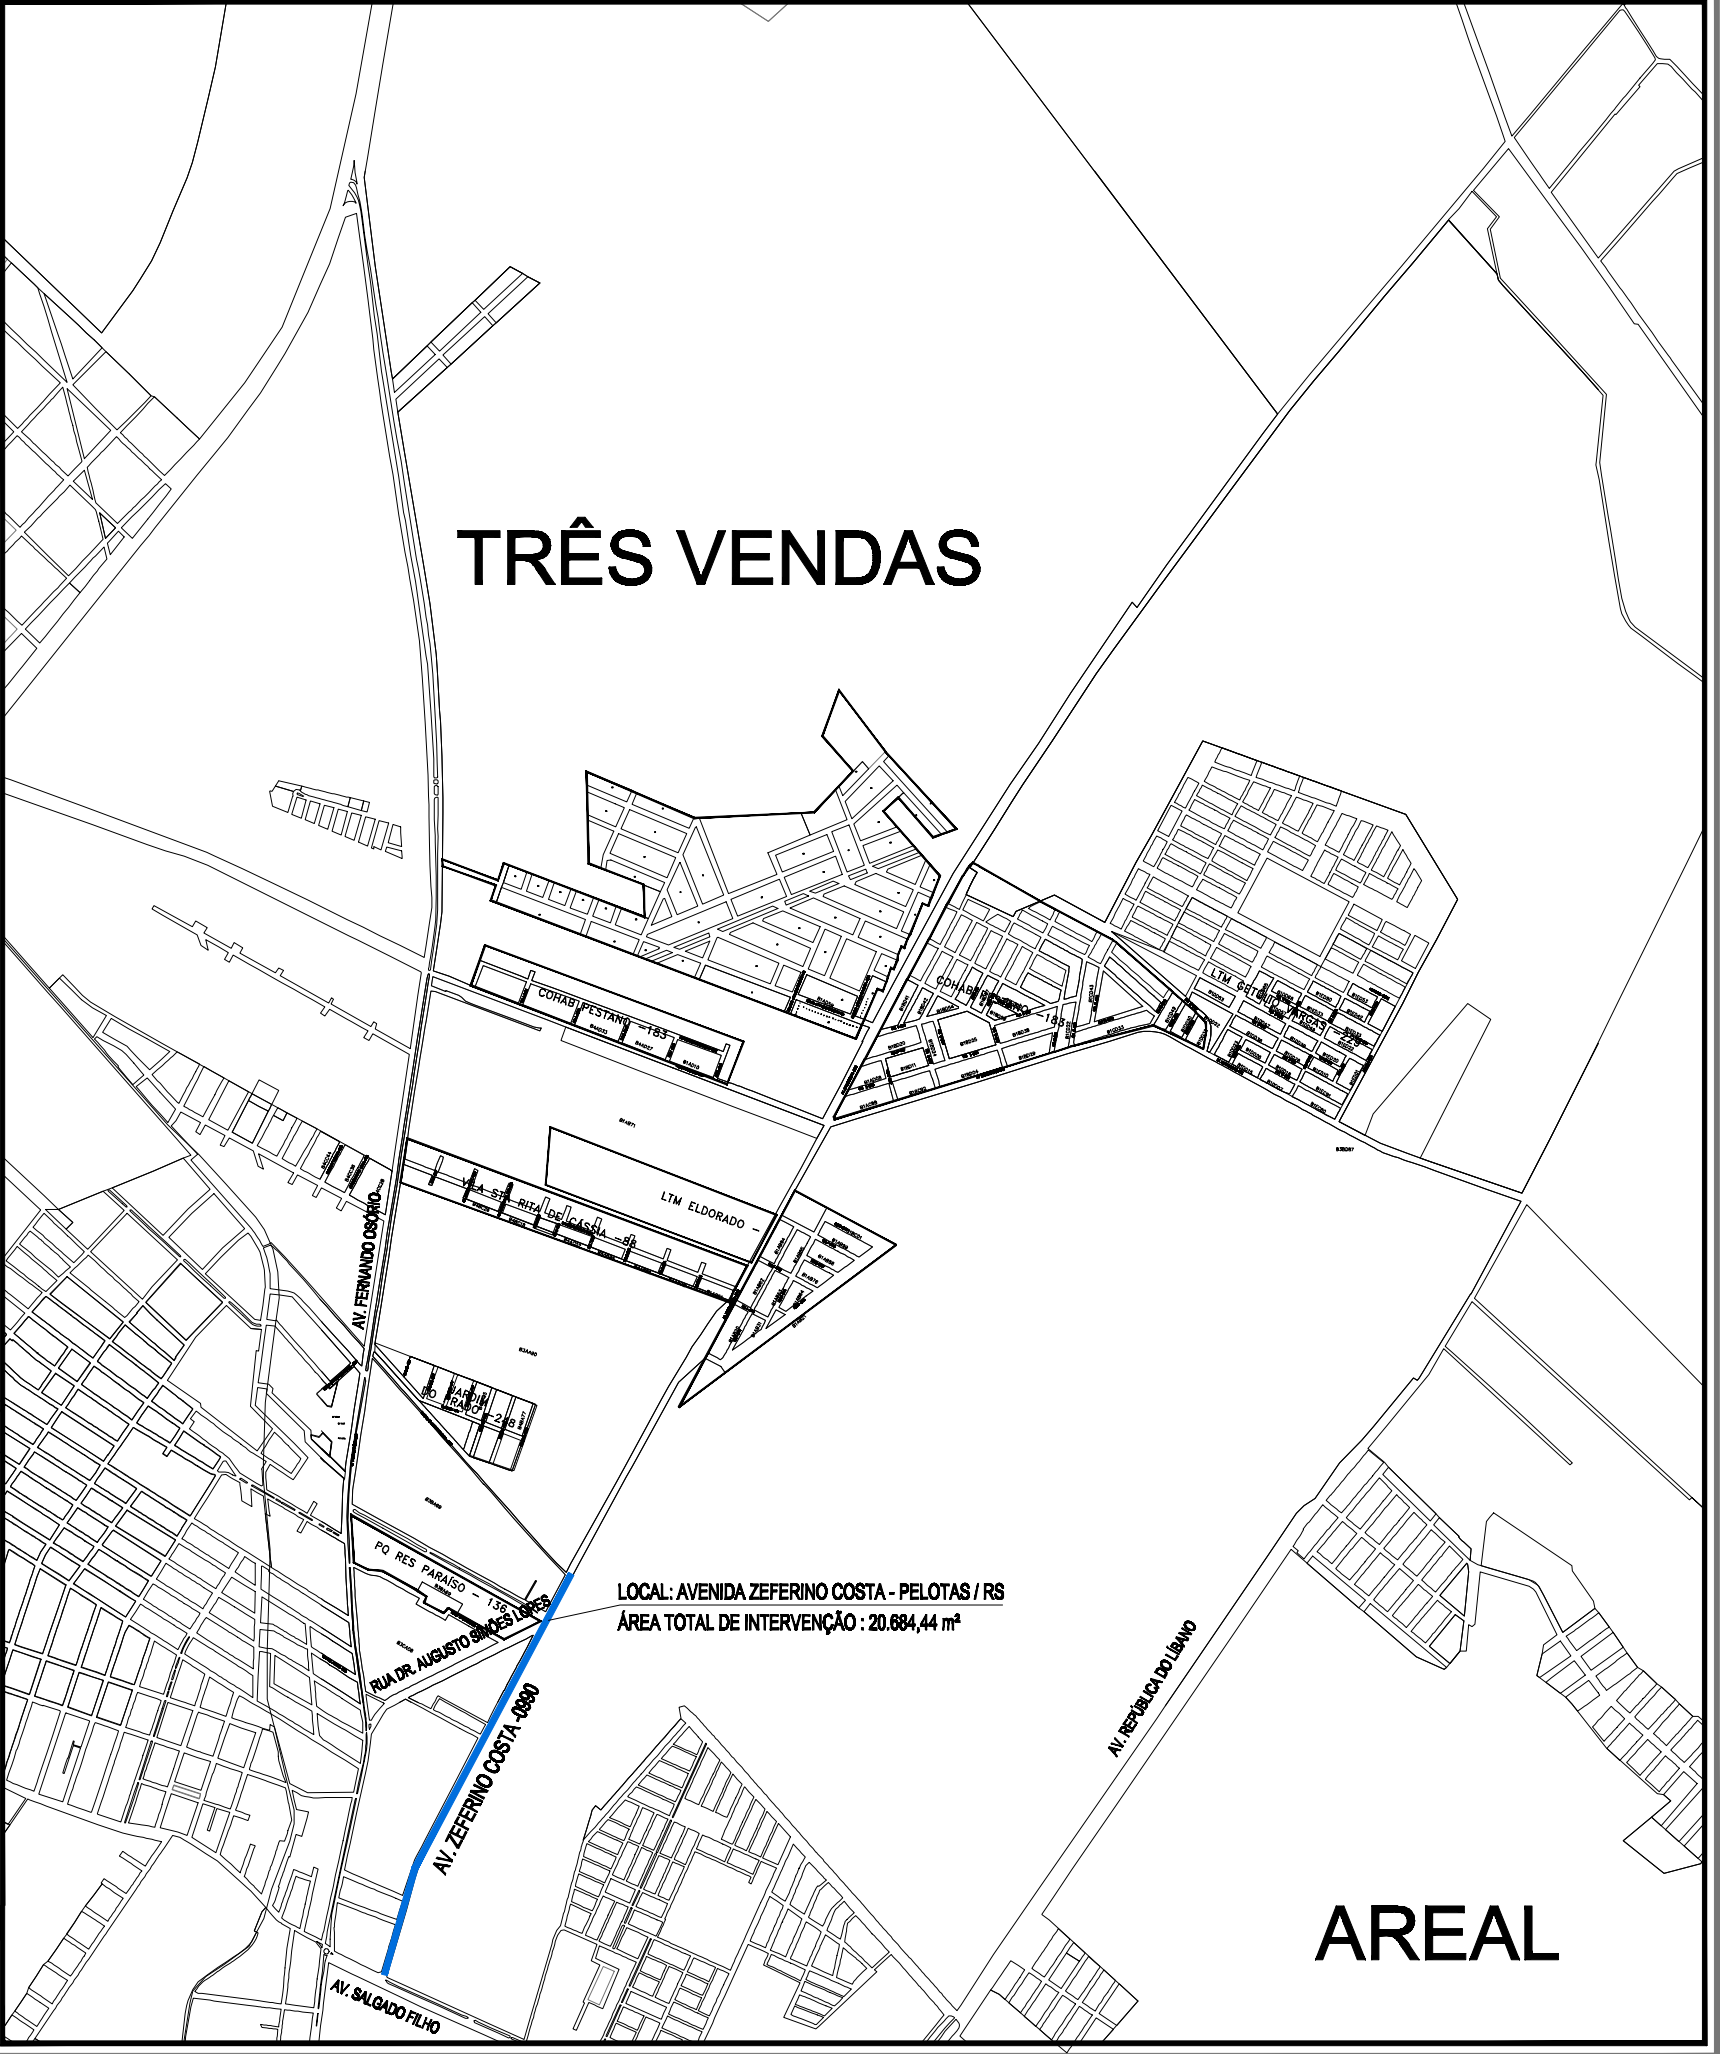

03 PLANTA DE MACROLOCALIZAÇÃO
TRECHO A SER REQUALIFICADO - AV. ZEFERINO COSTA

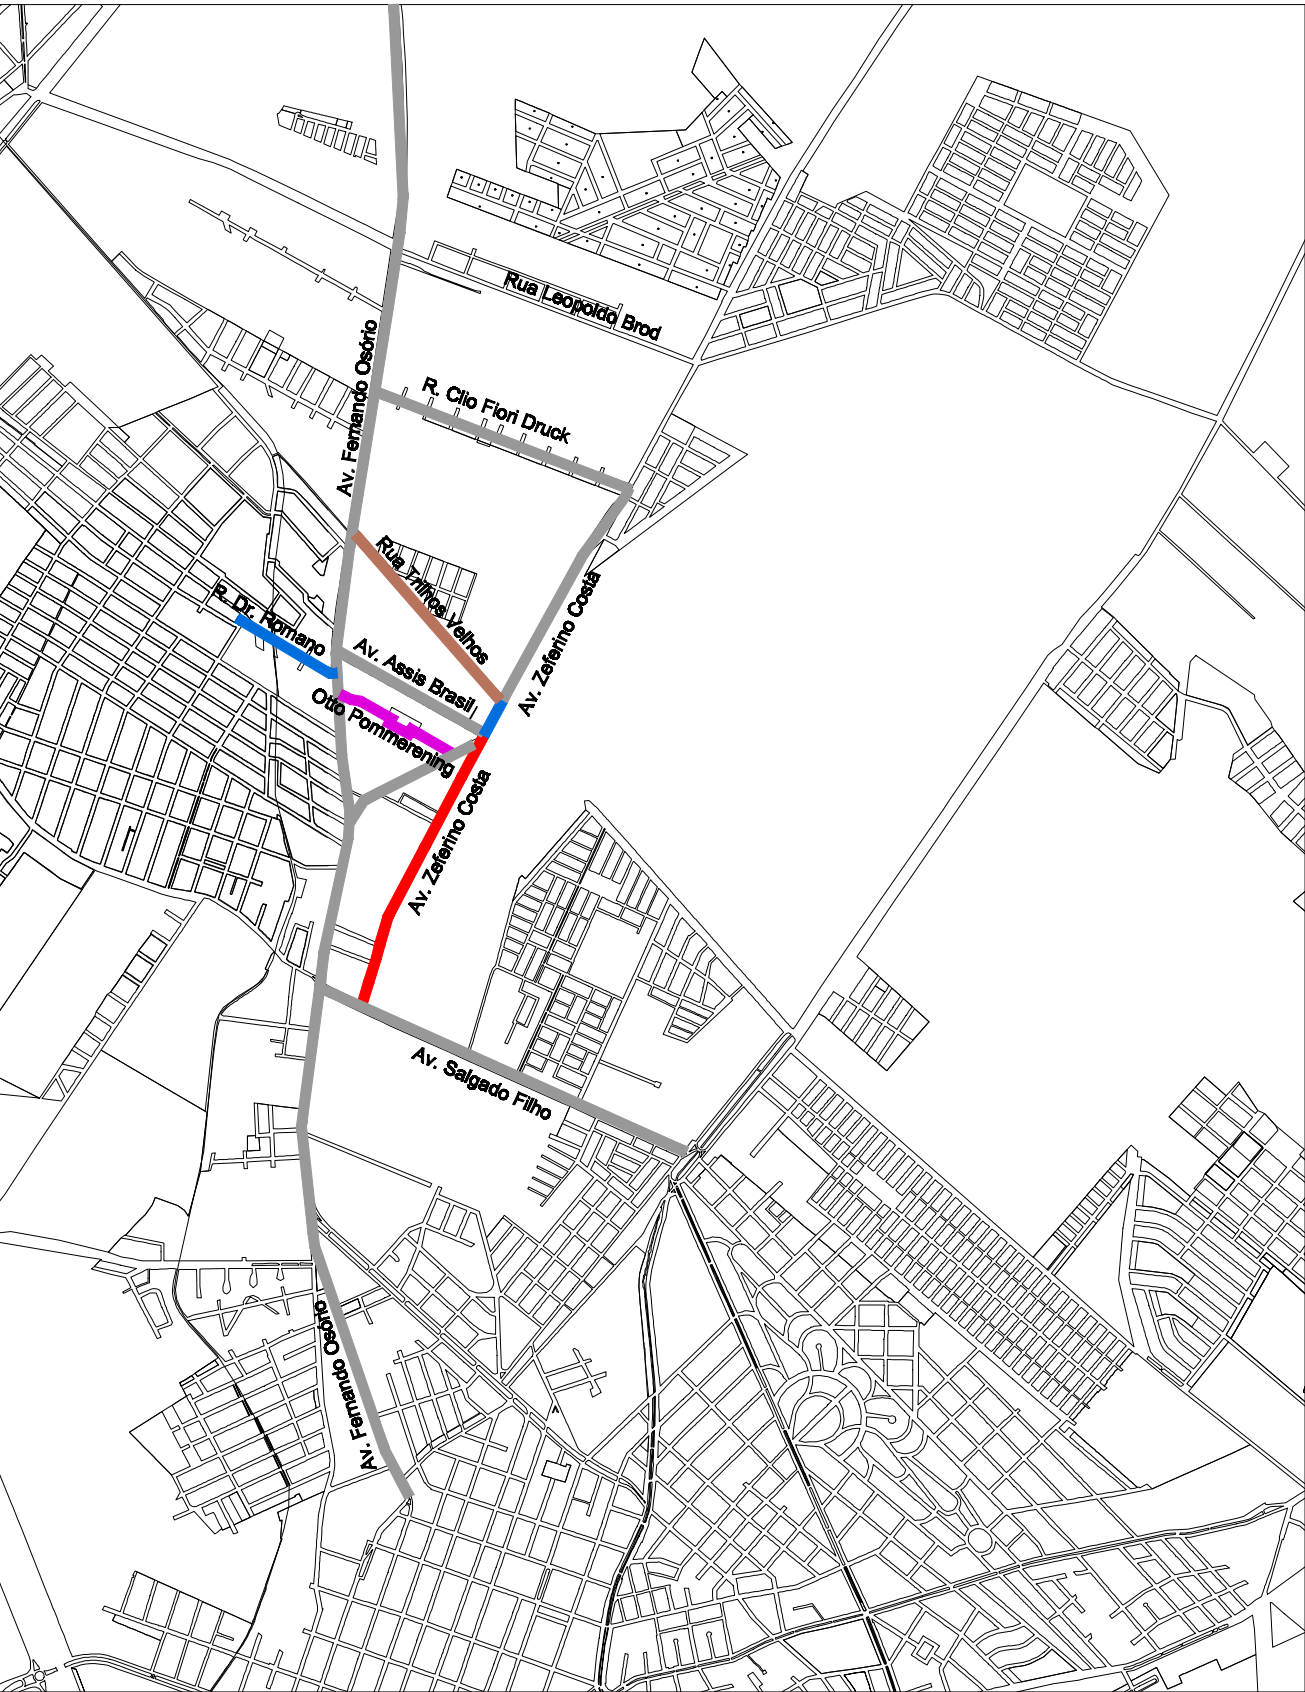

01 PLANTA DE SITUAÇÃO

LEGENDA:
Pedra Regular
Rua sem pavimento
Bloco intertravado
CBUQ
Pavimento projetado

PREFEITURA
PELOTAS

UNIDADE DE GERENCIAMENTO DE PROJETOS

PAC 2 - PAVIMENTAÇÃO DE VIAS ESTRUTURANTES

RUA ZEFERINO COSTA - SINALIZAÇÃO DE OBRAS

EQUIPE TÉCNICA DA UGP

Arq. Kaiser Garcia Fontoura - CAU A 74856-0 RRTNº 3385942

Eng. Civil Antônio Viana - CREA RS 65778 ARTNº 8050124/8050125

Eng. Civil Patrícia Waltzer - CREA RS 139996 ARTNº 7920176

Bióloga Adalgisa Milach - CRBio RS 58020-03D

Eng. Eletricista André Sedres Alves - CREA RS152096

Av. Ferreira Viana, nº. 1135, Areal, CEP 96085-000, Pelotas/RS - Tel.: (053) 3227 15 13

Site: www.pelotas.rs.gov.br - E-mail: up@pelotas.com.br