



GIGANTE & SIMCH ENGENHARIA E COMERCIO LT. PL. UBS-50-VIG-012-R00-PLT 19/08/2015 17:59:24

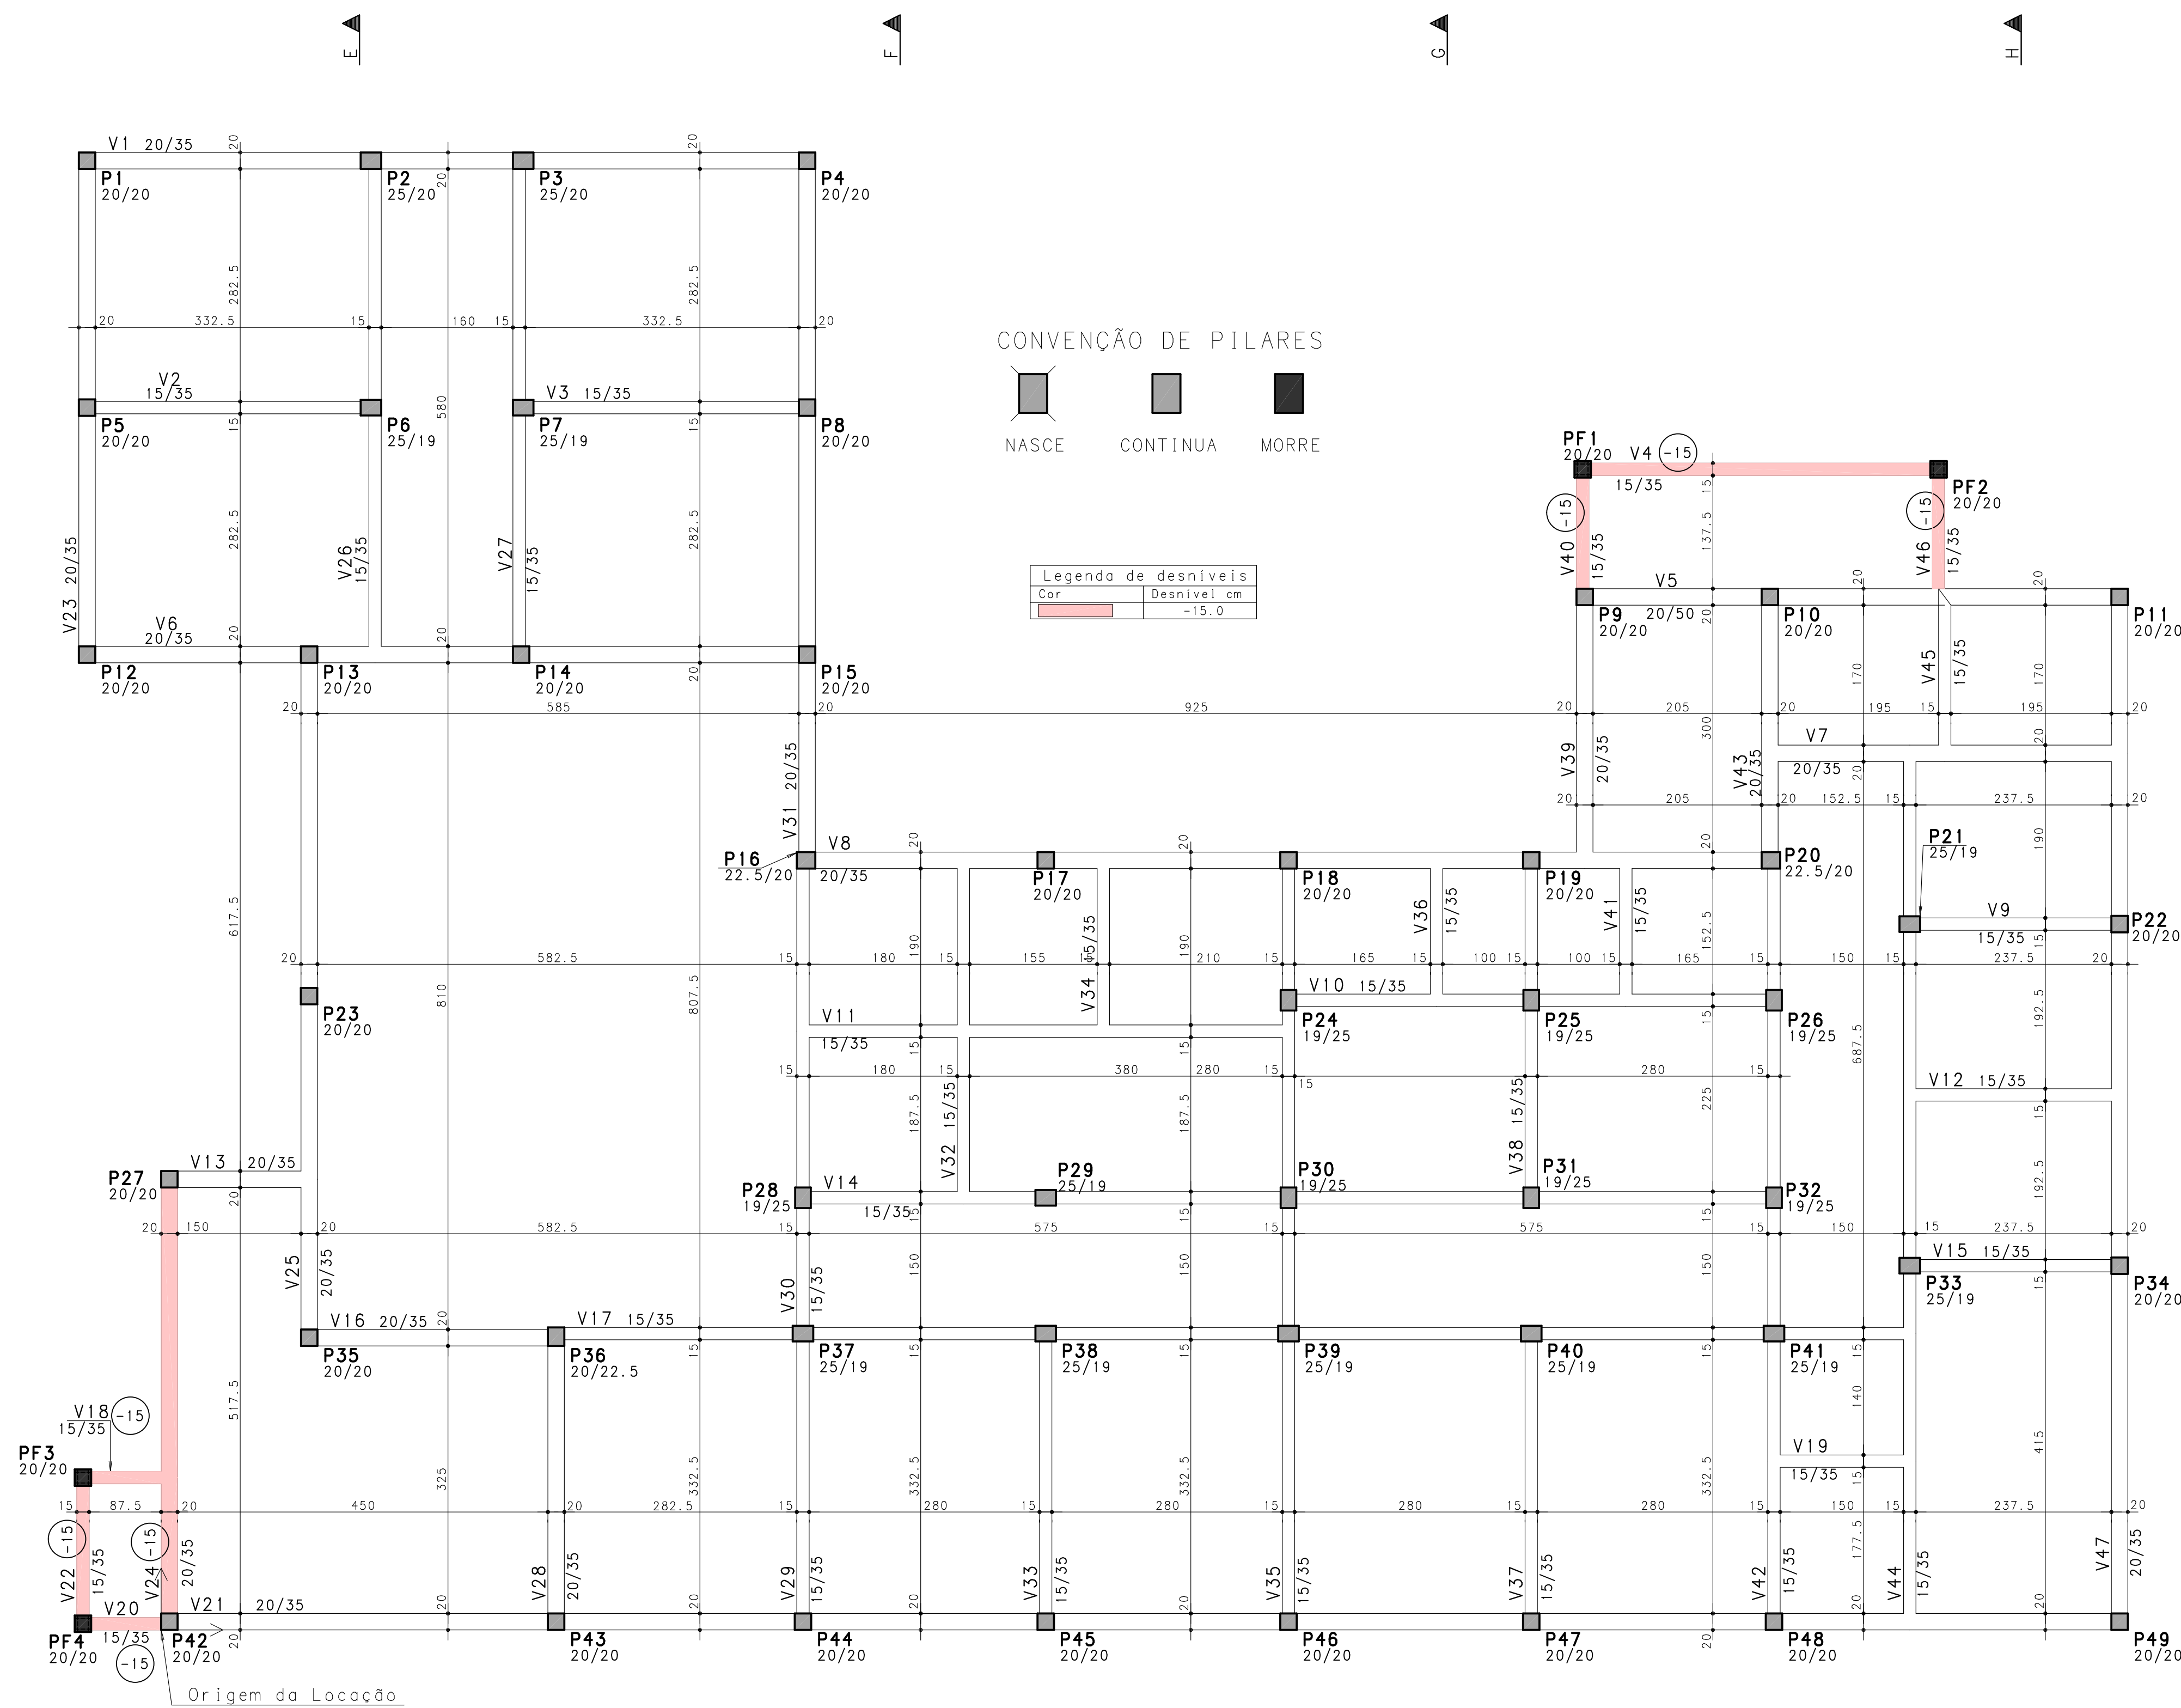

CONVENÇÃO DE PILARES

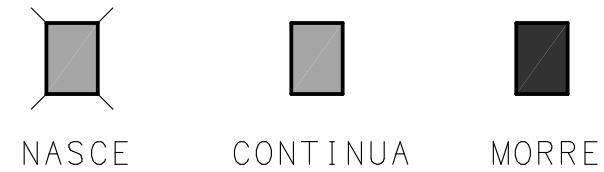

Legenda de desniveis	
Cor	Desnível em
	-15.0

Boricentros de pilares			
Pilar	X (cm)	Pilar	Y (cm)
PF4	-95.0	PF4	7.5
PF3	-95.0	P49	10.0
P5	-90.0	P48	10.0
P1	-90.0	P47	10.0
P12	-90.0	P46	10.0
P42	10.0	P45	10.0
P27	10.0	P44	10.0
P23	179.8	P43	10.0
P13	179.8	P42	10.0
P35	180.0	PF3	185.0
P2	255.0	P35	355.0
P6	255.0	P36	356.3
P14	437.5	P37	360.0
P7	440.0	P41	360.0
P3	440.0	P40	360.0
P43	480.0	P39	360.0
P36	480.0	P38	360.0
P37	780.0	P33	442.5
P28	780.0	P34	442.5
P44	780.0	P28	525.0
P16	783.7	P32	525.0
P15	785.0	P31	525.0
P4	785.0	P30	525.0
P8	785.0	P29	525.0
P45	1075.0	P27	547.5
P38	1075.0	P26	765.0
P29	1075.0	P25	765.0
P17	1075.0	P24	765.0
P18	1370.0	P23	770.0
P46	1370.0	P21	857.5
P30	1370.0	P22	857.5
P39	1370.0	P16	935.0
P24	1370.0	P17	935.0
P40	1665.0	P19	935.0
P47	1665.0	P20	935.0
P19	1665.0	P18	935.0
P31	1665.0	P15	1185.0
P25	1665.0	P12	1185.0
PF1	1727.5	P13	1185.0
P9	1730.0	P14	1185.0
P10	1955.0	P9	1255.0
P20	1956.2	P10	1255.0
P48	1960.0	P11	1255.0
P32	1960.0	PF1	1410.0
P41	1960.0	PF2	1410.0
P26	1960.0	P6	1485.0
P33	2125.0	P7	1485.0
P21	2125.0	P5	1485.0
PF2	2160.0	P8	1485.0
P22	2380.0	P2	1785.0
P34	2380.0	P3	1785.0
P11	2380.0	P1	1785.0
P49	2380.0	P4	1785.0



Rua Quinze de Novembro, 553/405
Pelotas - RS - CEP 96215-000
Telefone: (51) 3229-1500
e-mail: fernando@simch.com.br
e-mail: paulo@simch.com.br

Fernando Petrucci Gigante
Eng. Civil - CREA-RS 45232

Paulo Rogério Maffini Simch
Eng. Civil - CREA-RS 78208

2			
1			
0			
Rev	Data	Autor	Assunto

CONCRETO		SOBRECARGA PREVISTA		OBRA N.º	
fck =		kgf/cm2		0001	
CLIENTE		SECRETARIA DA SAÚDE-PELOTAS		DES. N.º	
OBRA		UBS Sanga Funda		012	
TÍTULO		Nível 50 Fôrmas e Locação de Pilares		REV. N.º	
				00	
DATA	2/08/2015	ESCALA	1:50	DESENHO	UBS-50-VIG-012-R00
COORD.		COORD.		ENG.º	