


GIGANTE & SIMCH ENGENHARIA E COMERCIO LT. PL. UBS-100-LAJ-017-R00-PLT 19/08/2015 18:00:23

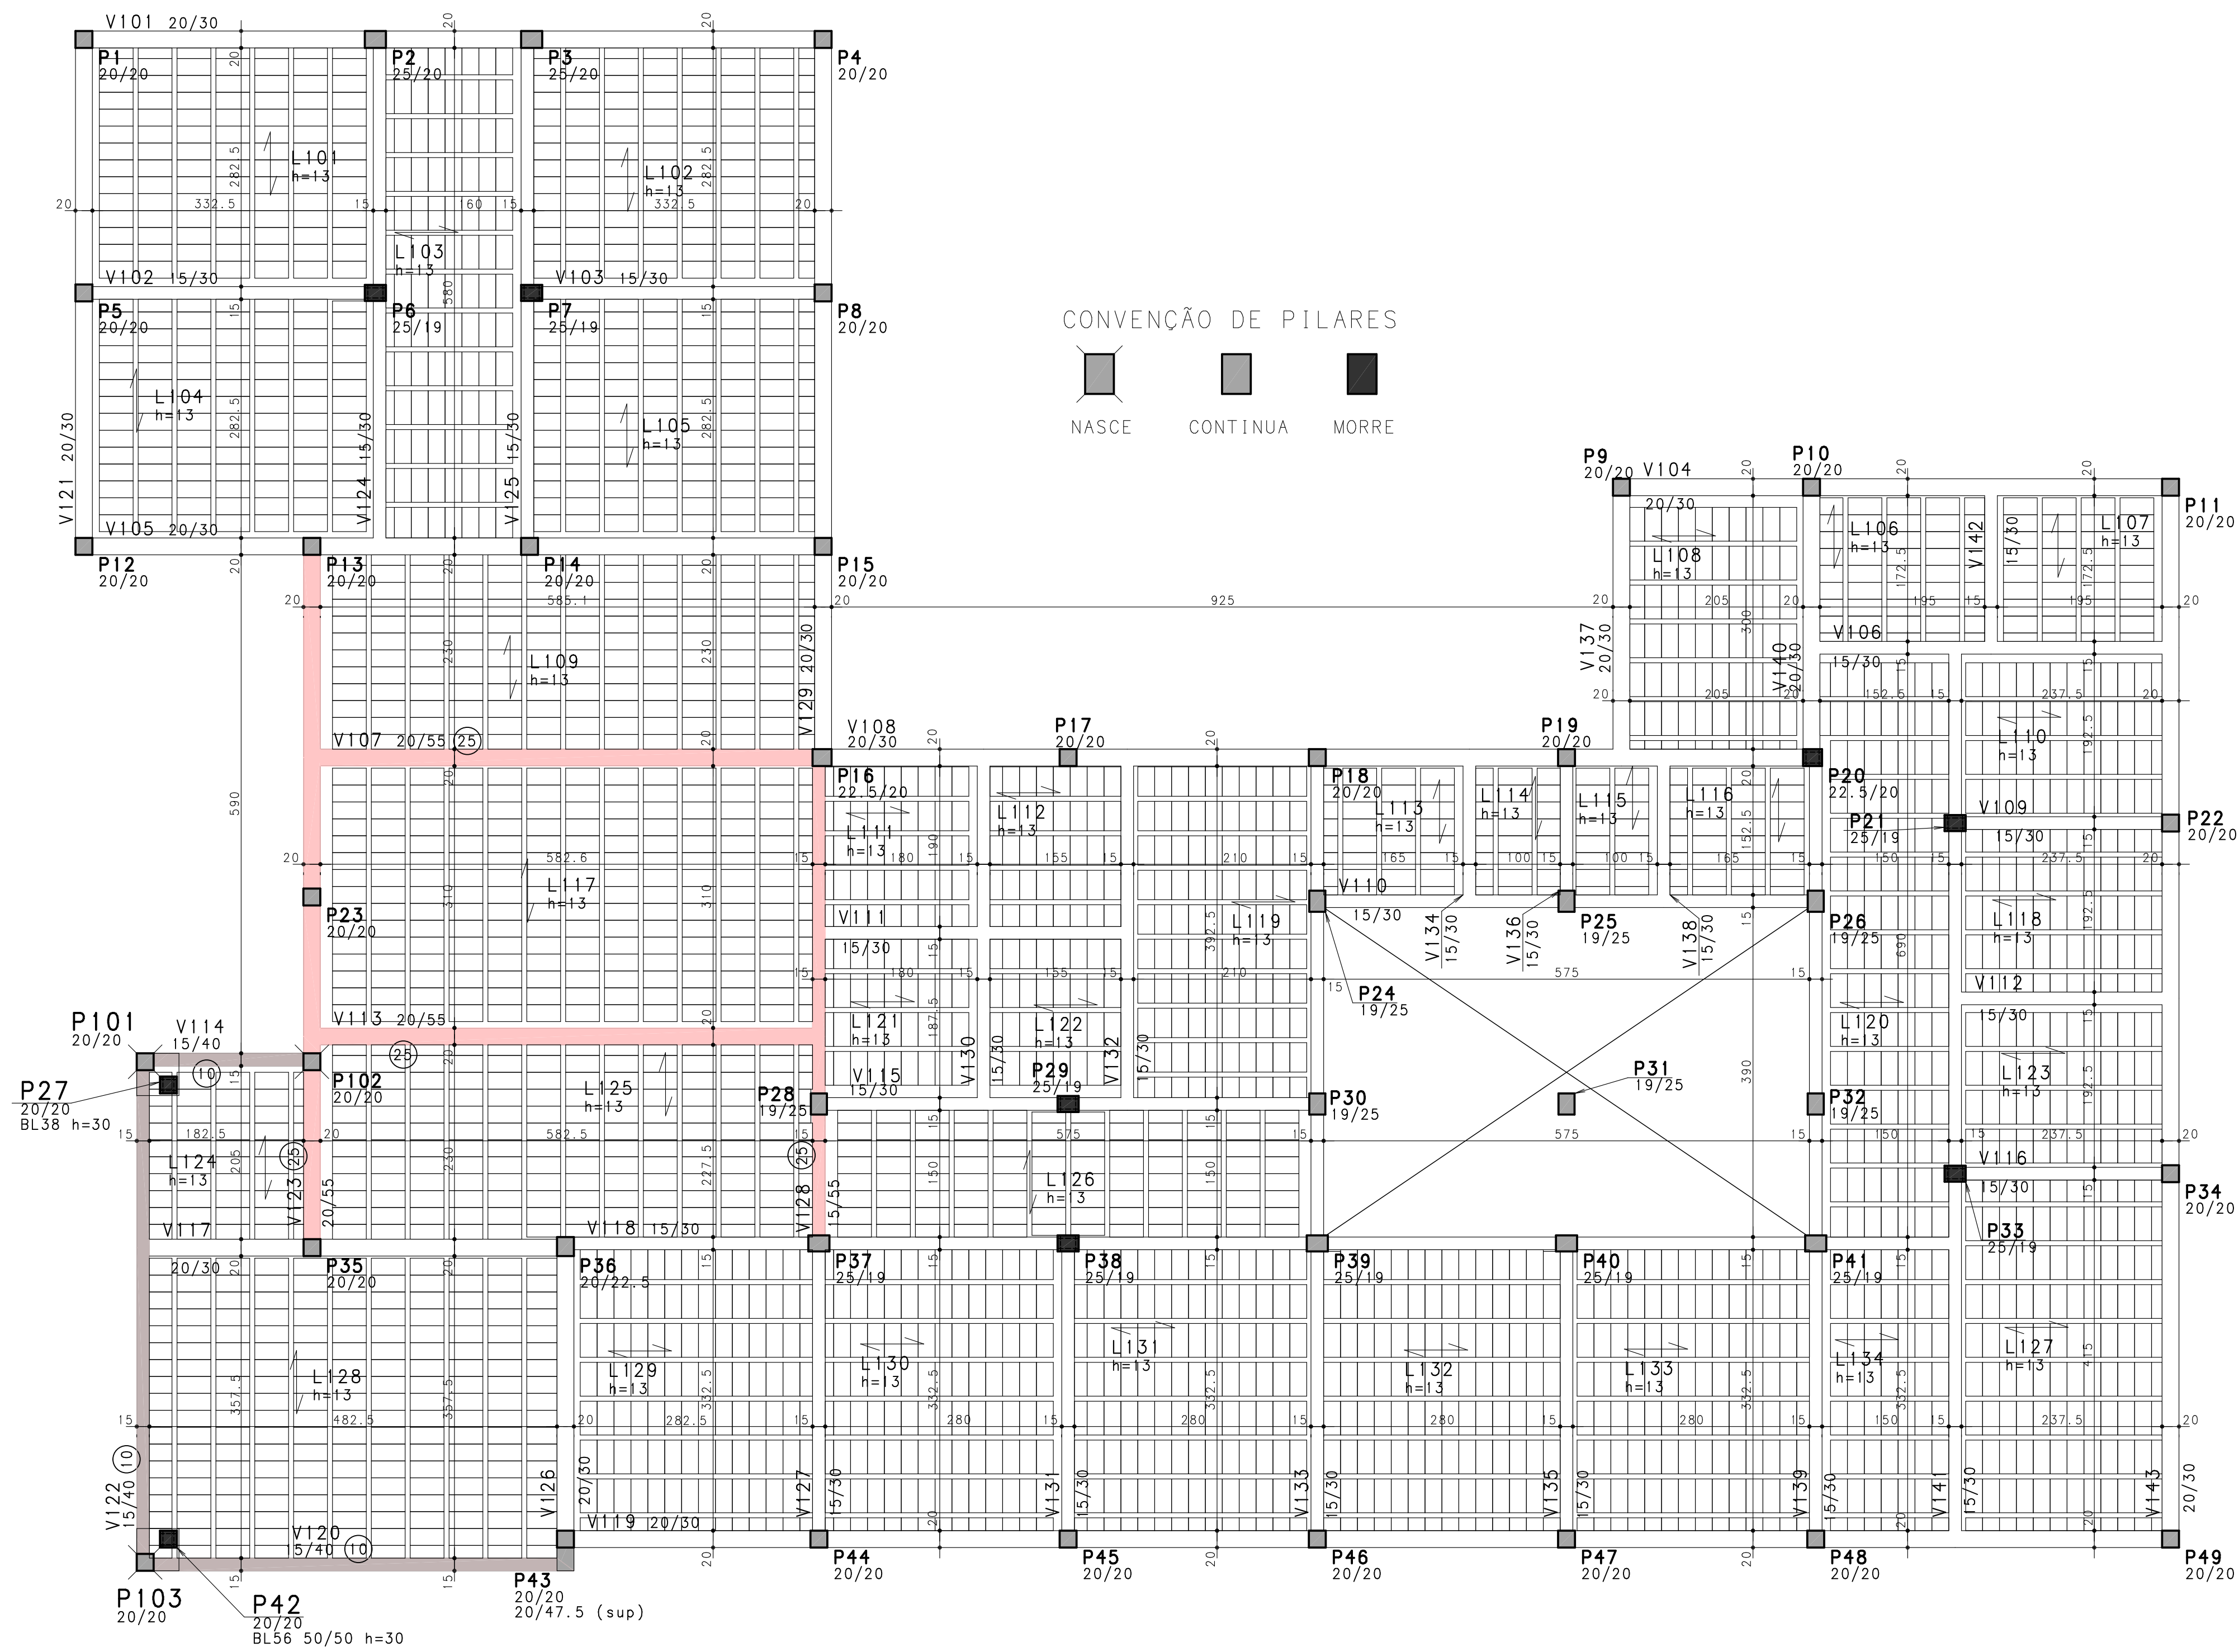

Rua Quinze de Novembro, 553/405
Pelotas - RS - CEP 96215-000
Telefone: (51) 32291500
e-mail: fernando@simch.com.br
e-mail: paulo@simch.com.br

Fernando Petrucci Gigante
Eng. Civil - CREA-RS 45232

Paulo Rogério Maffini Simch
Eng. Civil - CREA-RS 78208

2			
1			
0			
Rev	Data	Autor	Assunto

CONCRETO		SOBRECARGA PREVISTA		OBRA N.º
fck =		kgf/cm2		0001
CLIENTE		SECRETARIA DA SAÚDE-PELOTAS		DES. N.º
OBRA		UBS Sanga Funda		017
TÍTULO		Nível 100 Fôrmas		REV. N.º
				00
DATA	ESCALA	DESENHO	COORD.	ENG.º
2/08/2015	1:50	UBS-100-LAJ-017-R00		