


50 - Armadura de distribuição-tela

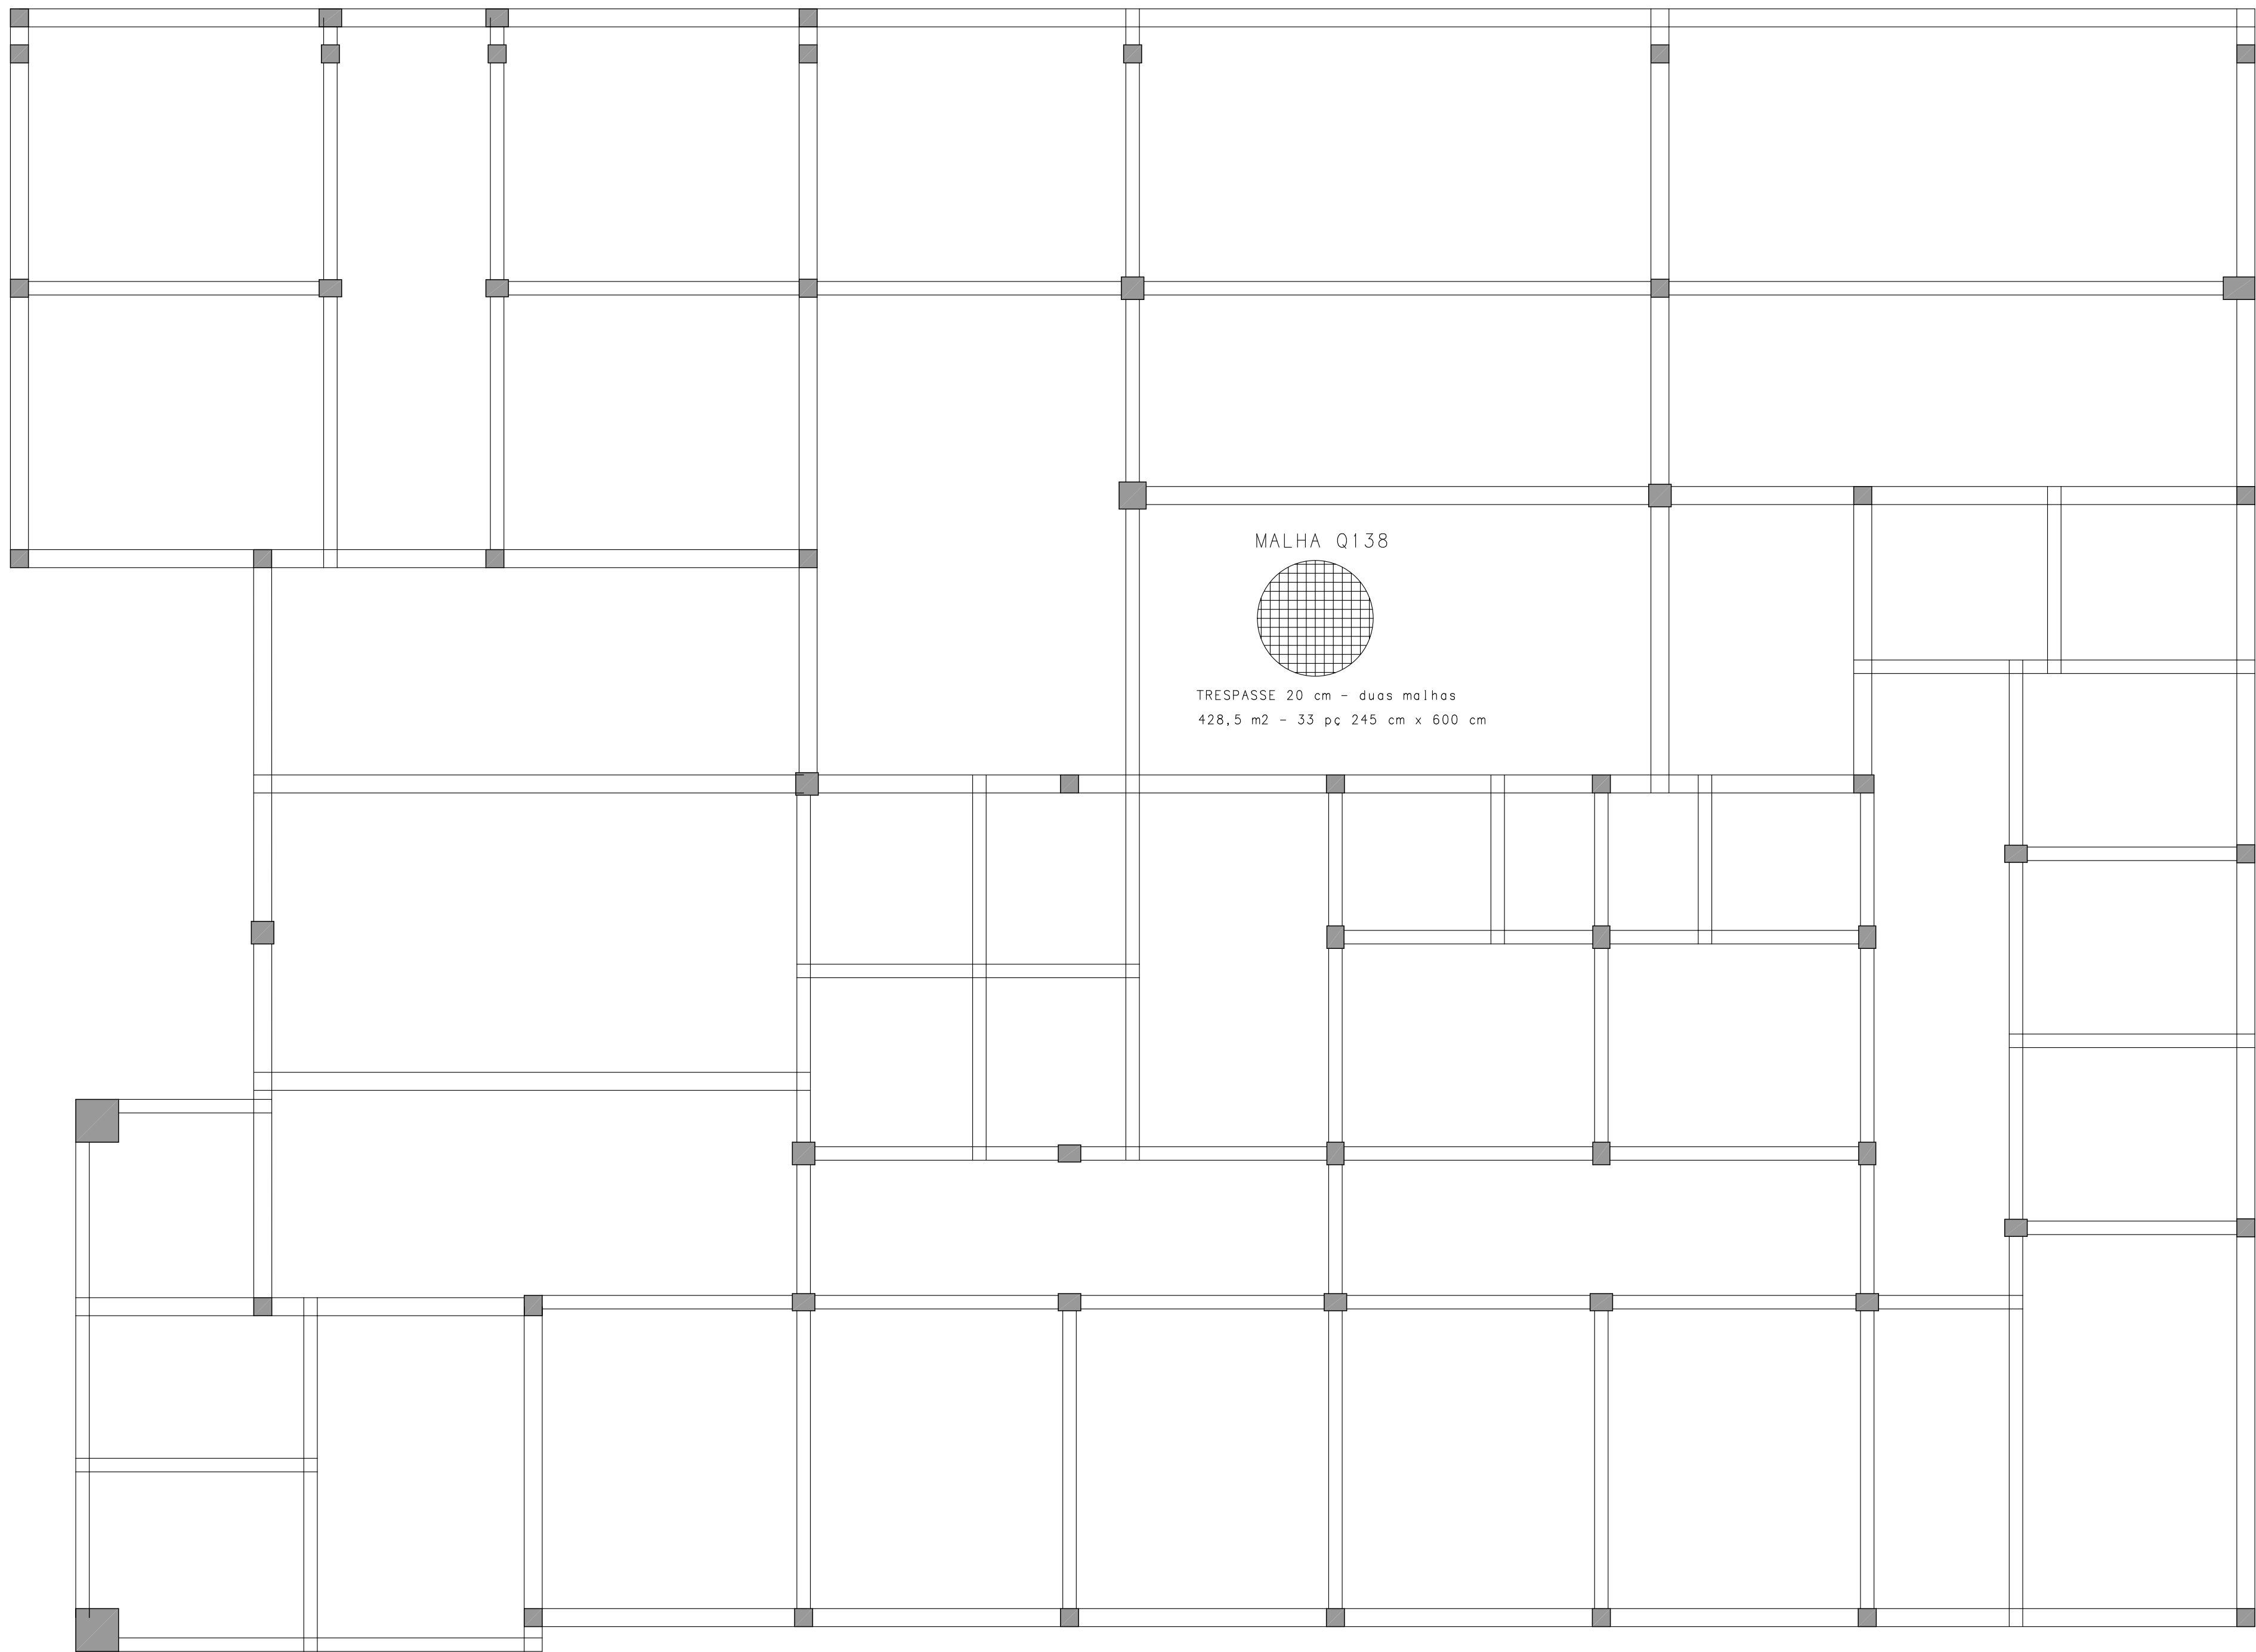


Rua Quíroz de November, 553/405
Pelotas - RS - CEP 96015-000
Telefone: (51) 32915100
e-mail: fernando@simch.com.br
e-mail: paulo@simch.com.br

Fernando Petrucci Gigante
Eng. Civil - CREA-RS 45232

Paulo Rogério Maffini Simch
Eng. Civil - CREA-RS 78208

2			
1			
0			
Rev	Data	Autor	Assunto

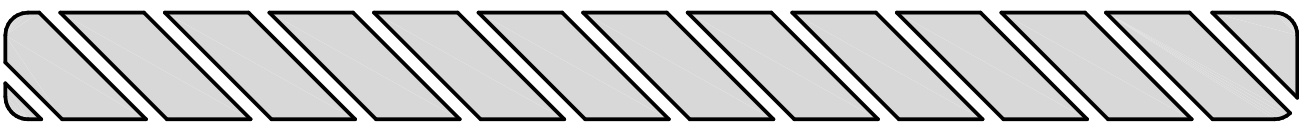

CONCRETO fck = 250 kgf/cm ²	SOBRECARGA PREVISTA	OBRA N.º 0001
CLIENTE SECRETARIA DA SAÚDE-PELOTAS		DES. N.º
OBRA UBS TIPO 2-CORRIENTES		014
TÍTULO NÍVEL 50 ARMADURA DE DISTRIBUIÇÃO-TELA		REV. N.º
		00
50 - Armadura de distribuição-tela		ENG.º
DATA 9/08/2015	ESCALA 1:50	DESENHO UBS-50_-LAJ-014-R00
	COORD.	