


FACHADA LATERAL - NORTE  
ESC. 1/50

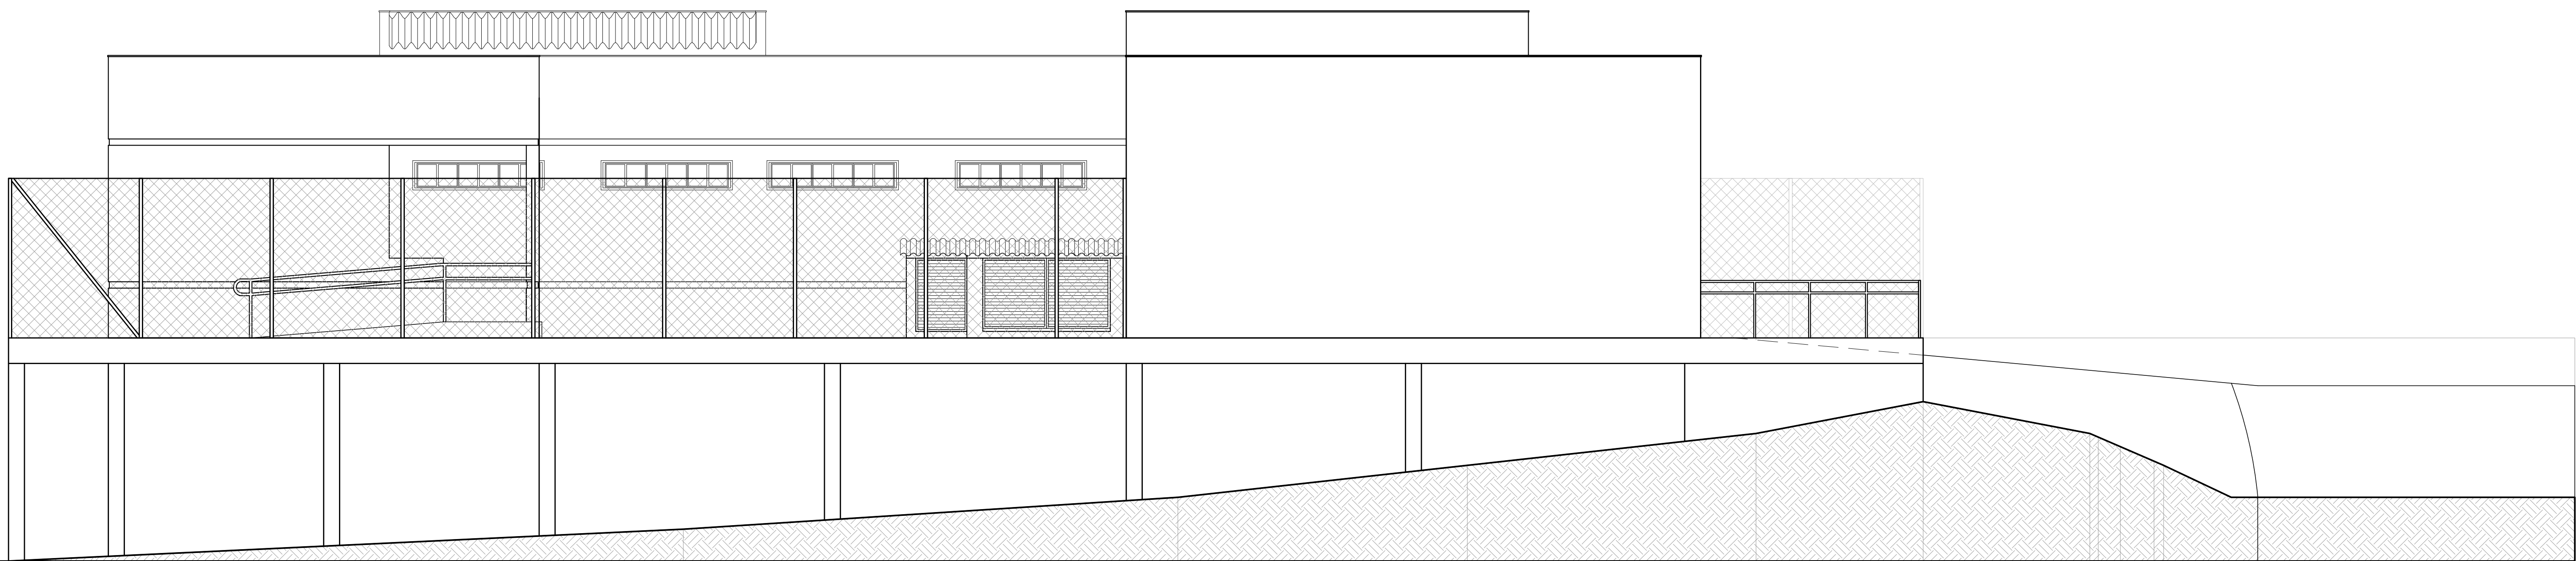

FACHADA LATERAL - SUL  
ESC. 1/50

PREFEITURA MUNICIPAL DE PELOTAS  
SECRETARIA MUNICIPAL DE SAUDE  
UNIDADE BÁSICA DE SAÚDE CORRIENTES  
ESTRADA DO CORRIENTES, S/Nº



PROJETO ARQUITETÔNICO  
FACHADAS

PRONCHIA

09/12

SECRETARIA MUNICIPAL DE SAUDE

ARTI BERGMANN

ESTAGIARIOS SMS

Nome: GABRIELA SCHILLER

PROJETO:

SECRETARIA DE OBRAS PUBLICAS  
DIVISÃO DE PROJETOS DE ARQUITETURA  
Av. LUIZ BERGHETTI DANTAS - CREIA 15546

DATA:

JULHO/2015

RESP. ADIQUAÇÕES E ALTERAÇÕES:

Eng. MELTON CECOVICZ JR. - CAU A 62881-8

ESCALAS

INDICADA