
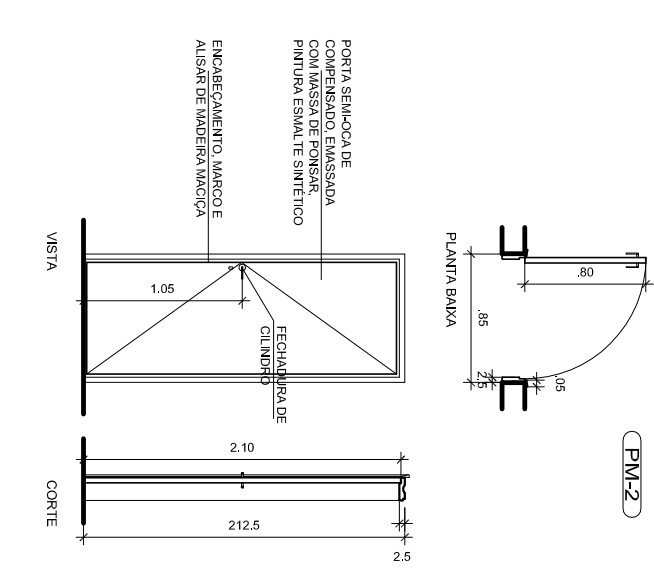
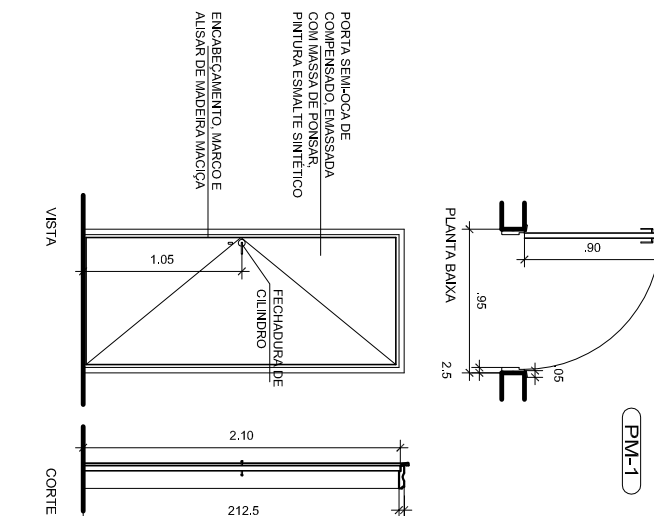
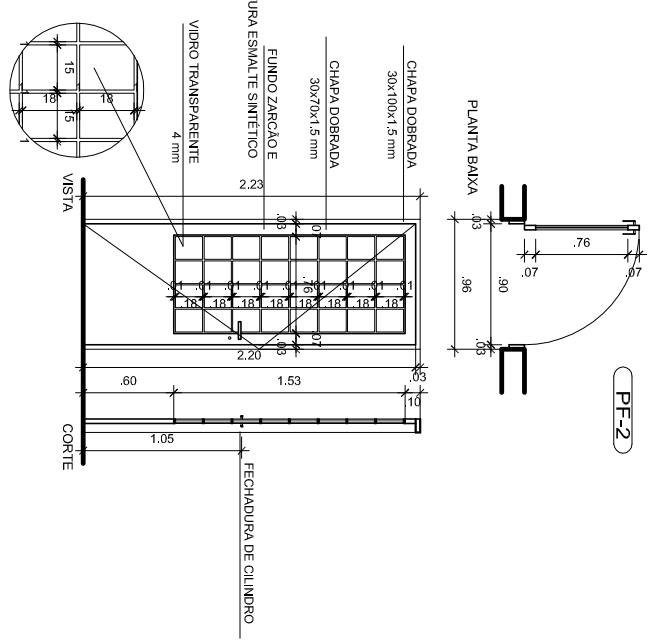
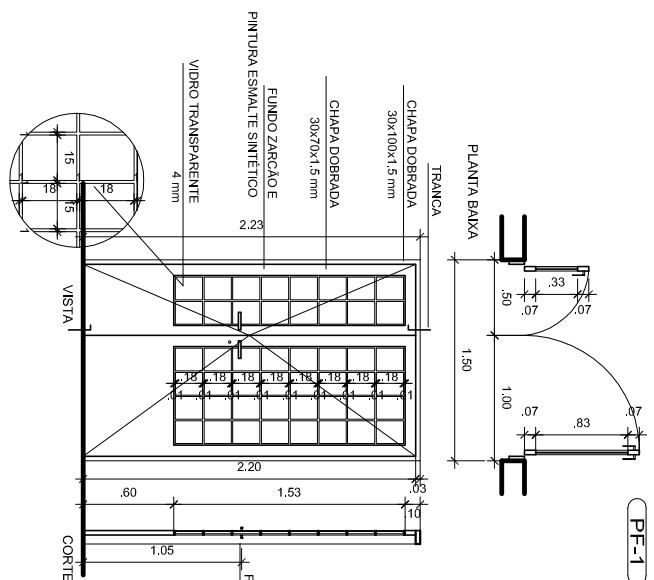


TABELA DE ESQUADRIAS

CÓD.	TIPO	MATERIAL	DIMENSÕES	PEIT./SOL.	VIDRO	AMBIENTE	OBSERVAÇÕES

(PORTÃO)  

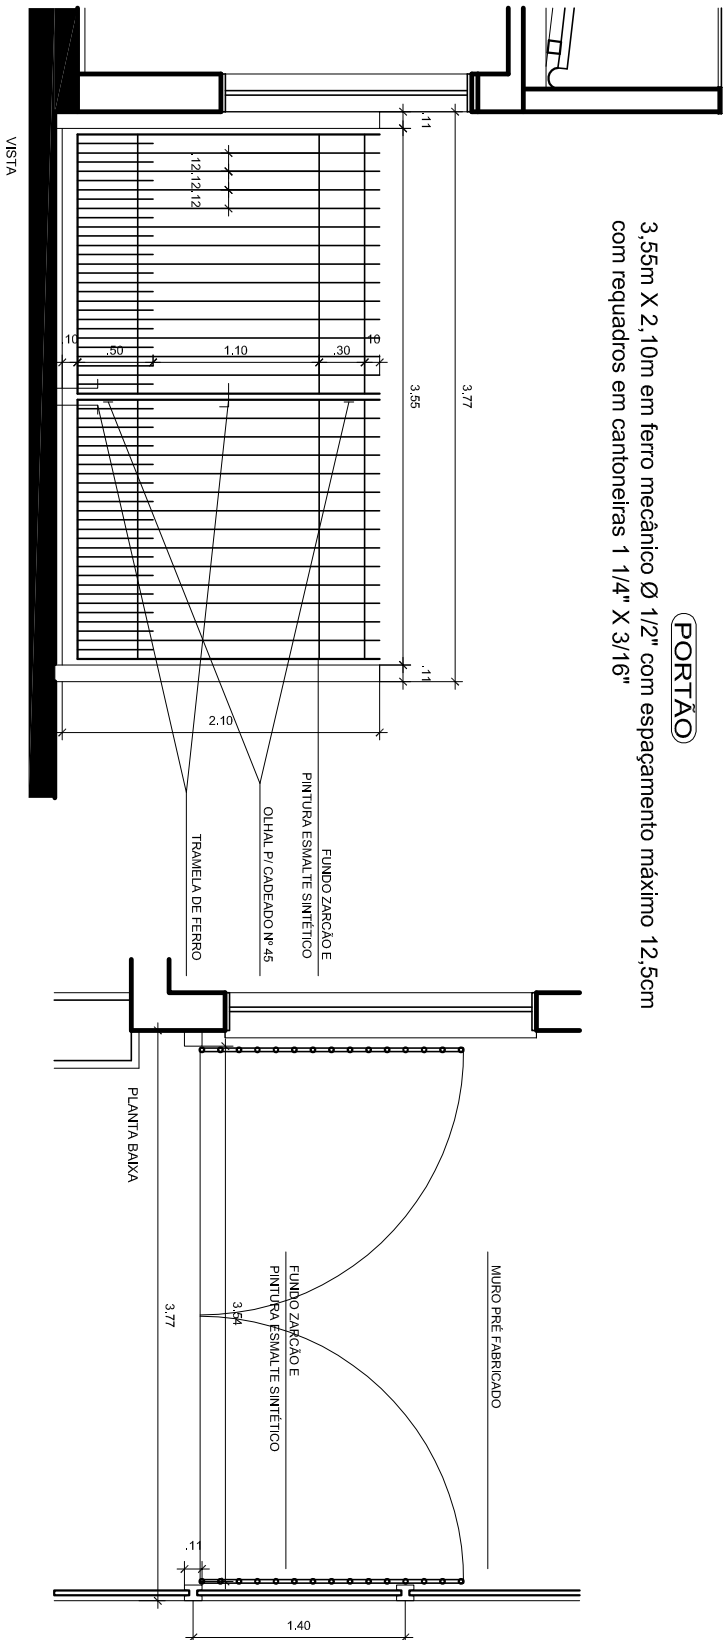

PREFEITURA MUNICIPAL DE PELOTAS  
SECRETARIA MUNICIPAL DE SAUDE  
**UBS VILA NOVA**  
SÉTIMO DISTRITO DO MUNICÍPIO DE PELOTAS



PROJETO ARQUITETÔNICO  
DETALHAMENTO ESQUADRIAS

PRANCHA  
**08/10**

SECRETARIA MUNICIPAL DE SAUDE  
ARIA BERGMANN

ESTÁGIÁRIOS SANS  
MABEL GONCALVES SCHNEIDER

PROJETO:  
SECRETARIA DE OBRAS PÚBLICAS  
DIVISÃO DE PROJETOS DE ARQUITETURA  
Aq. LÍVIA BERGHETTI DANTAS - CREIA 155848

RESP. ADEQUAÇÕES E ALTERAÇÕES:  
JUL. /2015

ESCALAS  
INDICADA