


RUA GUILHERME WETZEL ►

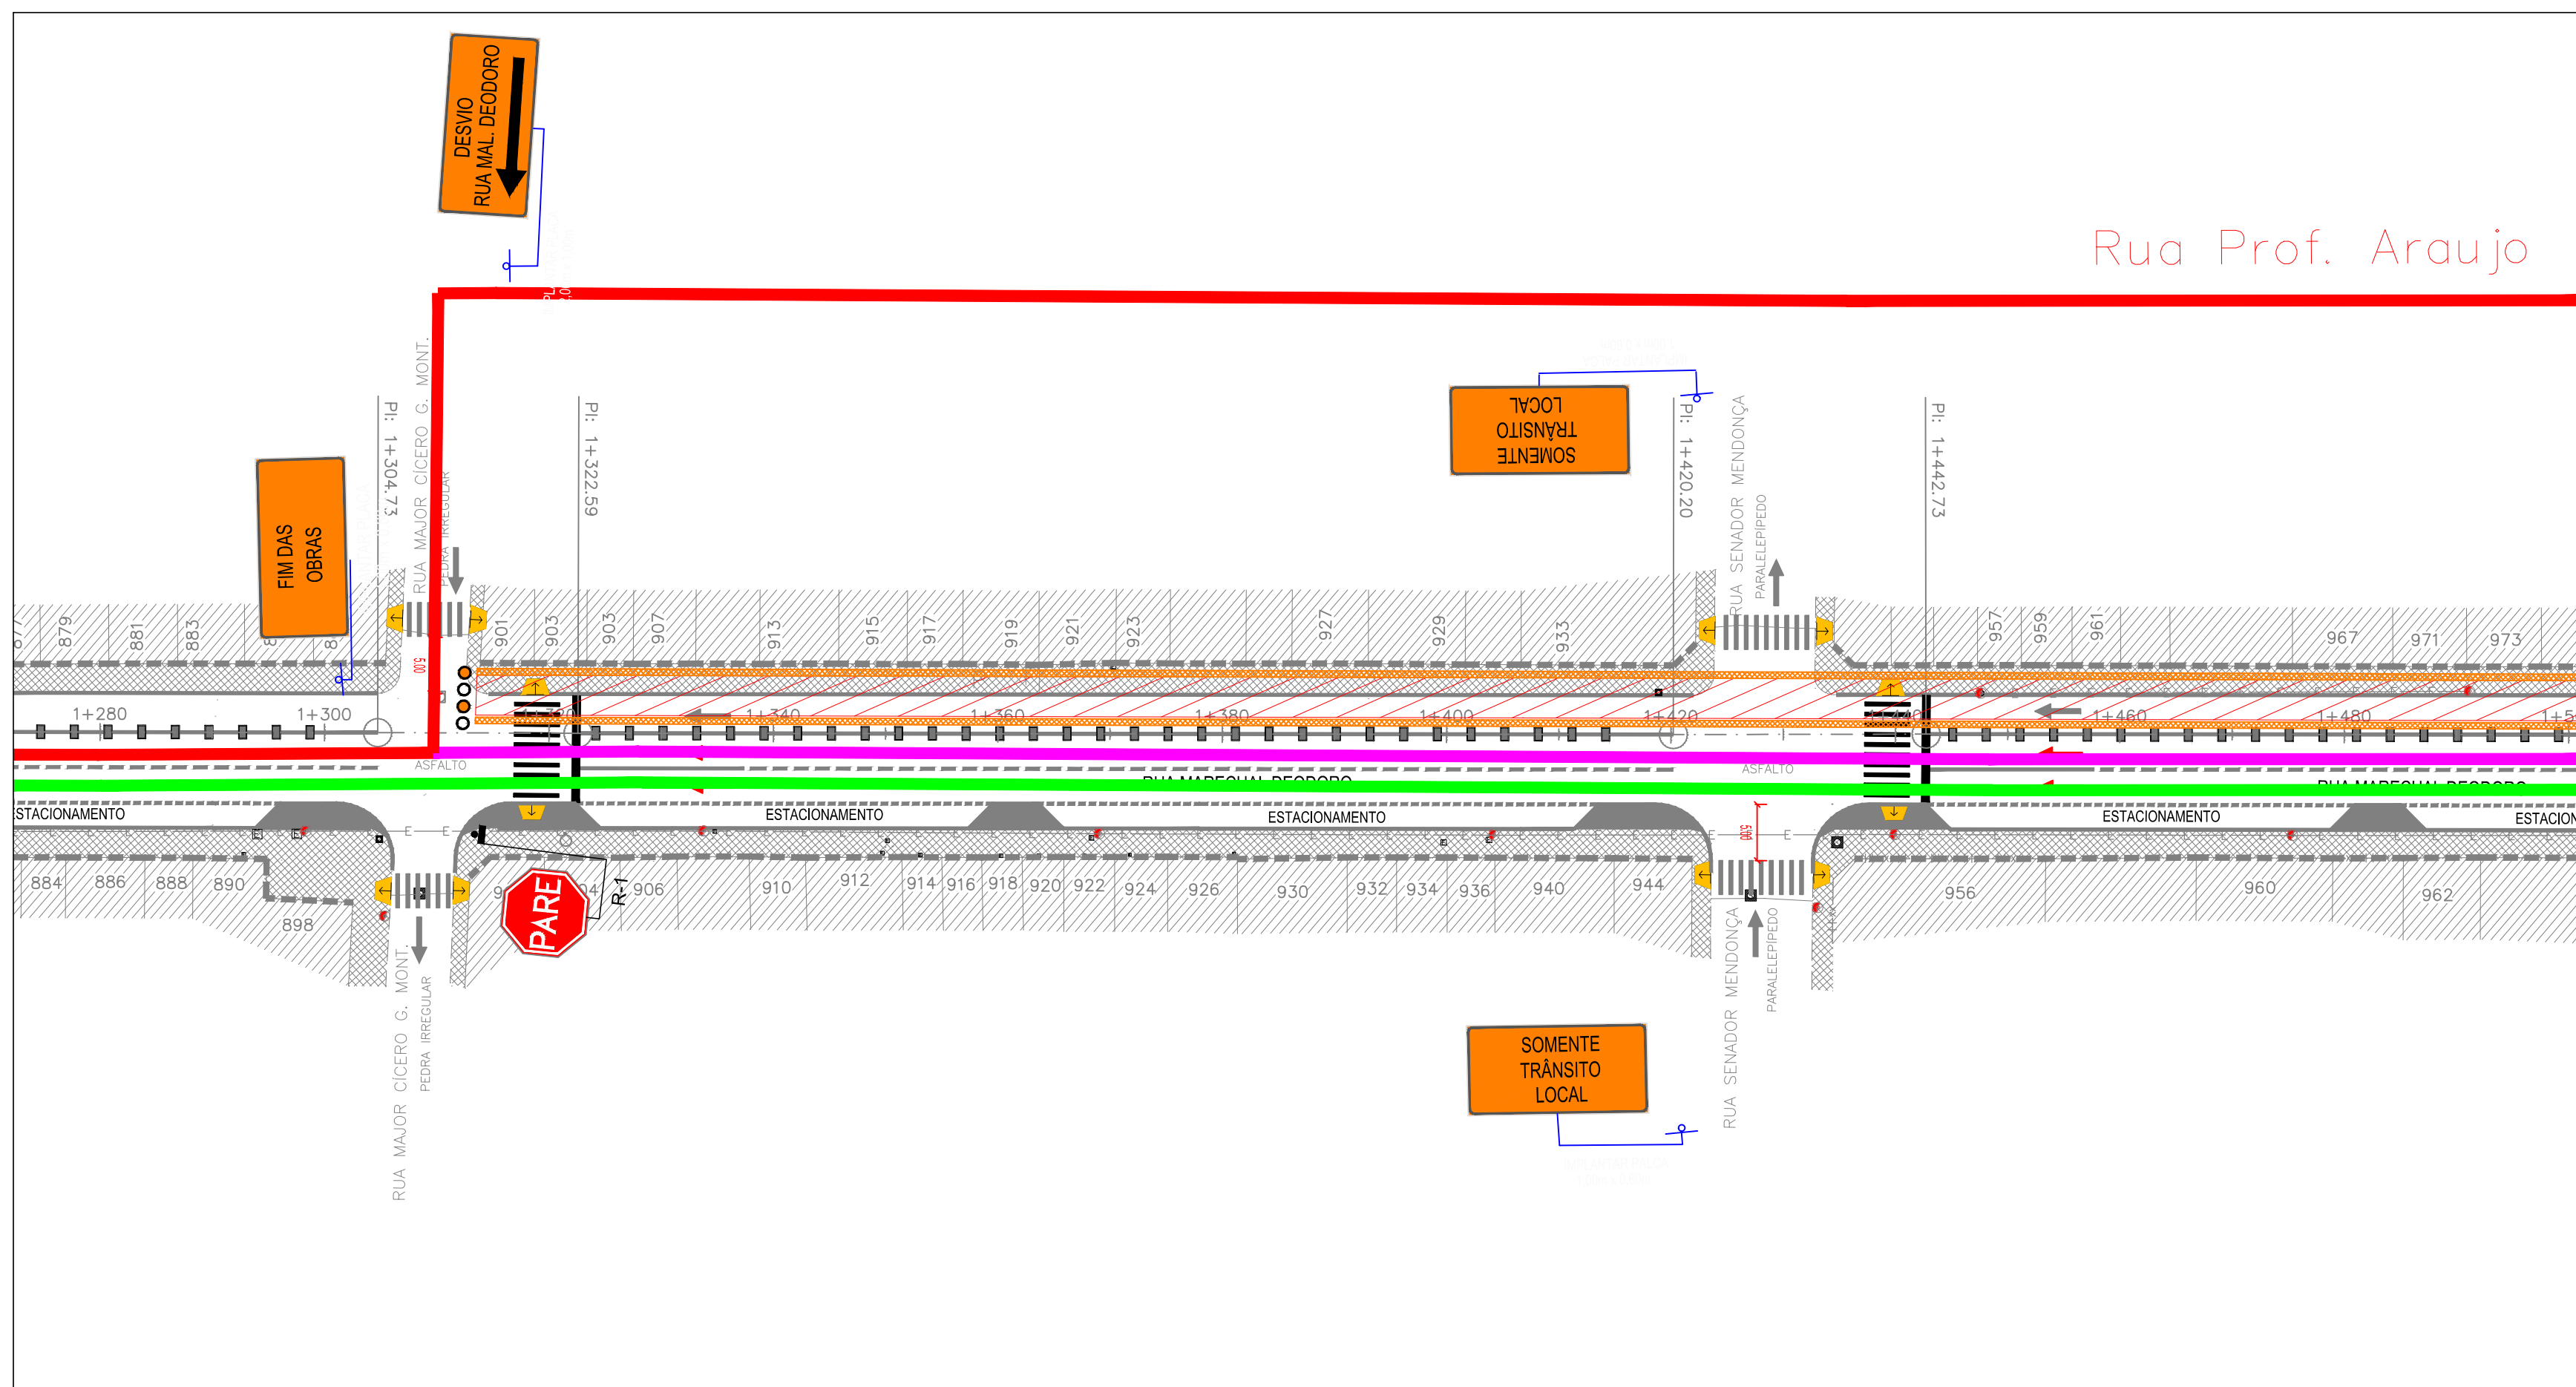

UÓÙÒÜXÆ (ÒÙÁÚÚÜVÆVÒÙK

[illegible]

PLANTA BAIXA
ESCALA = 1/500

- | CONVENÇÕES | | | | | |
|---|---------------------------|---|------------------------------|---|---------------------|
| | FLUXO DO DESVIO | | BALIZADORES PISCANTE | | CANTEIRO DE OBRA |
| | FLUXO DE VEÍCULOS LOCAIS | | BALIZADORES REFLETIVO | | CERCA DE ISOLAMENTO |
| | FLUXO TRANSPORTE COLETIVO | | CAVALETE VAZADO PAREDE DUPLA | | |

ROD	Versão inicial	MAR/15	Eng°. Fernando
REVISÃO	OBSERVAÇÕES	DATA	VISTO
<div>PREFEITURA MUNICIPAL DE PELOTAS UNIDADE DE GERENCIAMENTO DE PROJETOS - UGP</div>			
P R O J E T O D E M O B I L I D A D E U R B A N A			
Eduardo Leite - Prefeito Municipal Jair Seidel - Secretário Executivo da UGP			
PROJETO:		ARQUIVO:	
INICORP CONSULTORIA E ASSESSORIA LTDA.		MIUMD-05-PESOR00.dwg	
RESPONSÁVEL TÉCNICO:		DATA:	
ENG°. JOSÉ CARLOS TEIXEIRA TEDESCO CREA: 005546/RS		MAR/2015	
PROJETO DE SINALIZAÇÃO DE OBRAS		ESCALA:	
		INDICADA	
TRECHO:		REVISÃO:	
ZONA URBANA DO MUNÍCIPIO DE PELOTAS/RS		R00	
RUA MARECHAL DEODORO		PRANCHA:	
TRECHO 5		09/14	