





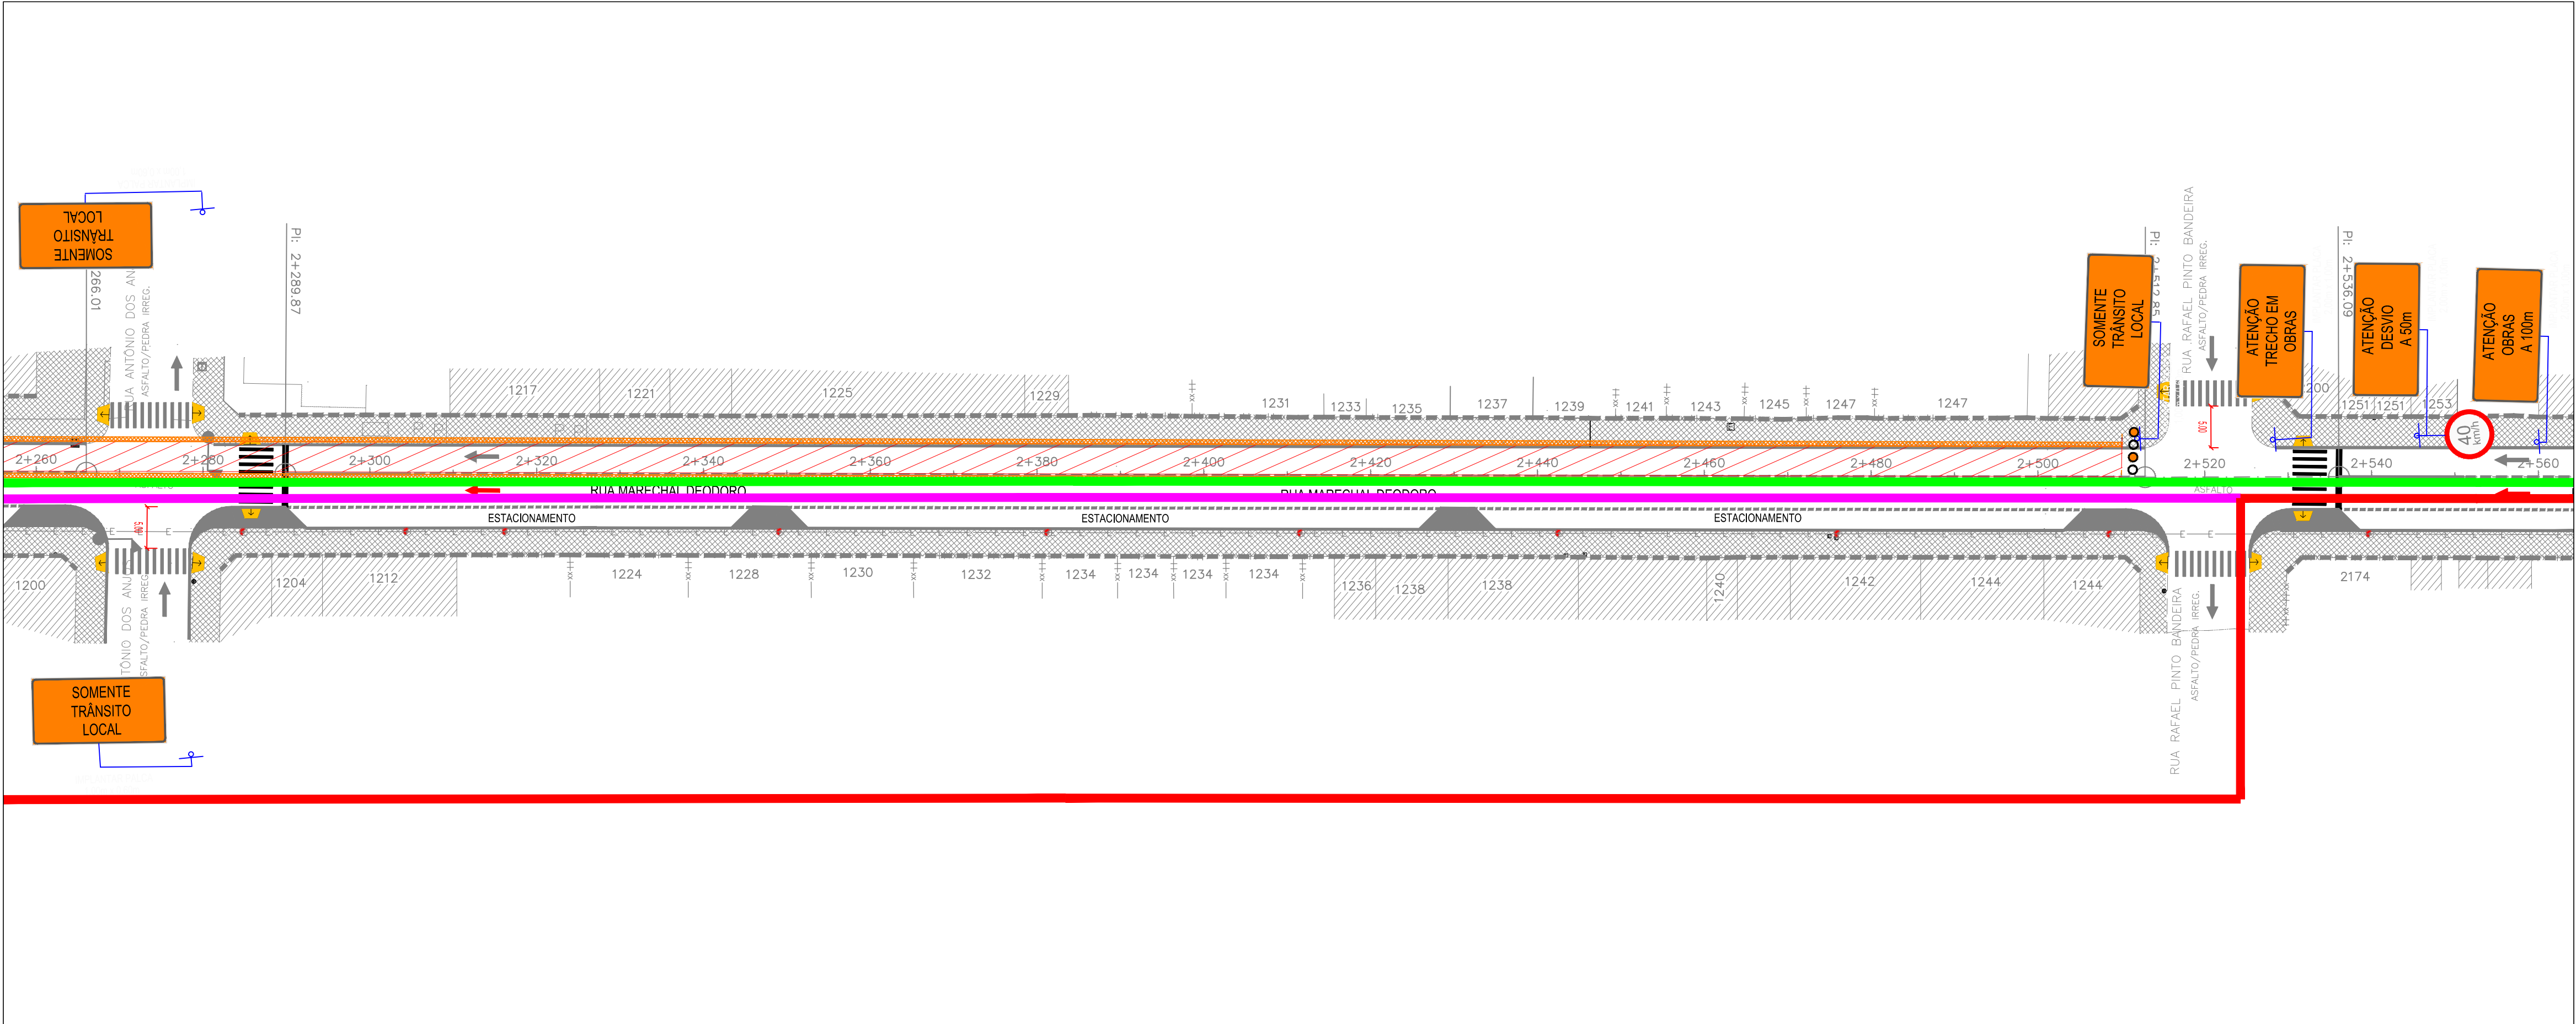

PLANTA BAIXA  
ESCALA = 1/500

- CONVENÇÕES
- FLUXO DO DESVIO

FLUXO DE VEÍCULOS LOCAIS

FLUXO TRANSPORTE COLETIVO

BALIZADORES PISCANTE

BALIZADORES REFLETIVO

CAVALETE VAZADO PAREDE DUPLA

CANTEIRO DE OBRA

CERCA DE ISOLAMENTO

R00	Versão inicial	MAR/15	Engº Fernando
REVISÃO	OBSERVAÇÕES	DATA	VISTO
PREFEITURA MUNICIPAL DE PELOTAS UNIDADE DE GERENCIAMENTO DE PROJETOS - UGP			
PROJETO DE MOBILIDADE URBANA Eduardo Leite - Prefeito Municipal   Jair Seidel - Secretário Executivo da UGP			
PROJETO: INCORP CONSULTORIA E ASSESSORIA LTDA.	ARQUIVO: MUNDO-06-PC30R00.dwg	DATA: MAR/2015	ESCALA: INDICADA
RESPONSÁVEL TÉCNICO: ENGº JOSE CARLOS TEIXEIRA TEDESCO CREA: 005546/RS	REVISÃO: R00	PRANCHAS:	11/14
PROJETO DE SINALIZAÇÃO DE OBRAS		RUA MARECHAL DEODORO	
TRECHO: ZONA URBANA DO MUNICÍPIO DE PELOTAS/RS		TRECHO 6	