


υούὸῦχαε ( οὐαύύύναενούκ

[illegible]

R00	Versão inicial	MAR/15	Engº, Fernando
REVISÃO	OBSERVAÇÕES	DATA	VISTO

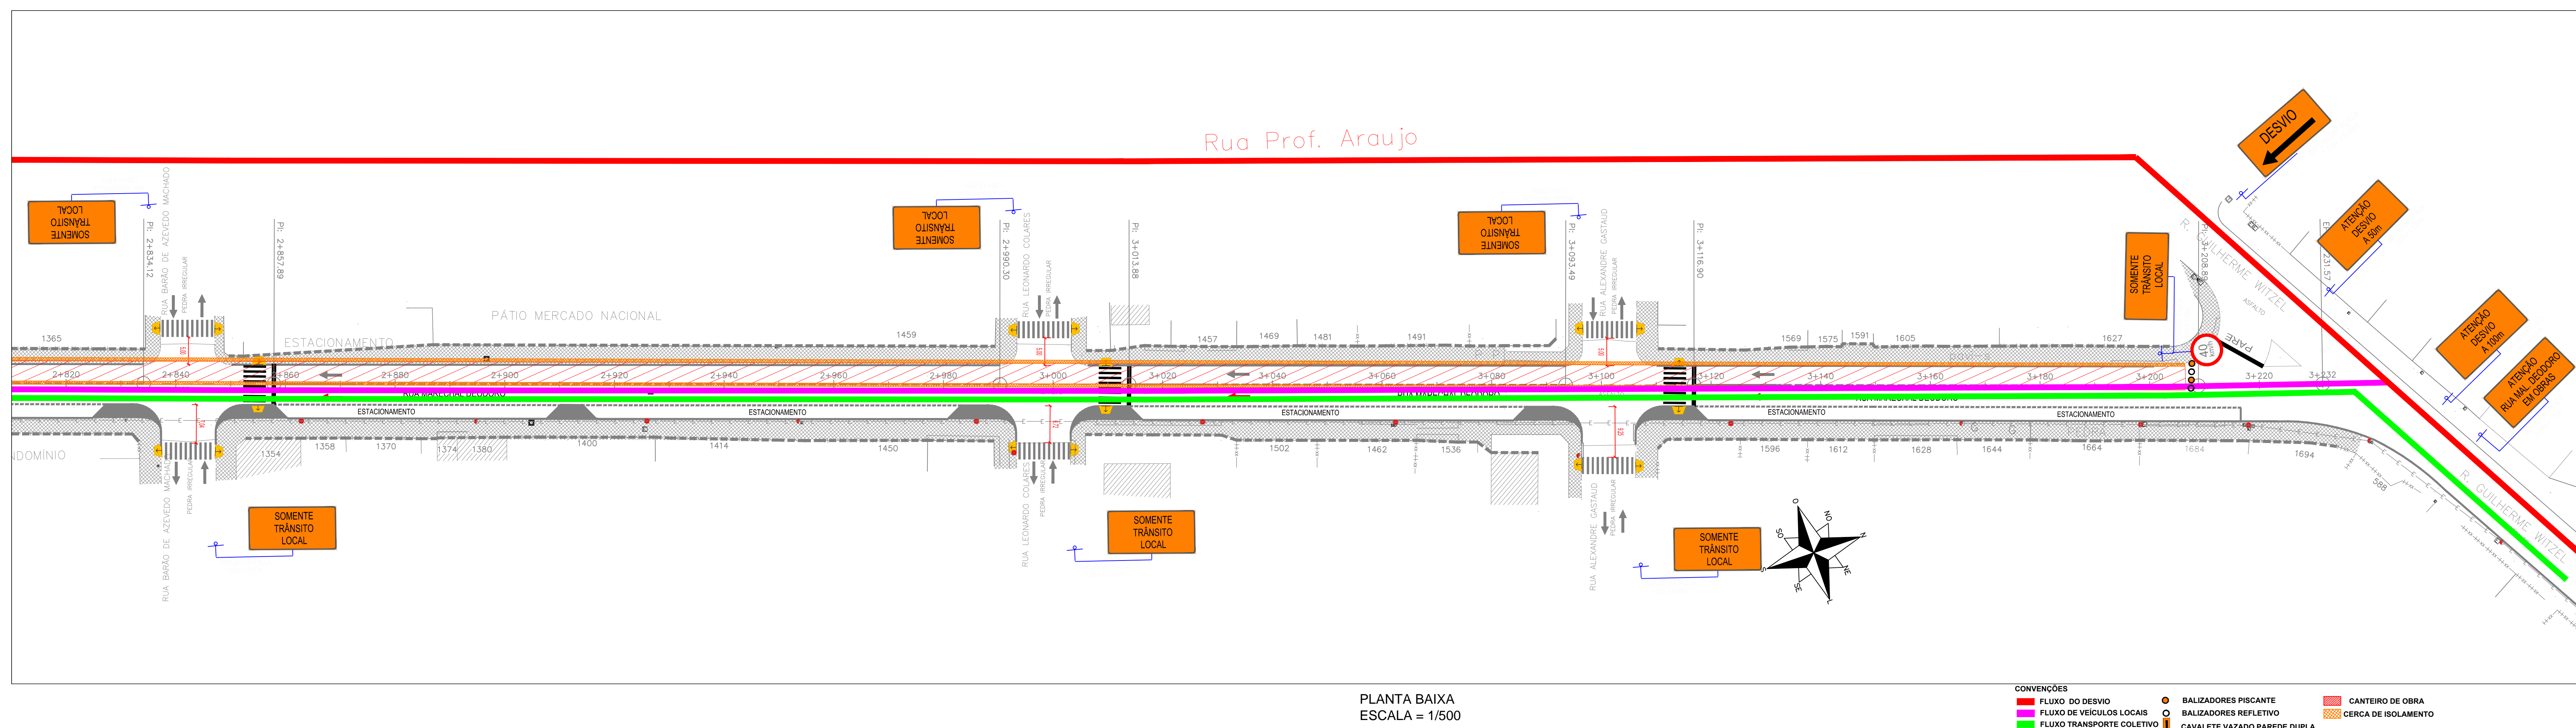

**PREFEITURA MUNICIPAL DE PELOTAS**  
**UNIDADE DE GERENCIAMENTO DE PROJETOS - UGP**



## PROJETO DE MOBILIDADE URBANA

Eduardo Leite - Prefeito Municipal | Jair Seidel - Secretário Executivo da UGP

<b>PROJETO:</b> INCORP CONSULTORIA E ACESSORIA LTDA.	<b>ARQUIVO:</b> 44-040-007-00000004
<b>RESPONSÁVEL TÉCNICO:</b> ENGº JOSE CARLOS TEIXEIRA TEDESCO    CREA: 005546/RS	<b>DATA:</b> MAR/2015
<b>PROJETO DE SINALIZAÇÃO DE OBRAS</b>	<b>ESCALA:</b> INDICADA
<b>TRECHO:</b> ZONA URBANA DO MUNICÍPIO DE PELOTAS/RS	<b>REVISÃO:</b> R00
<b>RUA MARECHAL DEODORO</b>	<b>PRANCHAS:</b> <div style="font-size: 2em; font-weight: bold; text-align: right;">13/14</div>
<b>TRECHO 7</b>	