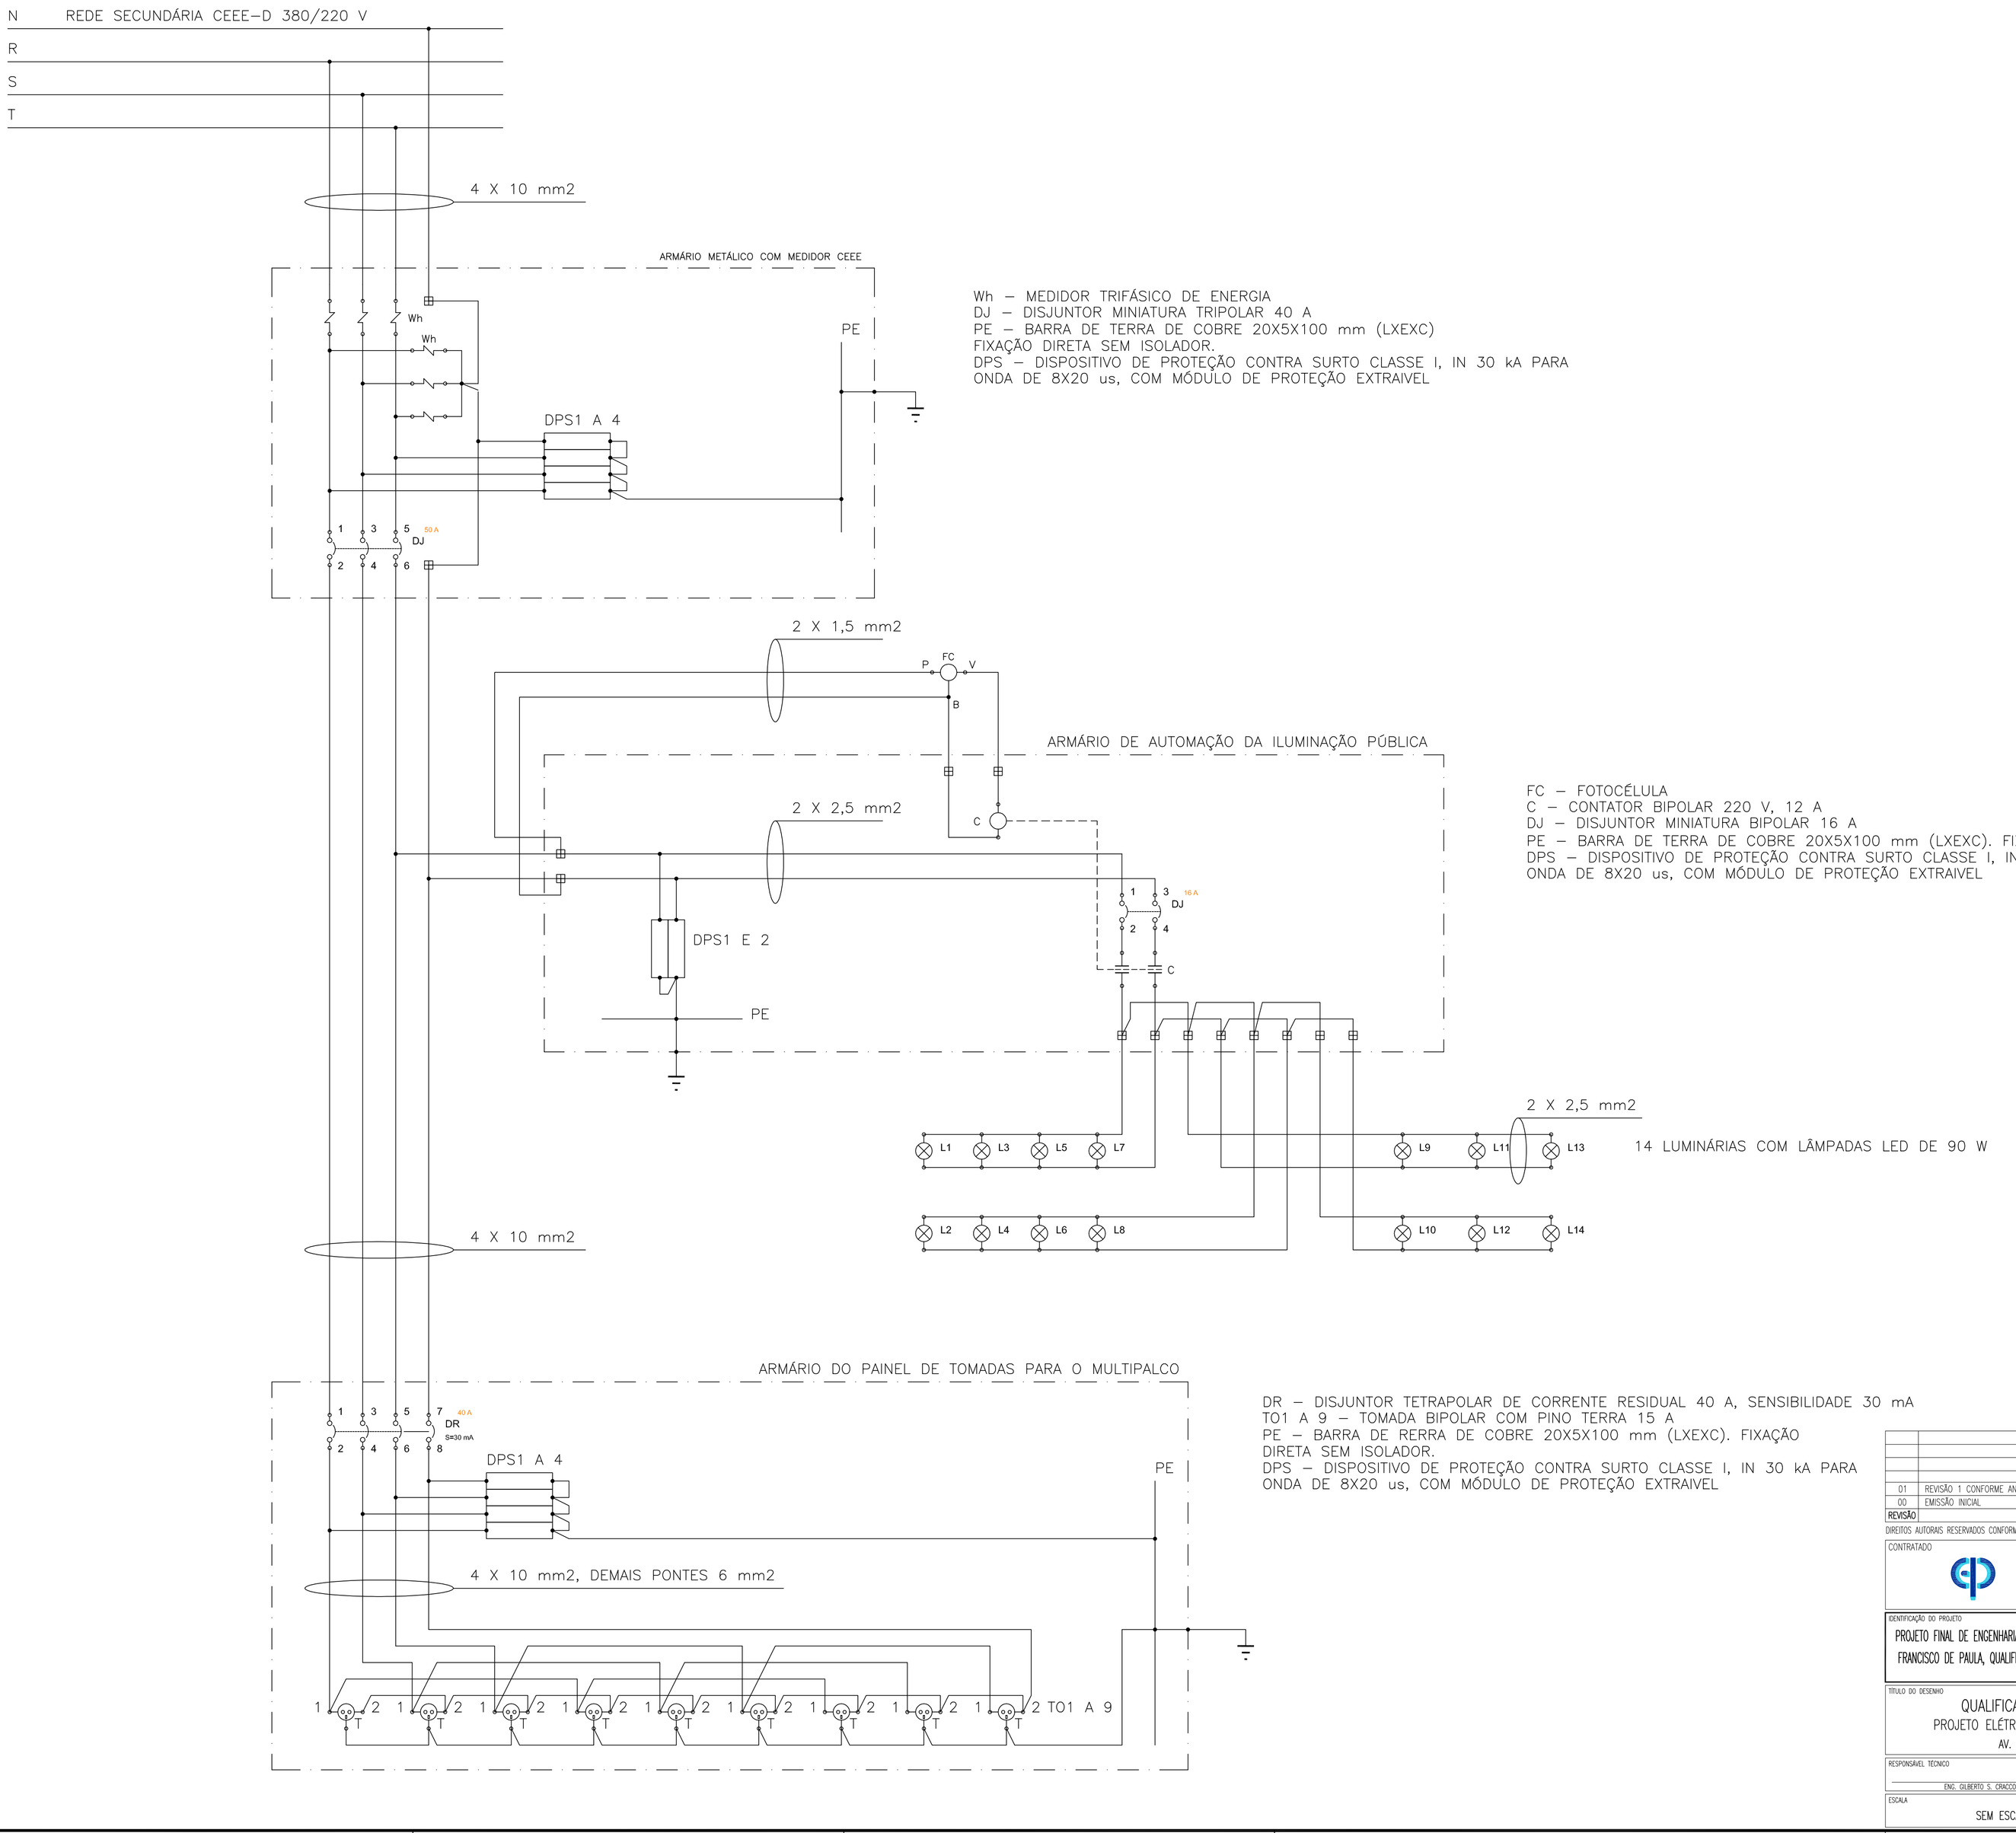

Wh – MEDIDOR TRIFÁSICO DE ENERGIA
DJ – DISJUNTOR MINIATURA TRIPOLAR 40 A
PE – BARRA DE TERRA DE COBRE 20X5X100 mm (LXEXC)
FIXAÇÃO DIRETA SEM ISOLADOR.
DPS – DISPOSITIVO DE PROTEÇÃO CONTRA SURTO CLASSE I, IN 30 kA PARA ONDA DE 8X20 us, COM MÓDULO DE PROTEÇÃO EXTRAIVEL

FC – FOTOCÉLULA
C – CONTATOR BIPOLAR 220 V, 12 A
DJ – DISJUNTOR MINIATURA BIPOLAR 16 A
PE – BARRA DE TERRA DE COBRE 20X5X100 mm (LXEXC). FIXAÇÃO DIRETA SEM ISOLADOR.
DPS – DISPOSITIVO DE PROTEÇÃO CONTRA SURTO CLASSE I, IN 30 kA PARA ONDA DE 8X20 us, COM MÓDULO DE PROTEÇÃO EXTRAIVEL

DR – DISJUNTOR TETRAPOLAR DE CORRENTE RESIDUAL 40 A, SENSIBILIDADE 30 mA
TO1 A 9 – TOMADA BIPOLAR COM PINO TERRA 15 A
PE – BARRA DE RERRA DE COBRE 20X5X100 mm (LXEXC). FIXAÇÃO DIRETA SEM ISOLADOR.
DPS – DISPOSITIVO DE PROTEÇÃO CONTRA SURTO CLASSE I, IN 30 kA PARA ONDA DE 8X20 us, COM MÓDULO DE PROTEÇÃO EXTRAIVEL

REVISÃO	DESCRIÇÃO	DESENHISTA	PROJETISTA	APROVADOR	DATA
01	REVISÃO 1 CONFORME ANÁLISE CEEE 10-09-2015	GILBERTO C.	GILBERTO C.	GLAUBER S.	15/09/2015
00	EMISSÃO INICIAL	GILBERTO C.	GILBERTO C.	GLAUBER S.	15/07/2015

DIREITOS AUTORAIS RESERVADOS CONFORME TERMOS CONTRATUAIS. PROIBIDA A REPRODUÇÃO TOTAL OU PARCIAL DESTE DESENHO SEM O EXPRESSO CONSENTIMENTO DO PROPRIETÁRIO.

CONTRATADO

CLIENTE

PREFEITURA DE PELOTAS

IDENTIFICAÇÃO DO PROJETO

PROJETO FINAL DE ENGENHARIA PARA CONSTRUÇÃO DE UMA RÓTULA, PAVIMENTAÇÃO DE TRECHO E TRAVESSIA SOBRE O CANAL DA AV. SÃO FRANCISCO DE PAULA, QUALIFICAÇÃO DE DOIS CANTEIROS CENTRAIS DA AV. BENTO GONÇALVES E UMA PONTE NA AV. IDELFONSO S. LOPES

TÍTULO DO DESENHO

QUALIFICAÇÃO DOS CANTEIROS CENTRAIS DA AV. BENTO GONÇALVES

PROJETO ELÉTRICO ESQUEMÁTICO DE ALIMENTAÇÃO E ILUMINAÇÃO DO CANTEIRO CENTRAL

AV. BENTO GONÇALVES, ENTRE RUA ANDRADE NEVES E RUA PADRE ANCHIETA

RESPONSÁVEL TÉCNICO	NOME DO ARQUIVO	NÚMERO DA REVISÃO	DATA DA REVISÃO
ENG. GILBERTO S. CRACCO	EG0188-D-CAN-ELE-01-01.dwg	01	15/09/2015

ESCALA	CÓDIGO DO DESENHO
SEM ESCALA	CAN-ELE-01-01