
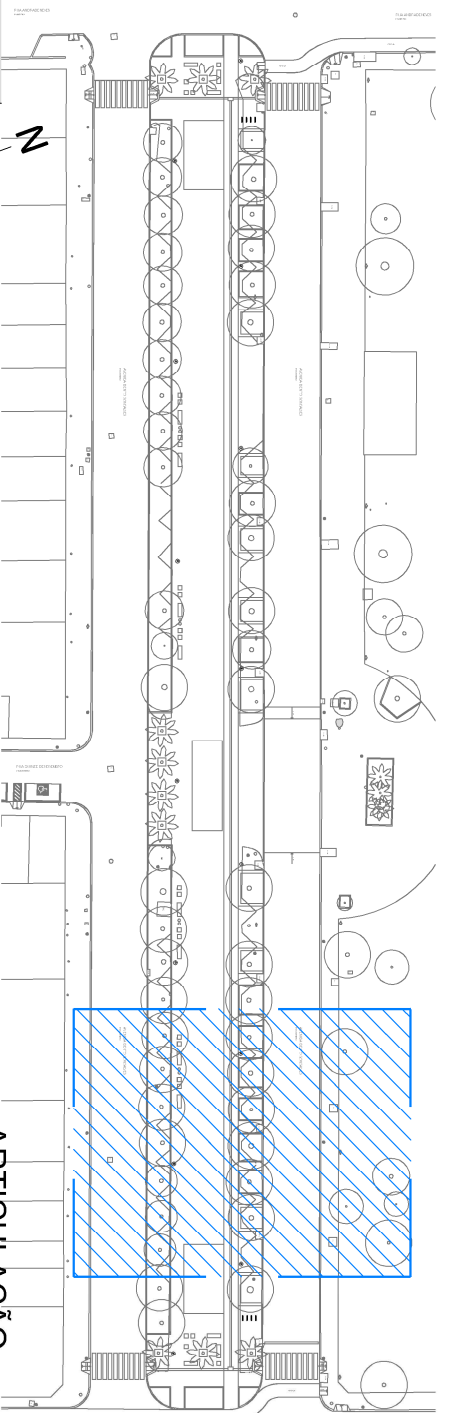


AVENIDA BENTO GONÇALVES

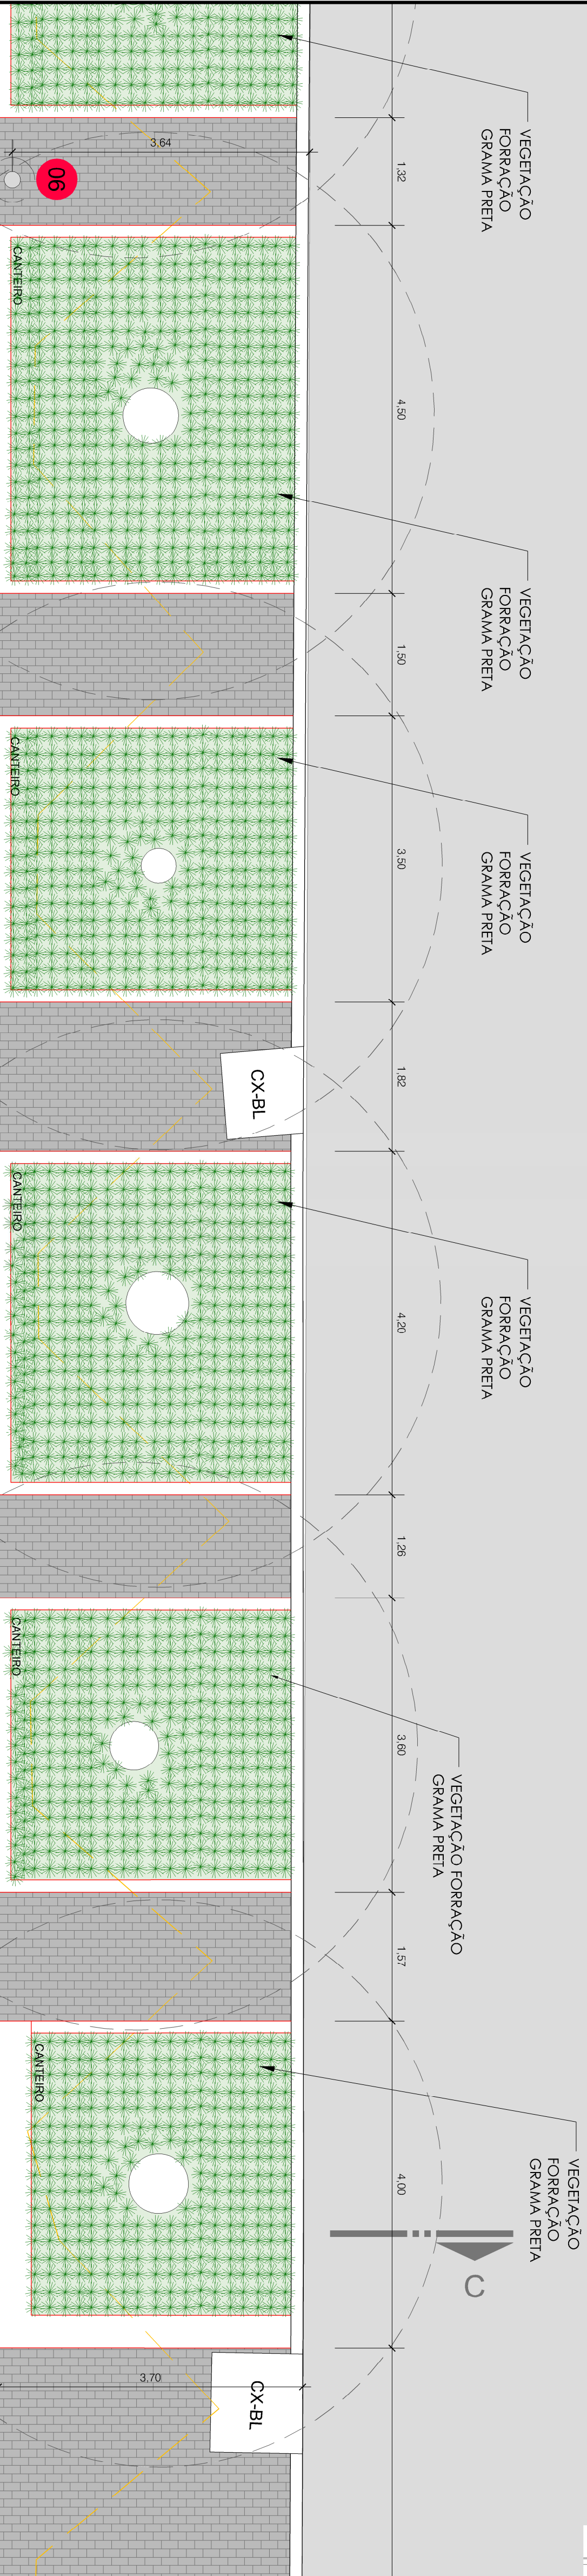

ESPECIFICAÇÃO DE PISOS

COR / LEGENDA	OTD	DESCRIÇÃO
	-	PINTURA NO ASFALTO PARA DEMARCAÇÃO DE CICLOVIA
	-	VESTIÇÃO
	240,25m	PISO TÁIL DE ALERTA E DIRECIONAL
	-	PAVIMENTAÇÃO DA RUA
	440,58m ²	BLOCO DE CONCRETO TIPO "HOLLAND" - COR CINZA ESCURO
	1.963,97m ²	BLOCO DE CONCRETO TIPO "HOLLAND" - COR CINZA NATURAL

ESPECIFICAÇÃO DE MOBILIÁRIO URBANO

MOBILIÁRIO Nº	OTD	DESCRIÇÃO
01	24	BANCO 80x60x45cm
02	10	BANCO 200x60x45cm
03	04	BANCO 400x60x45cm COM ENCOSTO
04	10	ARBOREIRA
05	10	BICICLETÁRIO
06	14	LUMINÁRIA
07	02	BANCO EM L DE CONCRETO MED. 400x40x40x45cm
08	04	BANCO EM L DE CONCRETO MED. 400x30x40x45cm
09	02	BANCO EM L DE CONCRETO MED. 400x35x40x45cm
10	21	BANCO EM L DE CONCRETO MED. 400x370x40x45cm
11	01	BAZARDO
12	01	PA.CO MULTUSO
13	10	LIXEIRA DUPLO SELETIVA ML DE MADEIRA PLÁSTICA

LEGENDA

COR / LEGENDA	OTD	DESCRIÇÃO
	-	A CONSTRUIR
	-	A DEMOLIR
	-	CAIXA COM BOCA DE LOBO EXISTENTE
	-	CAIXA NÃO DETERMINADA EXISTENTE
	-	SEMA-FORO EXISTENTE
	-	PLACA
	-	POSTE DE CONCRETO EXISTENTE
	-	LIXEIRA EXISTENTE
	-	CAIXA DE INSPEÇÃO 60x60cm COM TAMPA
	-	CAIXA DE INSPEÇÃO PLUVIAL 60x60cm COM TAMPA

ESPECIFICAÇÃO VEGETAÇÃO

COR / LEGENDA	OTD	NOME POPULAR	NOME DA ESPÉCIE
	57,96m ²	CAPIM DO TEXAS	PENINSSETUM SETACEUM
	298,40m ²	GRAMA PRETA	OPHIPOGON JAPONICUS
	595,52m ²	GRAMA SÃO CARLOS	AXONOPUS COMPRESSUS
	63,96m ²	LIRIOPE VERDE	LIRIOPE MUSCARI
	62,40m ²	COLEUS	SOLEISTEMON SCUTELLARIODES
	10	BUTAZEIRO	BUTIA ERIOSPATA
	04	GREVILIA ROBUSTA (REPOSIÇÃO)	GREVILIA ROBUSTA



NOTAS:

1 - MEDIDAS E DIMENSÕES EM METROS, EXCETO QUANDO INDICADO DE OUTRA FORMA.

2 - VERIFICAR NÍVEIS E DECLIVIDADES DE ACORDO COM O PROJETO GEOMÉTRICO (E30188-D-CAN-URB-01-00)

01	REPOSIÇÃO ARVORE COLEUS	11/09/2015	OSCAR M. GILMAN, C.	OSCAR M. GILMAN, C.	23/09/2015
02	REPOSIÇÃO ARVORE COLEUS	11/09/2015	OSCAR M. GILMAN, C.	OSCAR M. GILMAN, C.	23/09/2015
PROJETO FINAL DE ENGENHARIA PARA CONSTRUÇÃO DE UMA RÓTULA, PAVIMENTAÇÃO DE RECHO E TRANSIÇÃO SOBRE O CANAL DA AV. SÃO FRANCISCO DE PAULA, QUALIFICAÇÃO DE DOIS CANTEIROS CENTRAIS DA AV. BENTO GONÇALVES E TAMB. PONTE NA AV. DEDILSON S. LOPES

PROJETO DE URBANISMO E PAISAGISMO - PLANTA BAXA AMPLIAÇÃO - SETOR 06

AV. BENTO GONÇALVES, ENTRE RUA ANDRÉ DE NEVES E RUA PADRE ANCHETA

QUALIFICAÇÃO DOS CANTEIROS CENTRAIS DA AV. BENTO GONÇALVES







