




EXTENSÃO SIMPLES E ACUMULADA (m)	1,70	0,00
COTA DA GERATRIZ INFERIOR INTERNA DO COLETOR (m)	10,57	10,58
COTA DO TERRENO (m)	10,57	10,58

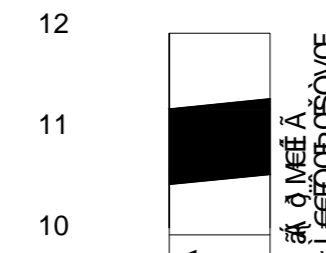


EXTENSÃO SIMPLES E ACUMULADA (m)	1,60	0,00
COTA DA GERATRIZ INFERIOR INTERNA DO COLETOR (m)	10,67	10,68
COTA DO TERRENO (m)	10,67	10,68

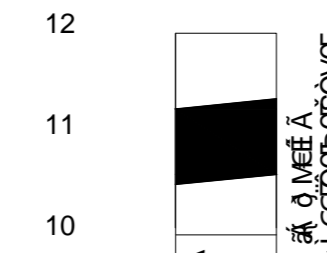


EXTENSÃO SIMPLES E ACUMULADA (m)	3,50	0,00
COTA DA GERATRIZ INFERIOR INTERNA DO COLETOR (m)	10,63	10,65
COTA DO TERRENO (m)	10,63	10,65

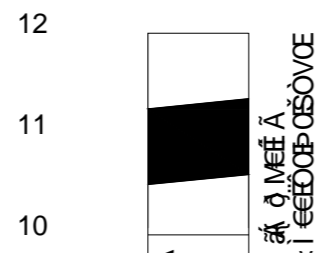


EXTENSÃO SIMPLES E ACUMULADA (m)	1,80	0,00
COTA DA GERATRIZ INFERIOR INTERNA DO COLETOR (m)	10,64	10,65
COTA DO TERRENO (m)	10,64	10,65

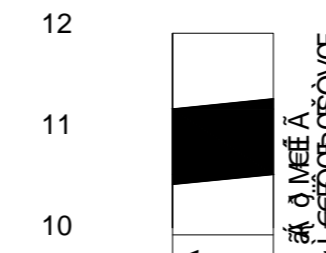


EXTENSÃO SIMPLES E ACUMULADA (m)	3,20	0,00
COTA DA GERATRIZ INFERIOR INTERNA DO COLETOR (m)	10,62	10,64
COTA DO TERRENO (m)	10,62	10,64

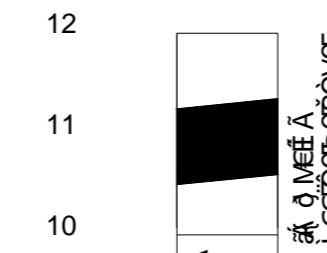

EXTENSÃO SIMPLES E ACUMULADA (m)	1,50	0,00
COTA DA GERATRIZ INFERIOR INTERNA DO COLETOR (m)	10,63	10,64
COTA DO TERRENO (m)	10,63	10,64

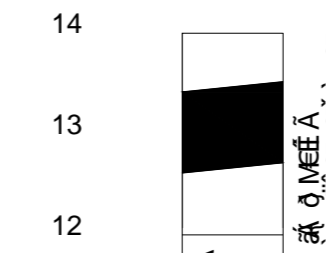



EXTENSÃO SIMPLES E ACUMULADA (m)	2,30	0,00
COTA DA GERATRIZ INFERIOR INTERNA DO COLETOR (m)	12,69	12,70
COTA DO TERRENO (m)	12,69	12,70

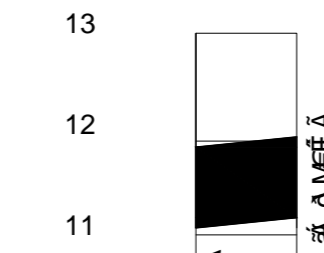



EXTENSÃO SIMPLES E ACUMULADA (m)	1,50	0,00
COTA DA GERATRIZ INFERIOR INTERNA DO COLETOR (m)	11,00	11,01
COTA DO TERRENO (m)	11,00	11,01





EXTENSÃO SIMPLES E ACUMULADA (m)	1,10	0,00
COTA DA GERATRIZ INFERIOR INTERNA DO COLETOR (m)	11,00	11,01
COTA DO TERRENO (m)	11,00	11,01

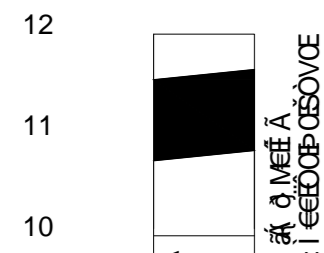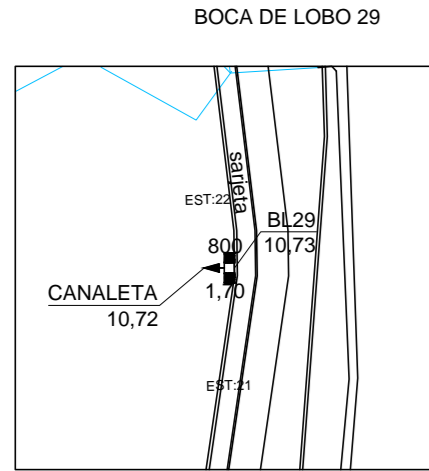



EXTENSÃO SIMPLES E ACUMULADA (m)	1,70	0,00
COTA DA GERATRIZ INFERIOR INTERNA DO COLETOR (m)	10,72	10,73
COTA DO TERRENO (m)	10,72	10,73

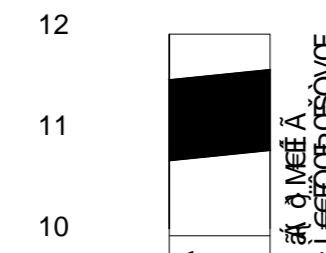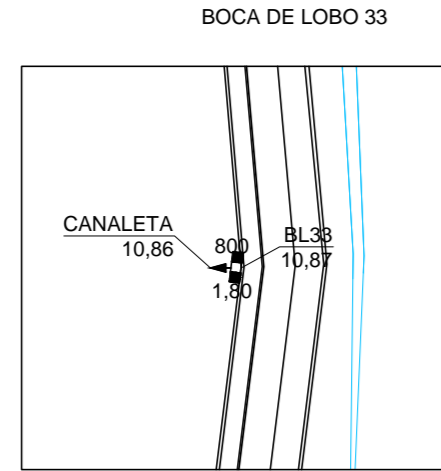



EXTENSÃO SIMPLES E ACUMULADA (m)	1,80	0,00
COTA DA GERATRIZ INFERIOR INTERNA DO COLETOR (m)	10,86	10,87
COTA DO TERRENO (m)	10,86	10,87

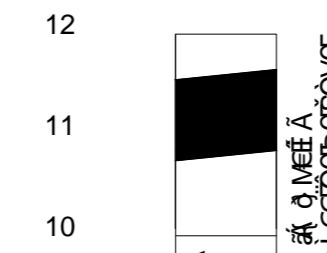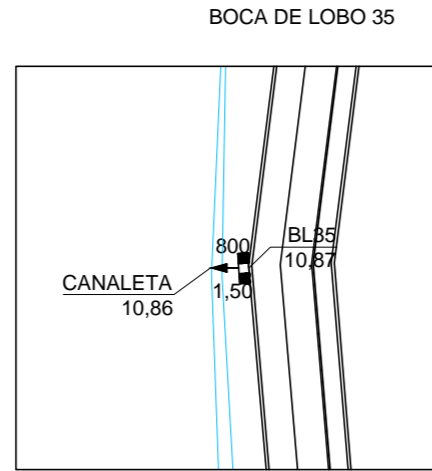


EXTENSÃO SIMPLES E ACUMULADA (m)	1,50	0,00
COTA DA GERATRIZ INFERIOR INTERNA DO COLETOR (m)	10,86	10,87
COTA DO TERRENO (m)	10,86	10,87

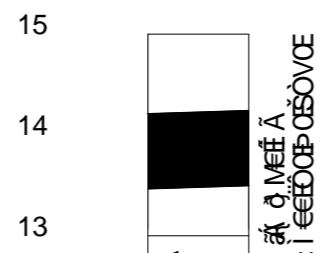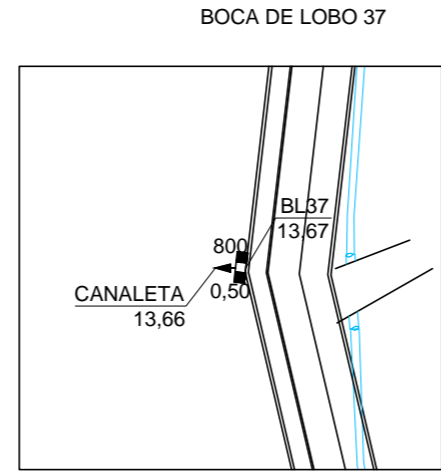



EXTENSÃO SIMPLES E ACUMULADA (m)	0,50	0,00
COTA DA GERATRIZ INFERIOR INTERNA DO COLETOR (m)	13,66	13,67
COTA DO TERRENO (m)	13,66	13,67

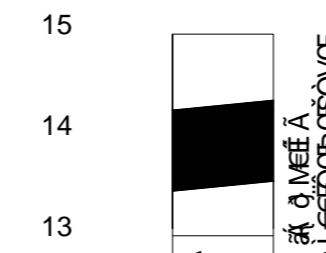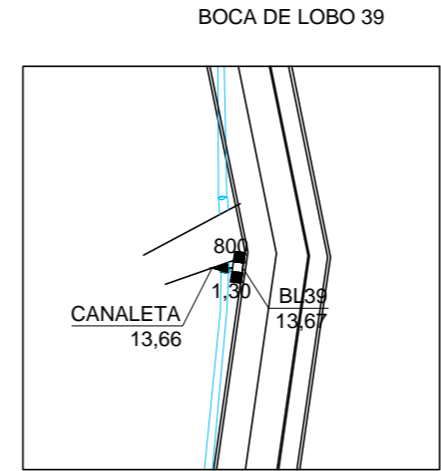



EXTENSÃO SIMPLES E ACUMULADA (m)	1,30	0,00
COTA DA GERATRIZ INFERIOR INTERNA DO COLETOR (m)	13,66	13,67
COTA DO TERRENO (m)	13,66	13,67

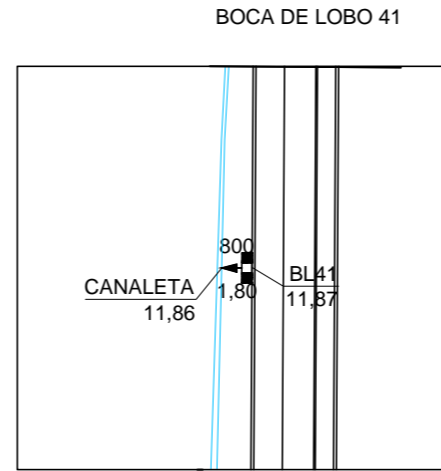


EXTENSÃO SIMPLES E ACUMULADA (m)	1,80	0,00
COTA DA GERATRIZ INFERIOR INTERNA DO COLETOR (m)	11,86	11,87
COTA DO TERRENO (m)	11,86	11,87

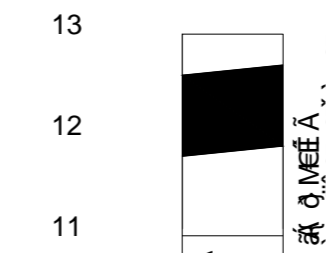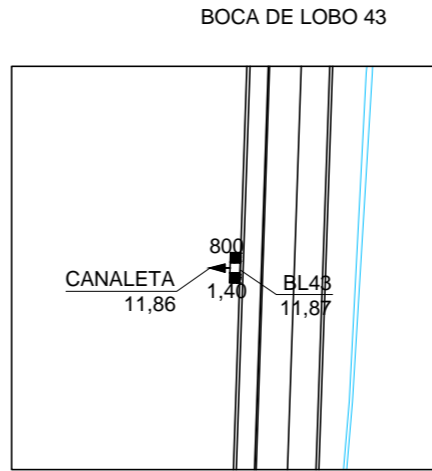

EXTENSÃO SIMPLES E ACUMULADA (m)	1,40	0,00
COTA DA GERATRIZ INFERIOR INTERNA DO COLETOR (m)	11,86	11,87
COTA DO TERRENO (m)	11,86	11,87

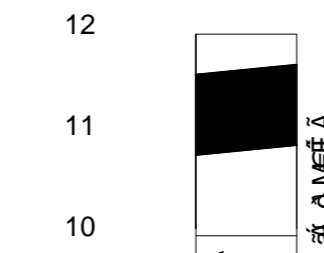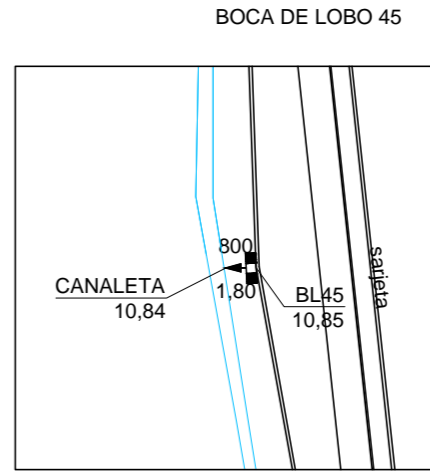

EXTENSÃO SIMPLES E ACUMULADA (m)	1,80	0,00
COTA DA GERATRIZ INFERIOR INTERNA DO COLETOR (m)	10,84	10,85
COTA DO TERRENO (m)	10,84	10,85

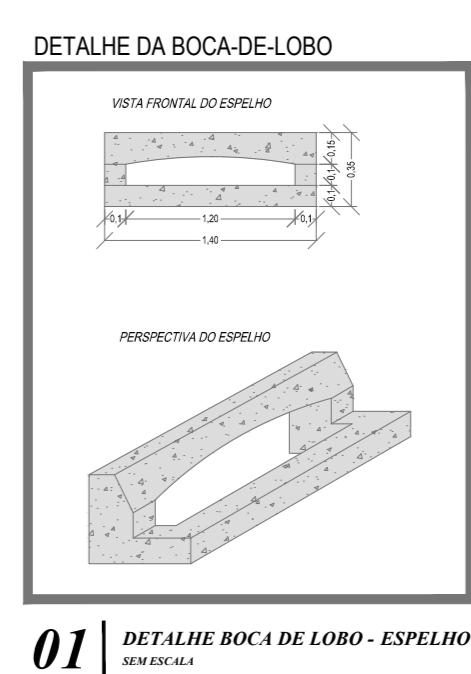

UNIDADE DE GERENCIAMENTO DE PROJETOS

PAC 2 - PAVIMENTAÇÃO DE VIAS ESTRUTURANTES AV. 25 DE JULHO - DRENAGEM/ TRAVESSIAS (COMPLEMENTO)	Data OUTUBRO/ 2015
EQUIPE TÉCNICA DA UGP Arq. Elise Lopes Dutra - CAU A46844-4 - RRT: 3997626 Eng. Civil Mirela Silveira de Faria - Crea RS 146401 - ART: 8222444 Eng. Civil Eduardo Ferreira Schuler - Crea RS 159759 - ART: 8222315 Eng. Civil Vinicius Ferreira - Crea RS 150330 - ART: 8217883	Escala 1 / 750
	Prancha 02/02

Site: www.pelotas.rs.gov.br - E-mail: ugp@pelotas.com.br