


CADASTRO AGUA – AV. BENTO GONÇALVES
ESCALA 1:1.000 (A1)
1:2.000 (A3)



CADASTRO AGUA – RÔTULA AV. SÃO FRANCISCO
ESCALA 1:1.000 (A1)
1:2.000 (A3)

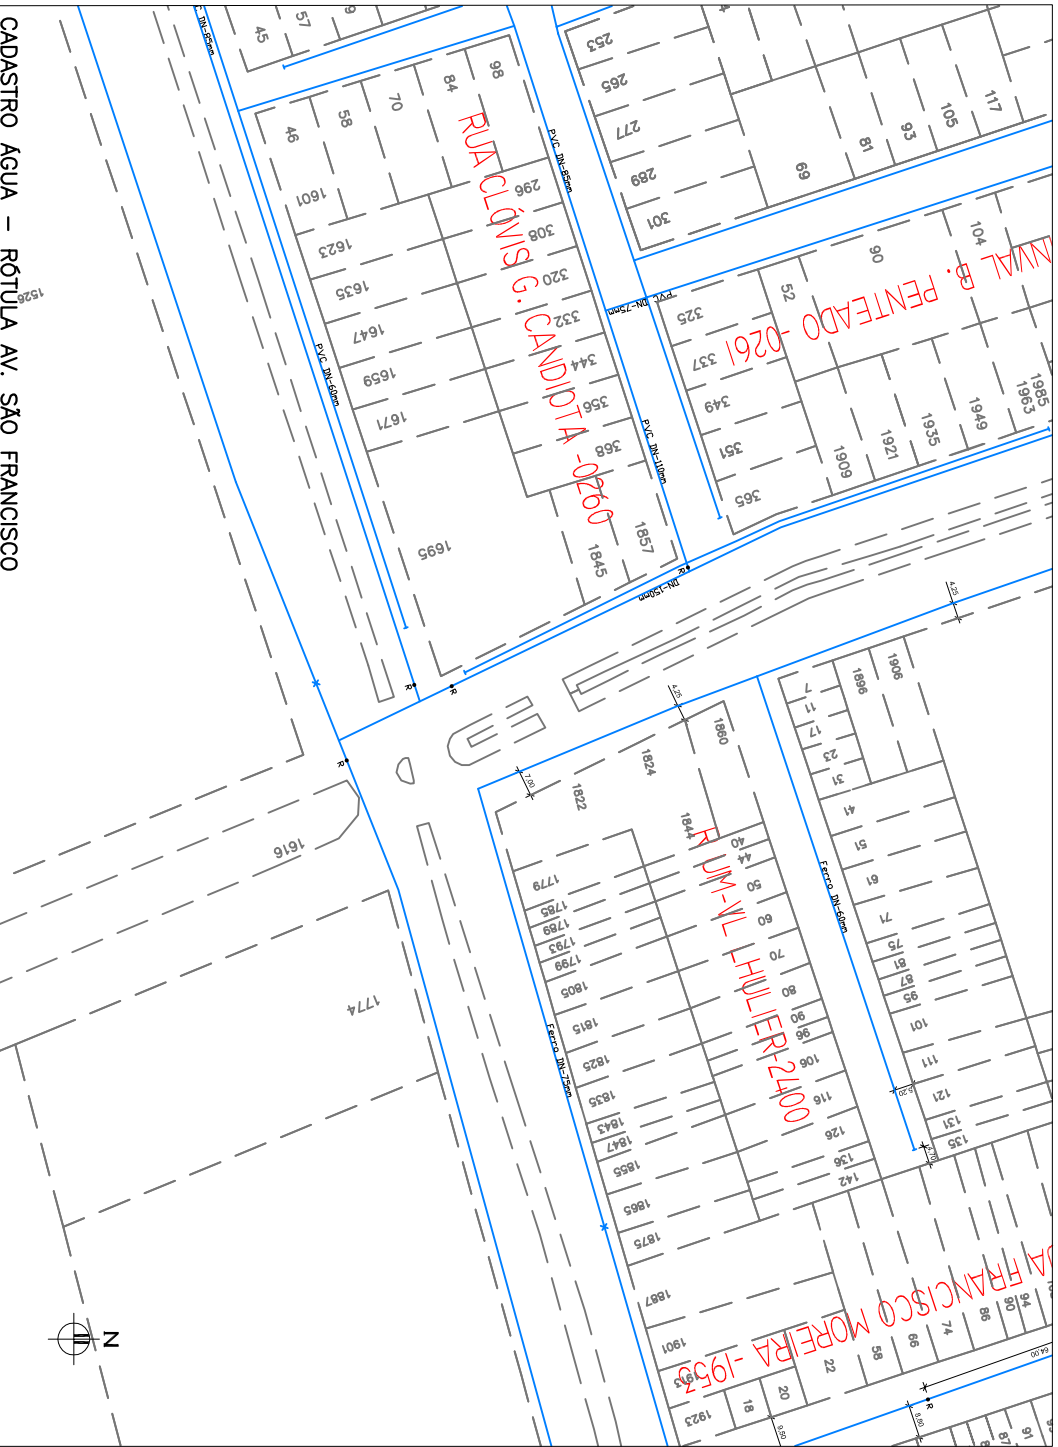


CADASTRO AGUA – AV. ILDEFONSO SIMÕES LOPES
ESCALA 1:1.000 (A1)
1:2.000 (A3)



CADASTRO ESGOTO SANITÁRIO – AV. BENTO GONÇALVES

ESCALA 1:1.000 (A1)
1:2.000 (A3)

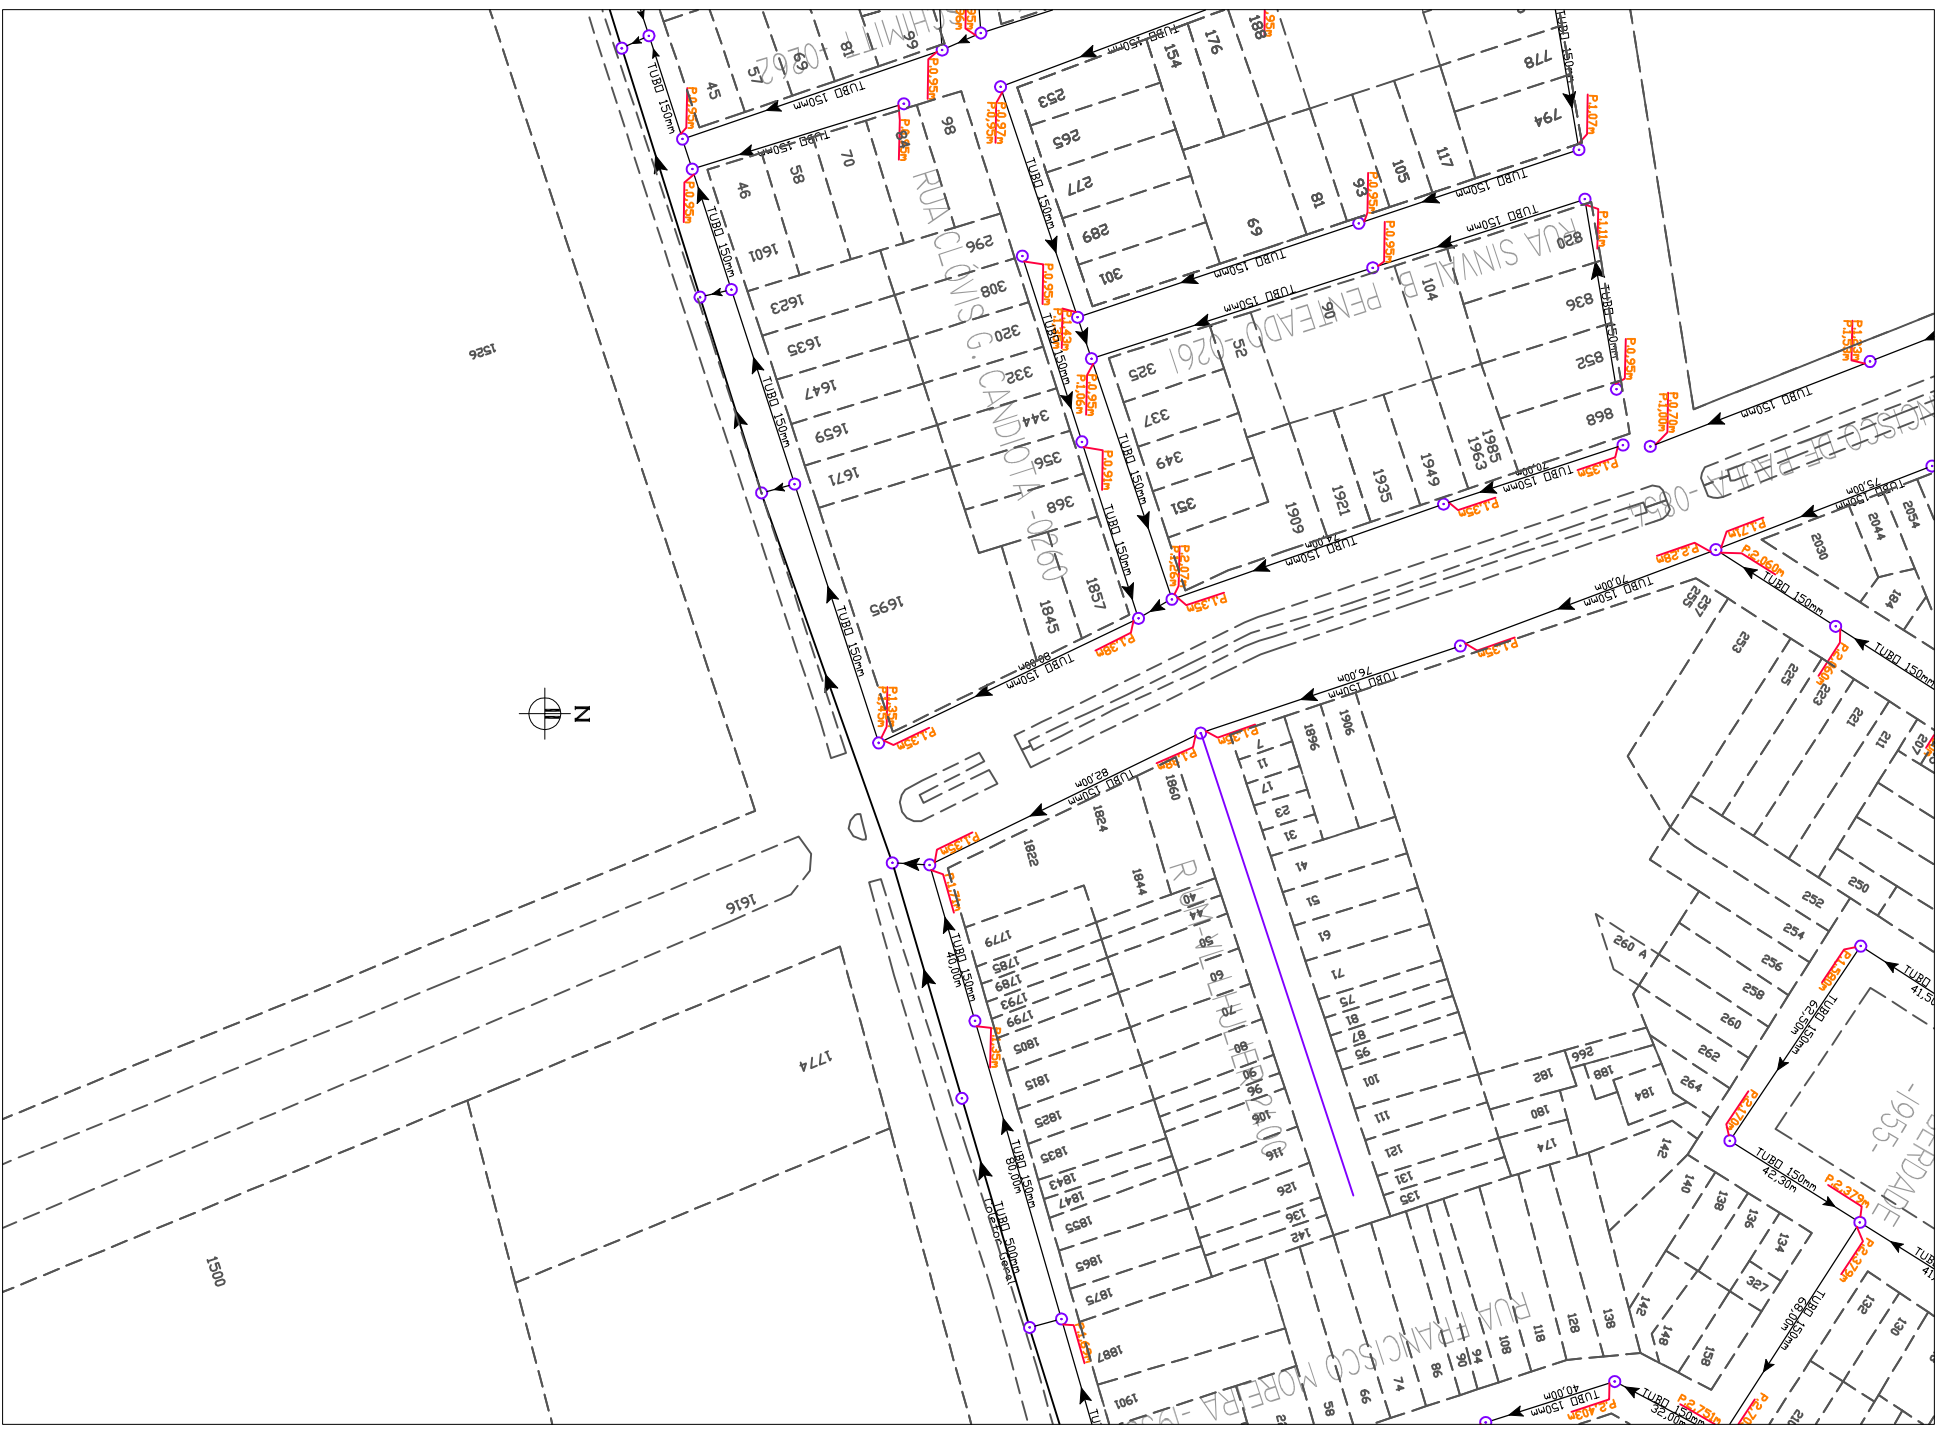

CADASTRO ESGOTO SANITÁRIO – RÔTULA AV. SÃO FRANCISCO

ESCALA 1:1.000 (A1)
1:2.000 (A3)