PADRÃO DE PLACA DE REGULAMENTAÇÃO PARA CICLOFAIXA

ESCALA: COTADA

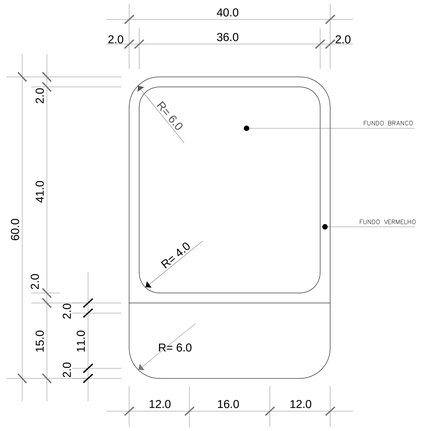

ESCALA: COTADA

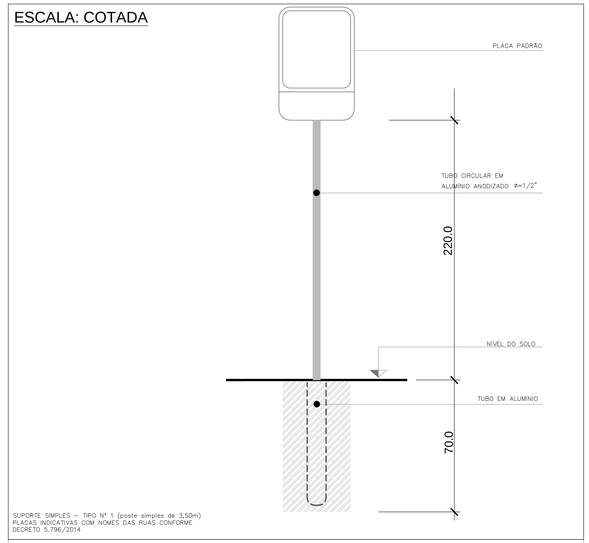

SUPORTE SIMPLES - TIPO Nº 1 (poste simples de 3,50m)
PLACAS INDICATIVAS COM NOMES DAS RUAS CONFORME
DECRETO 5.796/2014

ESCALA: COTADA

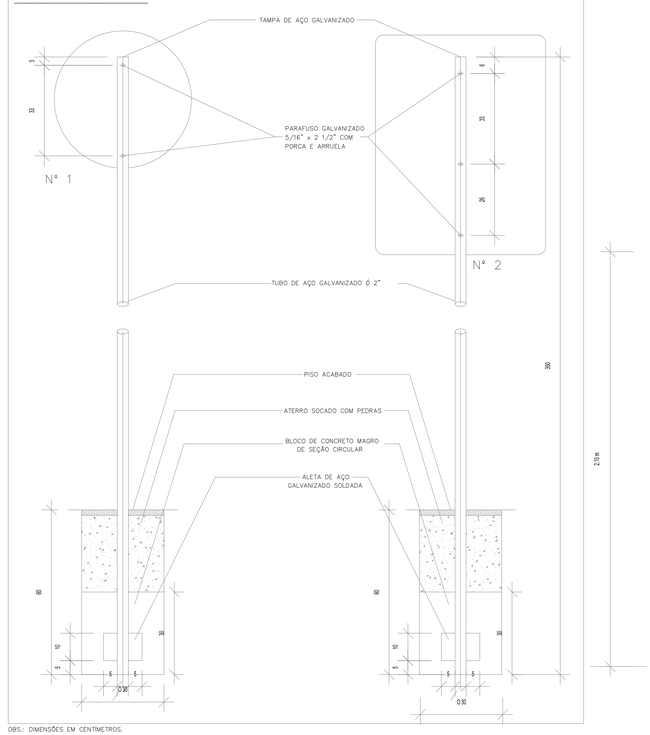

ESCALA: COTADA

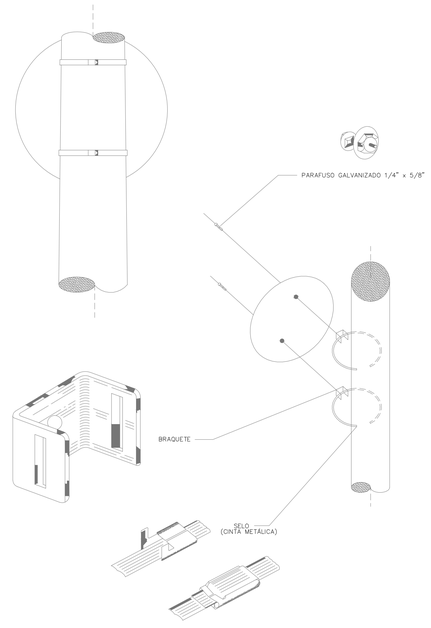

PLACA DE SERVIÇO AUXILIAR

ESCALA: COTADA

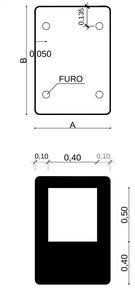

FUNDO AZUL, LETRAS, NÚMEROS E QUADRO
INTERNO BRANCO E SÍMBOLO PRETO

PINTURA DE PARE

ESCALA: COTADA

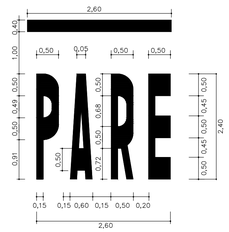

PLACA DE REGULAMENTAÇÃO

ESCALA: COTADA

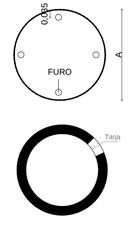

FUNDO BRANCO, TARJAS VERMELHAS
SIMBOLOS OU INSCRIÇÕES PRETAS

A= 1,20 m P/ VELOCIDADE SUPERIOR A 80 km/h
A=1,00 m P/ VELOCIDADE DE 80 km/h
A= 0,80 m P/ VELOCIDADES INFERIORES A 60 km/h
ORLA = 11,0 / 9,0 / 7,0 cm
TARJA = 11,0 / 9,0 / 7,0 cm

PLACA DE ADVERTÊNCIA

ESCALA: COTADA

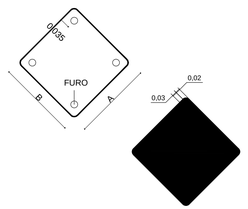

A=B= 1.200 P/ VELOCIDADES SUPERIORES A 80 km/h
A=B= 1.000 PARA VELOCIDADE DE 80 km/h
A=B= 800 P/ VELOCIDADES INFERIORES A 60 km/h
ORLA INTERNA = 20/30/30
ORLA EXTERNA = 10/20/20

FUNDO AMARELO, SÍMBOLOS
INSCRIÇÕES E TARJAS PRETAS

PLACA DE PARADA OBRIGATÓRIA

ESCALA: COTADA

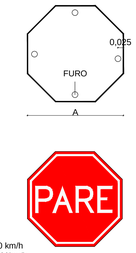

A=R= 1,0 m p/80 km/h
A=B= 0,80 m p/60km/h
A=B= 0,60 m p/40 km/h
ORLA INTERNA = 3,0 cm
ORLA INTERNA = 2,0 cm

OBS: Fonte – CONTRAN Volume IV (SINALIZAÇÃO HORIZONTAL)

PREFEITURA PELOTAS
UNIDADE GERENCIADORA DE PROJETOS

UNIDADE DE GERENCIAMENTO DE PROJETOS

PAC 2 - PAVIMENTAÇÃO DE VIAS ESTRUTURANTES
AV. LEOPOLDO BROD - SINALIZAÇÃO OBRAS
Trecho 1+040 ao 1+540

Data: SET/2015

EQUIPE TÉCNICA DA UGP

Arq. Pablo D. Dias Crespi - CAU 25006-6

Equipe técnica UGP

Escala: 1 / 500

Prancha: SF 02/02

Av. Ferreira Viana, nº. 1135, Areal, CEP 96085-000, Pelotas/RS - Tel.: (053) 3227 15 13
Site: www.pelotas.rs.gov.br - E-mail: ugp@pelotas.com.br

OBS.: DIMENSÕES EM CENTÍMETROS.