

POÇOS DE VISITA
LEGENDA



	TIPO	DIMENSÕES	QUANTIDADE
BOCA DE LORO		2,20 X 2,40m	06
TAMPA COM GRELHA		2,20 X 2,40m	10

COTA TAMPA

GERATRIZ INFERIOR

PROFUNDIDADE

Nº PV

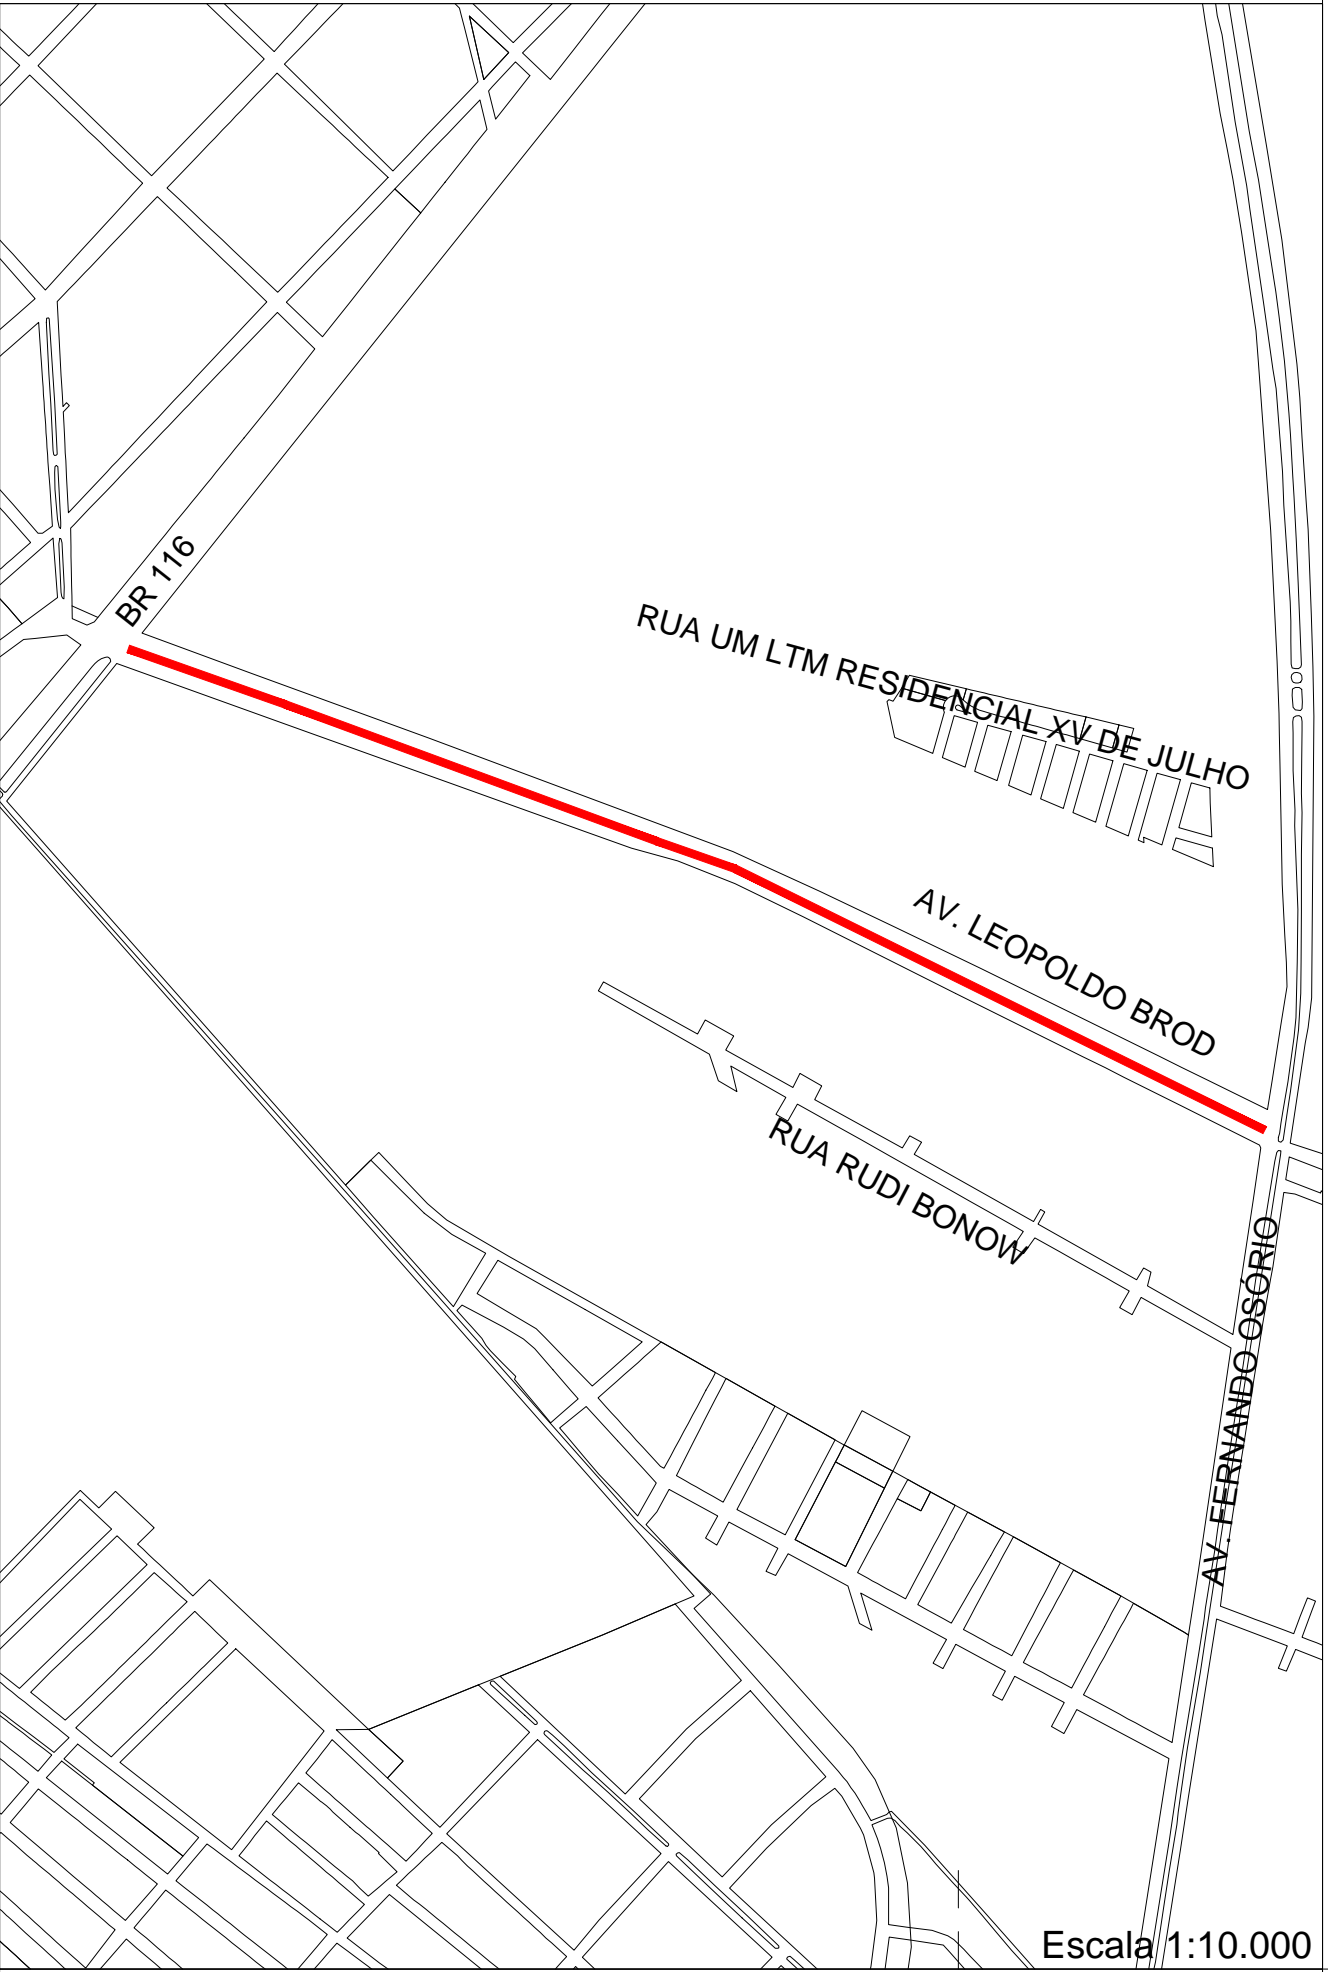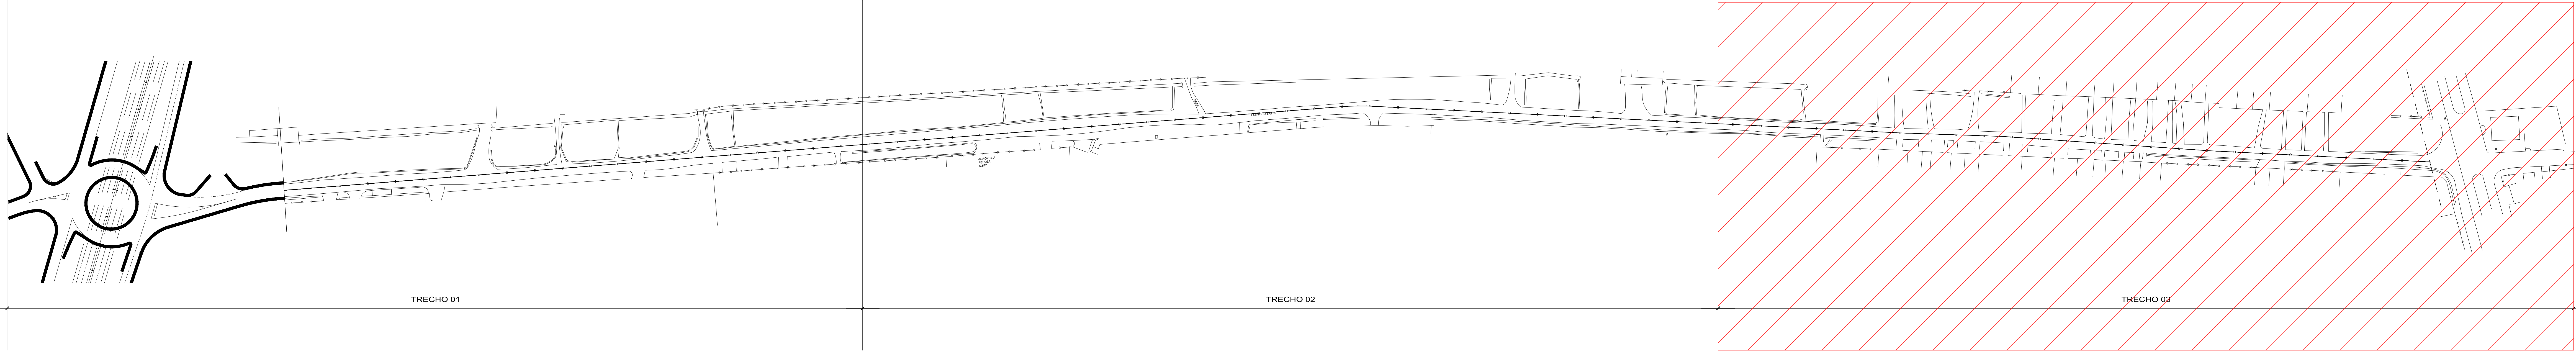

UNIDADE DE GERENCIAMENTO DE PROJETOS

PAC 2 - PAVIMENTAÇÃO DE VIAS ESTRUTURANTES
AV. LEOPOLDO BROD - DRENAGEM PLUVIAL - REDE
TRECHO 1+040 A 1+540

EQUIPE TÉCNICA DA UGP
Arq. Pablo D. Dias Crespi - CAU 25006-6
Equipe Técnica UGP

Data
SET/2015

Escala
1 / 500

Plancha
DR01/07