


SINALIZAÇÃO DE OBRA - TRECHO 04

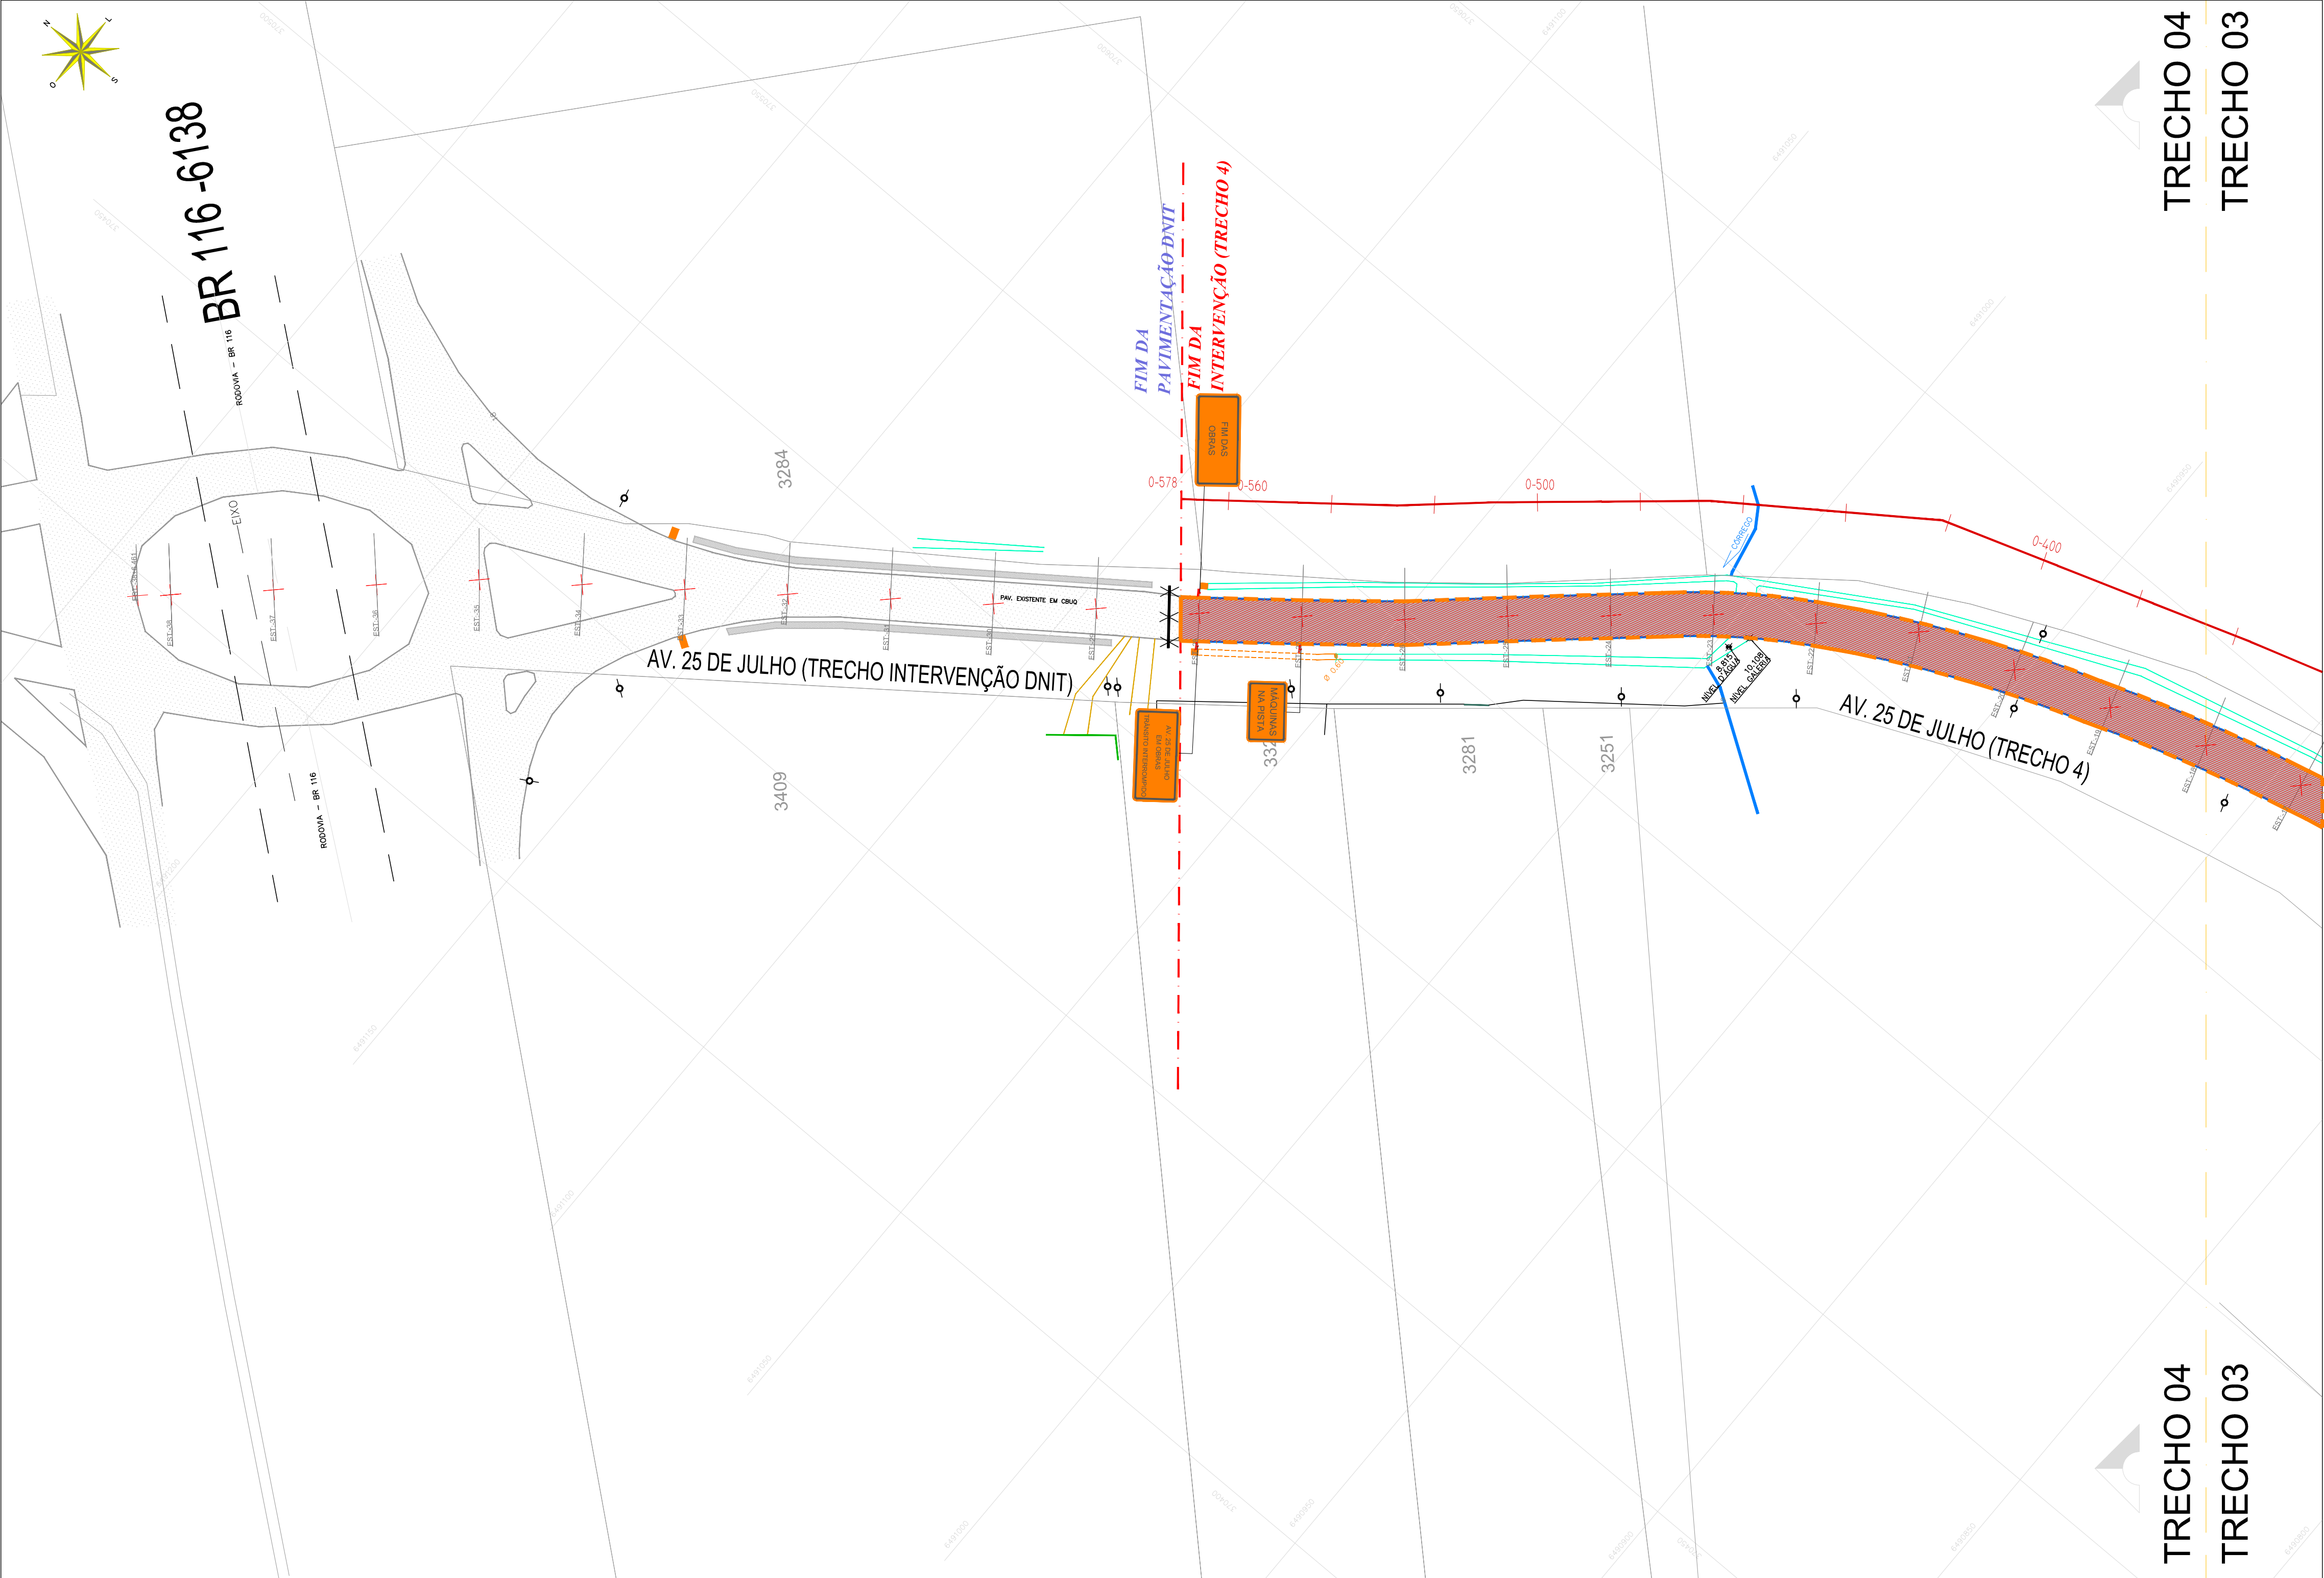

02 PLANTA BAIXA - SINALIZAÇÃO DE OBRA - TRECHO 04

PLACAS	DIMENSÕES	QUANTITATIVOS		COR
		PLACAS	SUPORTES	
FIM DAS OBRAS	2,00 x 1,00	01	01	02
AV. 25 DE JULHO (TRECHO 4)	2,00 x 1,00	02	02	02
AV. 25 DE JULHO (TRECHO 4)	0,50 x 0,85	03	03	02
SOBRE TRÁFEGO LOCAL	2,00 x 1,00	01	01	02
MÁQUINAS NA PISTA	2,00 x 1,00	02	02	02
INÍCIO DAS OBRAS	2,00 x 1,00	01	01	02

*UTILIZAÇÃO DE SUPORTE MÓVEL - REUTILIZAÇÃO NOS TRECHOS

NOTAS:


- 1 - Fundo: Branco revestido c/ película reflet. grau técnico Letras e símbolos: Preto não refletivo (tipo scothcal) Orla e tarja: Vermelho revestido c/ película refletiva grau técnico.
- 2 - Fundo: Laranja revestido c/ película reflet. grau técnico Símbolos e borda int.: Preto não refletivo (tipo scothcal).
- 3 - Fundo Laranja e Preto pintado (esmalte sint. agrícola ou similar) Borda int. e letras: Preta e Laranja revestido c/ película refletiva grau técnico Placa interna: Indicação

OBSERVAÇÕES:

- ESPAÇAMENTO ENTRE BALIZADORES COM PISCANTE - 3 m
- DEVERÁ SER FEITA UTILIZAÇÃO DE BANDEIRINHAS PARA CONTROLE DE TRÁFEGO NAS VIAS PRÓXIMAS AS INTERVENÇÕES.


SINALIZAÇÃO DE OBRAS
SOMENTE ACESSO LOCAL (INÍCIO E FIM DO TRECHO)

CONVENÇÃO

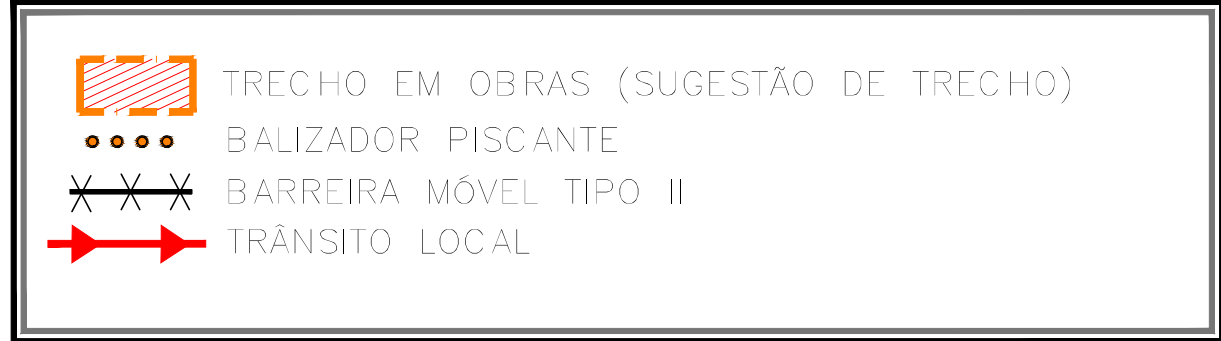


OBSERVAÇÕES:

- ESPAÇAMENTO ENTRE BALIZADORES COM PISCANTE - 3 m

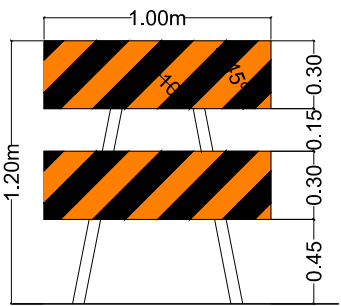

BARREIRA MÓVEL TIPO II

03 SINALIZAÇÃO DE OBRAS - BARREIRA

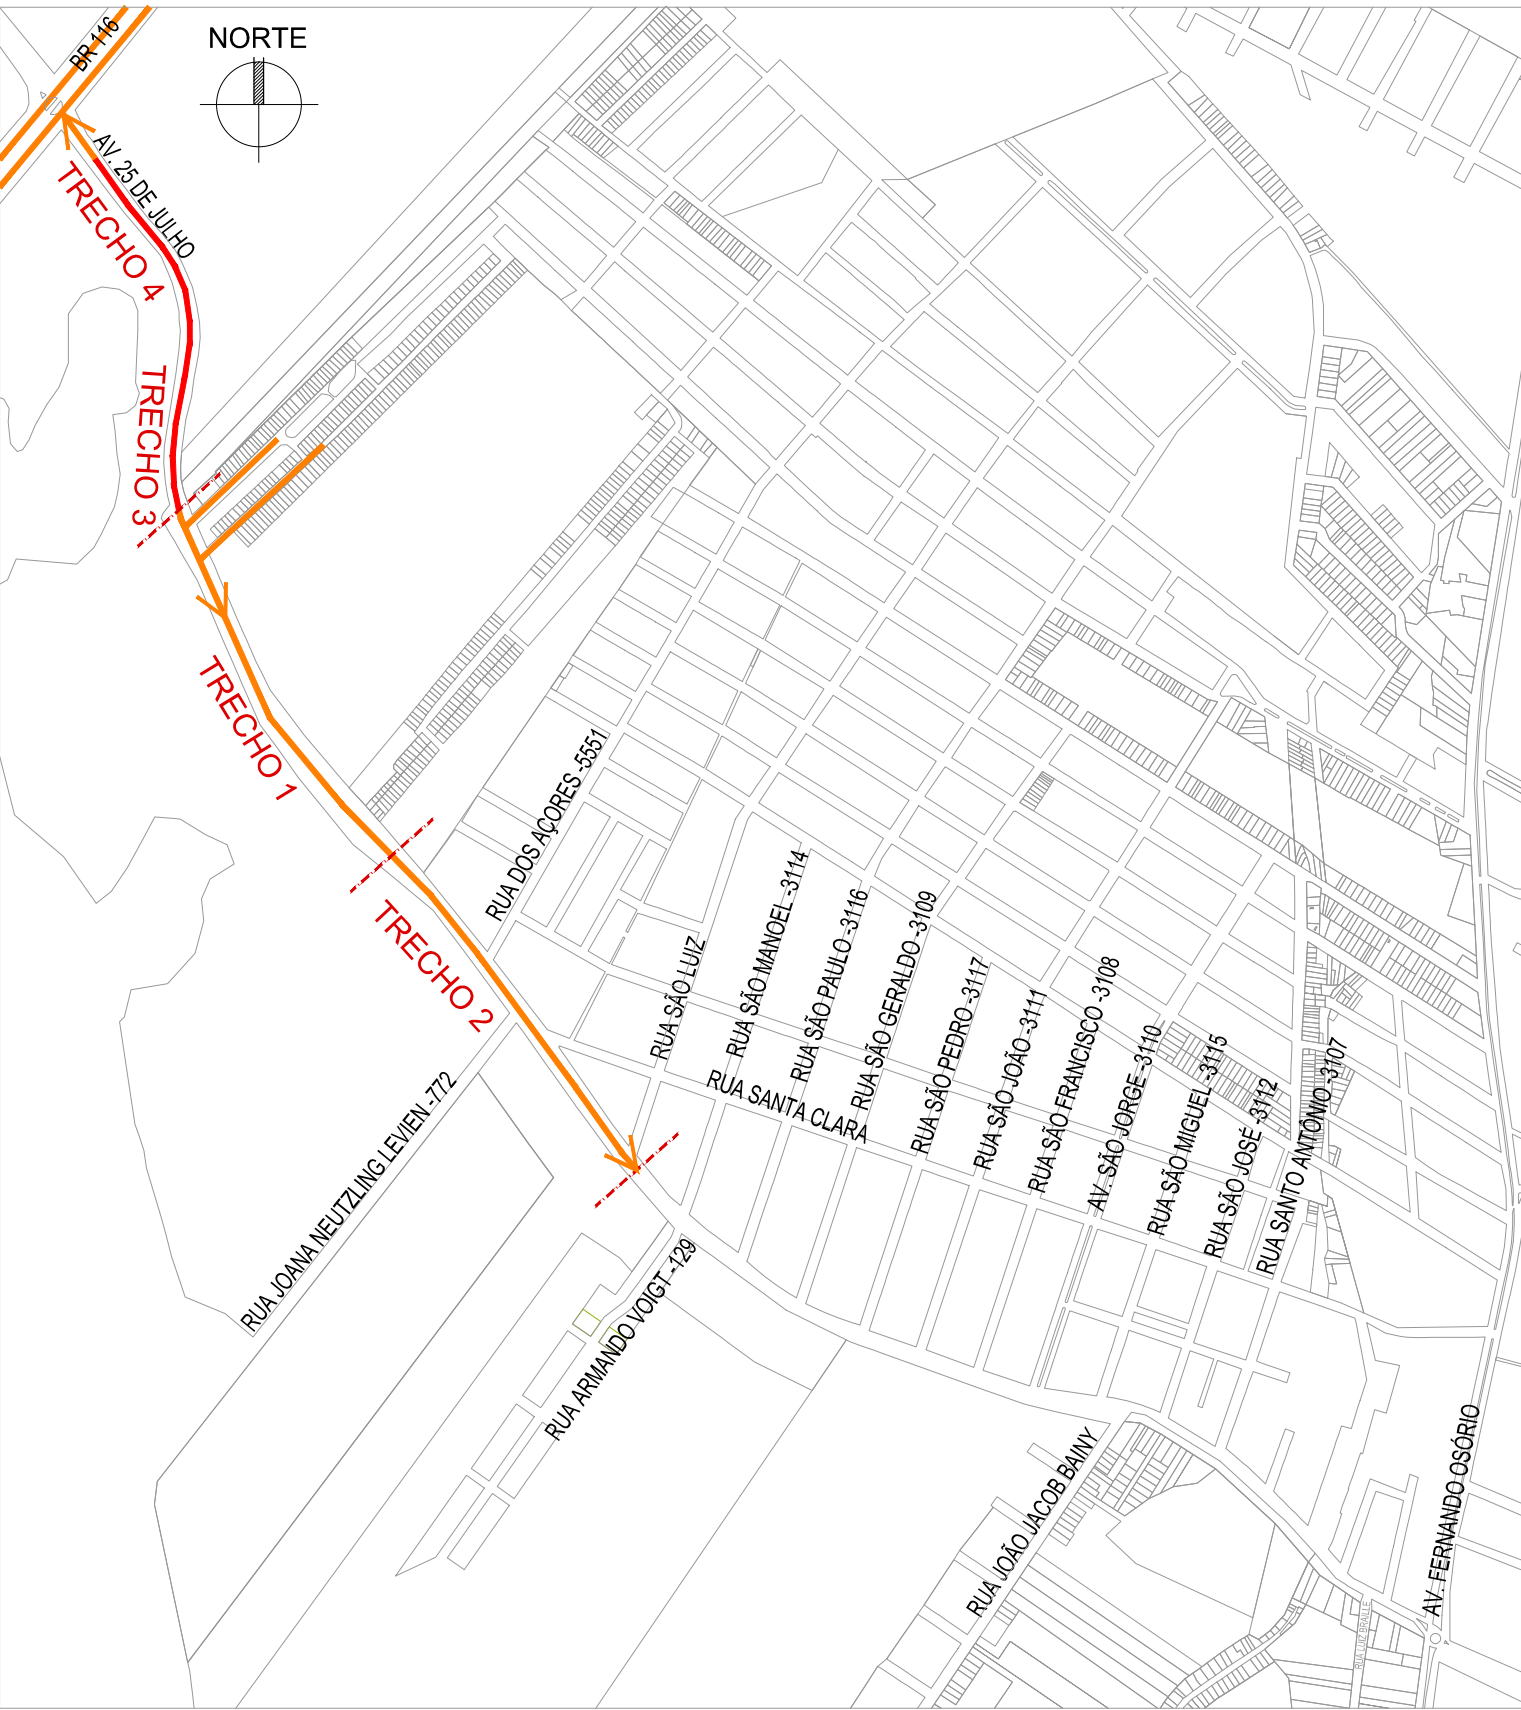

01 Planta de Situação

Desvio 25 de Julho
Acessos Secundários



UNIDADE DE GERENCIAMENTO DE PROJETOS

PAC 2 - PAVIMENTAÇÃO DE VIAS ESTRUTURANTES	Data
AV. 25 DE JULHO (COMPL. TRECHO 4) - PROJ. SINALIZAÇÃO DE OBRA	SET. /2015
EQUIPE TÉCNICA DA UGP	Escala
Arq. Elise Lopes Dutra - CAU A46844-4 - RRT: 3997626	1 / 750
Eng. Civil Mirela Silveira de Faria - Crea RS 146401 - ART: 8222444	Prancha
Eng. Civil Eduardo Ferreira Schuler - Crea RS 159759 - ART: 8222315	13/15
Eng. Civil Vinicius Ferreira - Crea RS 150330 - ART: 8217883	

Av. Ferreira Viana, nº. 1135, Areal, CEP 96085-000, Pelotas/RS - Tel.: (053) 3227 15 13
Site: www.pelotas.rs.gov.br - E-mail: ugp@pelotas.com.br