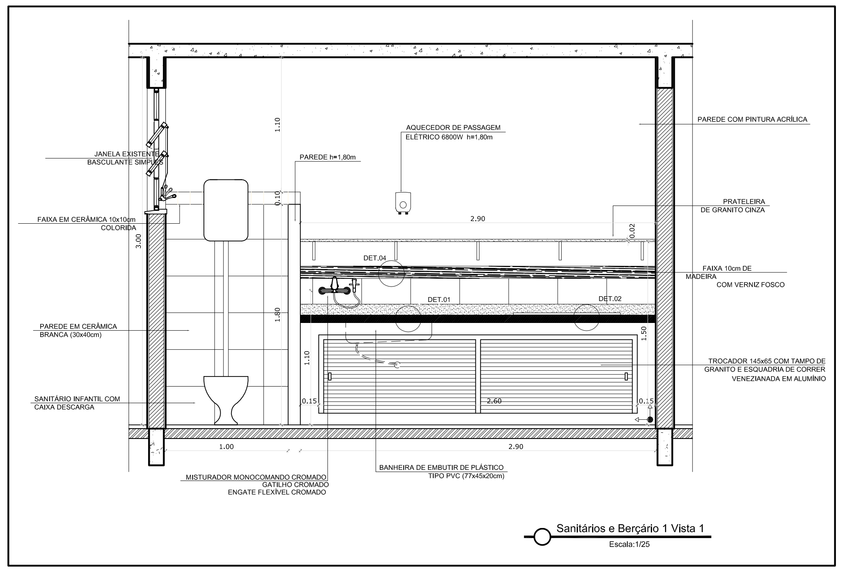

Sanitários e Berçário 1 Vista 1
Escala:1/25

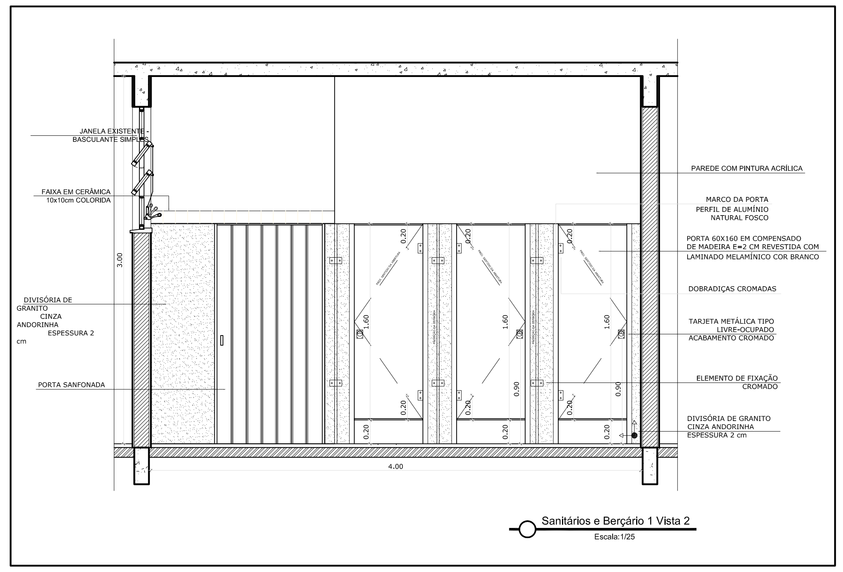

Sanitários e Berçário 1 Vista 2
Escala:1/25

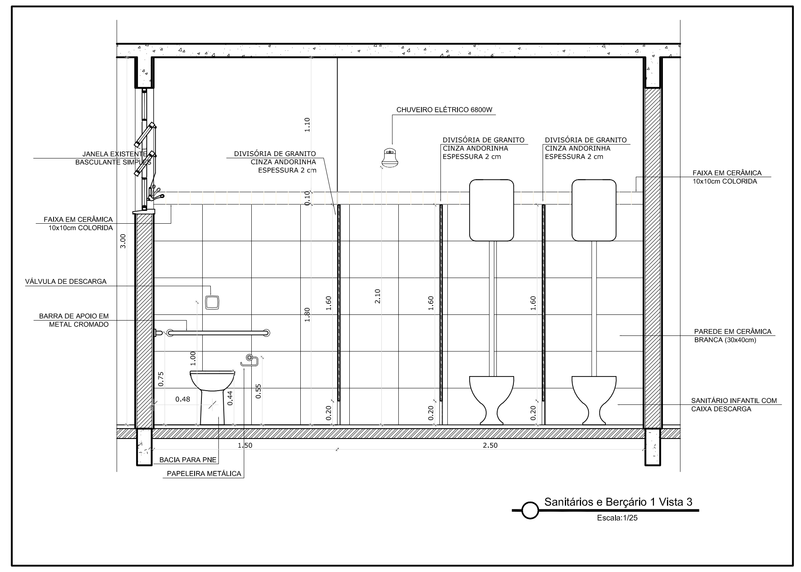

Sanitários e Berçário 1 Vista 3
Escala:1/25

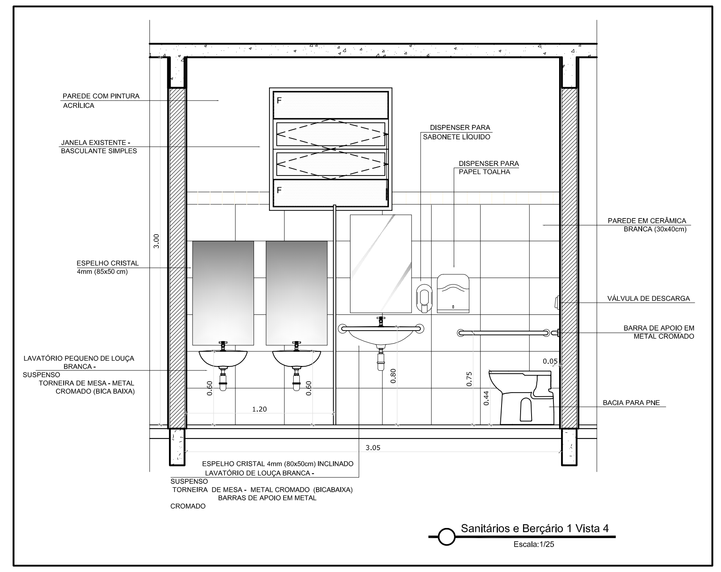

Sanitários e Berçário 1 Vista 4
Escala:1/25

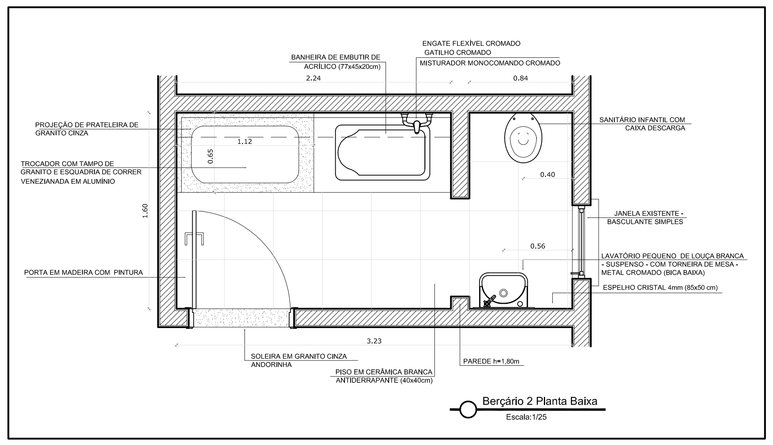

Berçário 2 Planta Baixa
Escala:1/25

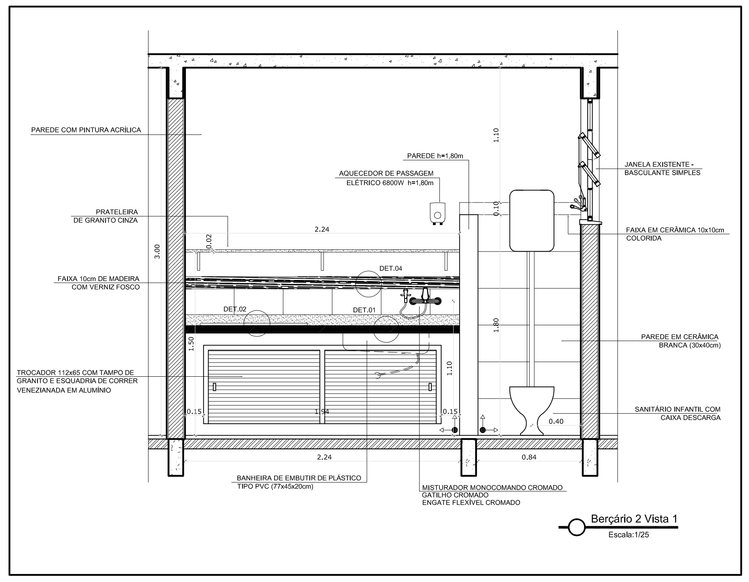

Berçário 2 Vista 1
Escala:1/25

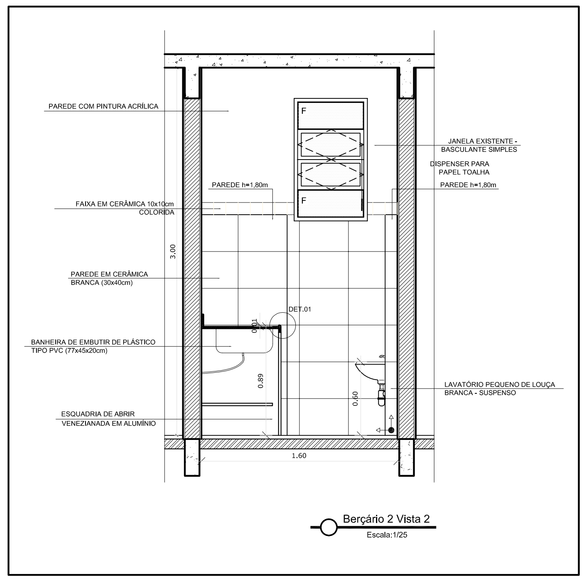

Berçário 2 Vista 2
Escala:1/25

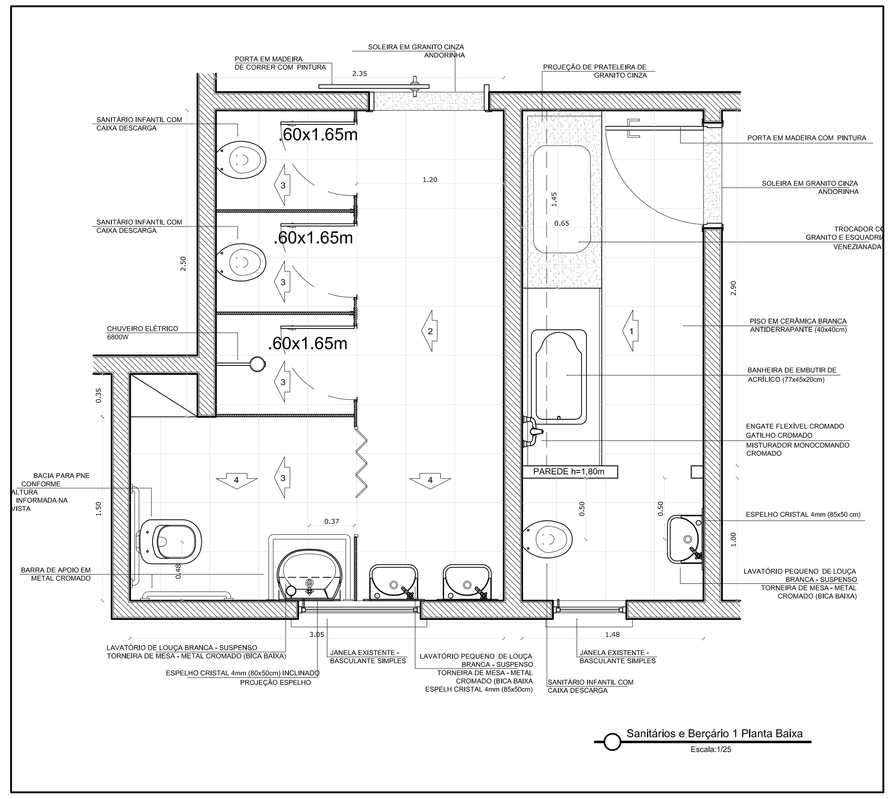

Sanitários e Berçário 1 Planta Baixa
Escala:1/25

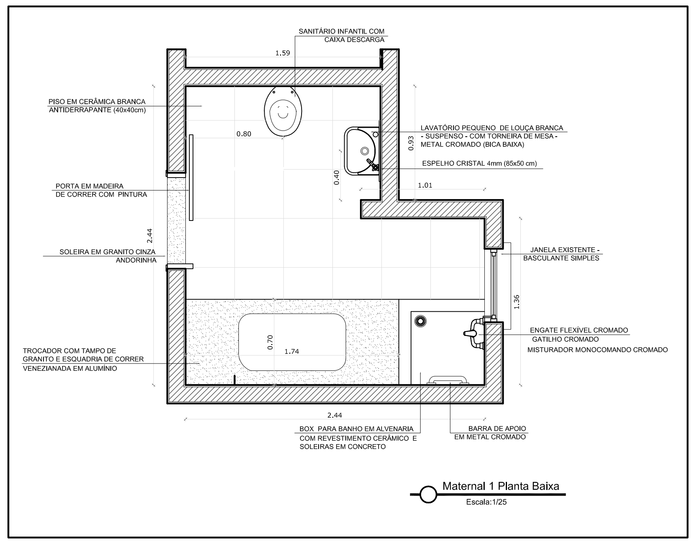

Maternal 1 Planta Baixa
Escala:1/25

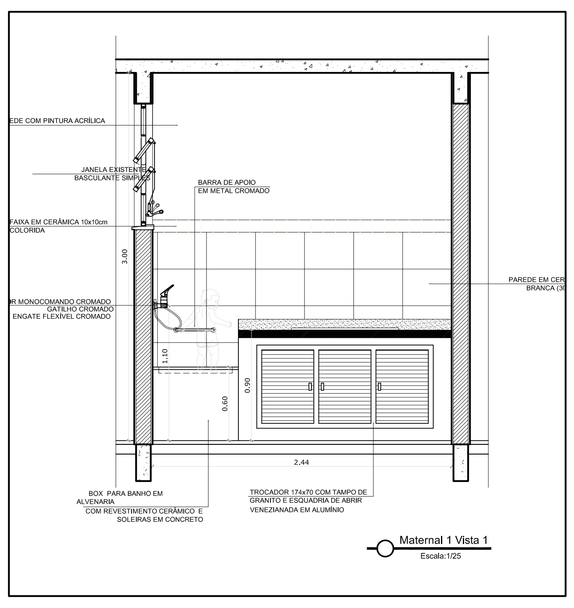

Maternal 1 Vista 1
Escala:1/25

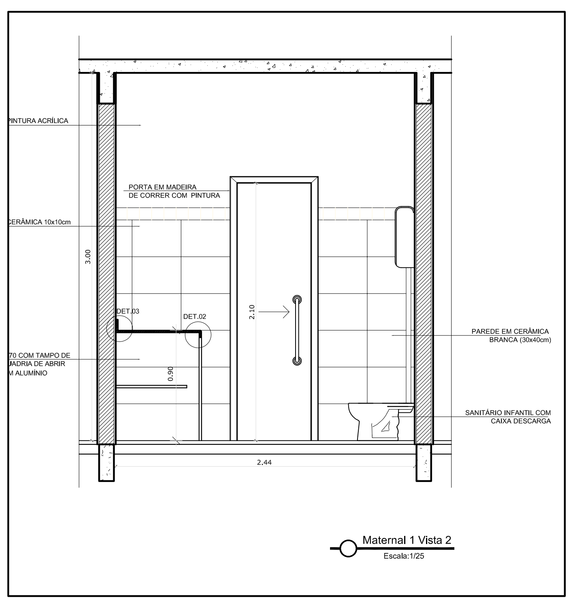

Maternal 1 Vista 2
Escala:1/25

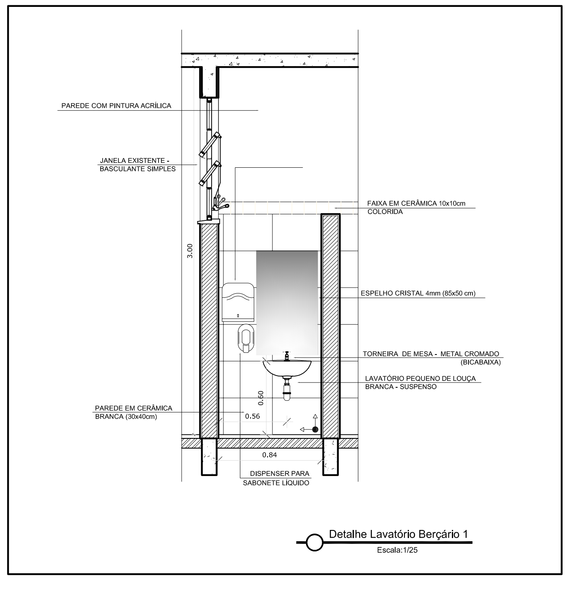

Detalhe Lavatório Berçário 1
Escala:1/25

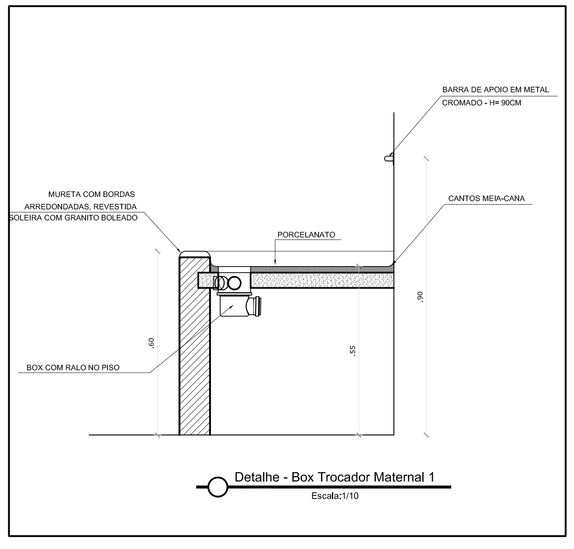

Detalhe - Box Trocador Maternal 1
Escala:1/10

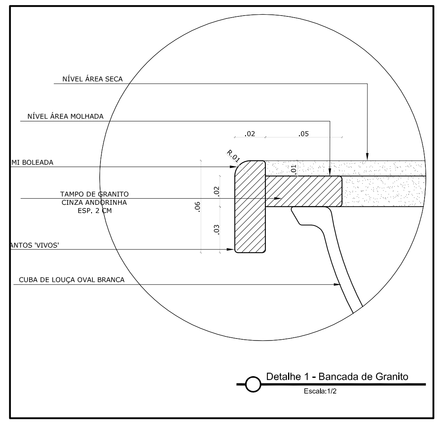

Detalhe 1 - Bancada de Granito
Escala:1/2

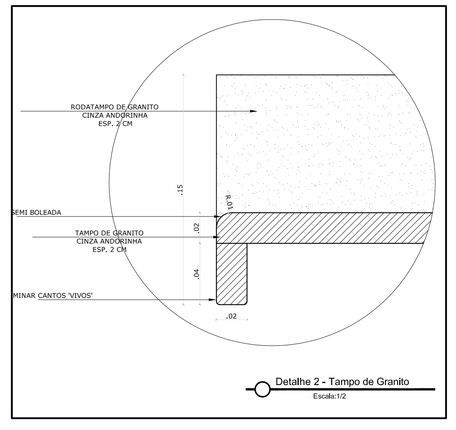

Detalhe 2 - Tampo de Granito
Escala:1/2

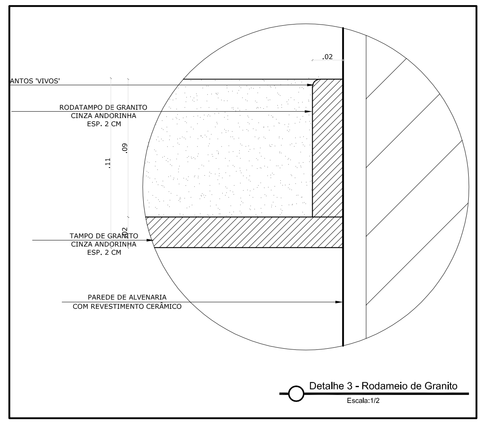

Detalhe 3 - Rodameio de Granito
Escala:1/2

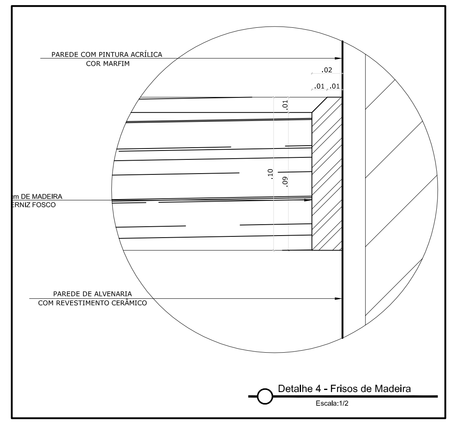

Detalhe 4 - Frisos de Madeira
Escala:1/2

REVISÃO	DATA	RESPONSÁVEL	OBSERVAÇÃO

PREFEITURA MUNICIPAL DE PELOTAS
SECRETARIA MUNICIPAL DA EDUCAÇÃO
DEPARTAMENTO DE PLANEJAMENTO E ENGENHARIA

EI NELSON ABOTT de FREITAS

SECRETÁRIO MUNICIPAL DA EDUCAÇÃO

PROJETO:

Angela Bosenbecker
RUA GEN. TELLES, 357
PELOTAS - RS - CEP 96070-070
FONE: 3303-0221
e-mail: angela.bosenbecker@gmail.com

Projeto Arquitetônico: Ângela C. Bosenbecker
CAU - A31414-5

Coordenação do Projeto: Ângela C. Bosenbecker
CAU - A31414-5

PROJETO:	PRANCHA:
PROJETO ARQUITETÔNICO	PA-07
ENDEREÇO: Rua Juvenal Muller, 354 - Areal	
CONTEÚDO: Detalhe - Berçários e Maternal	
LOCAL E DATA: Pelotas, outubro de 2014.	ESCALA: 1/25 - 1/10 - 1/2