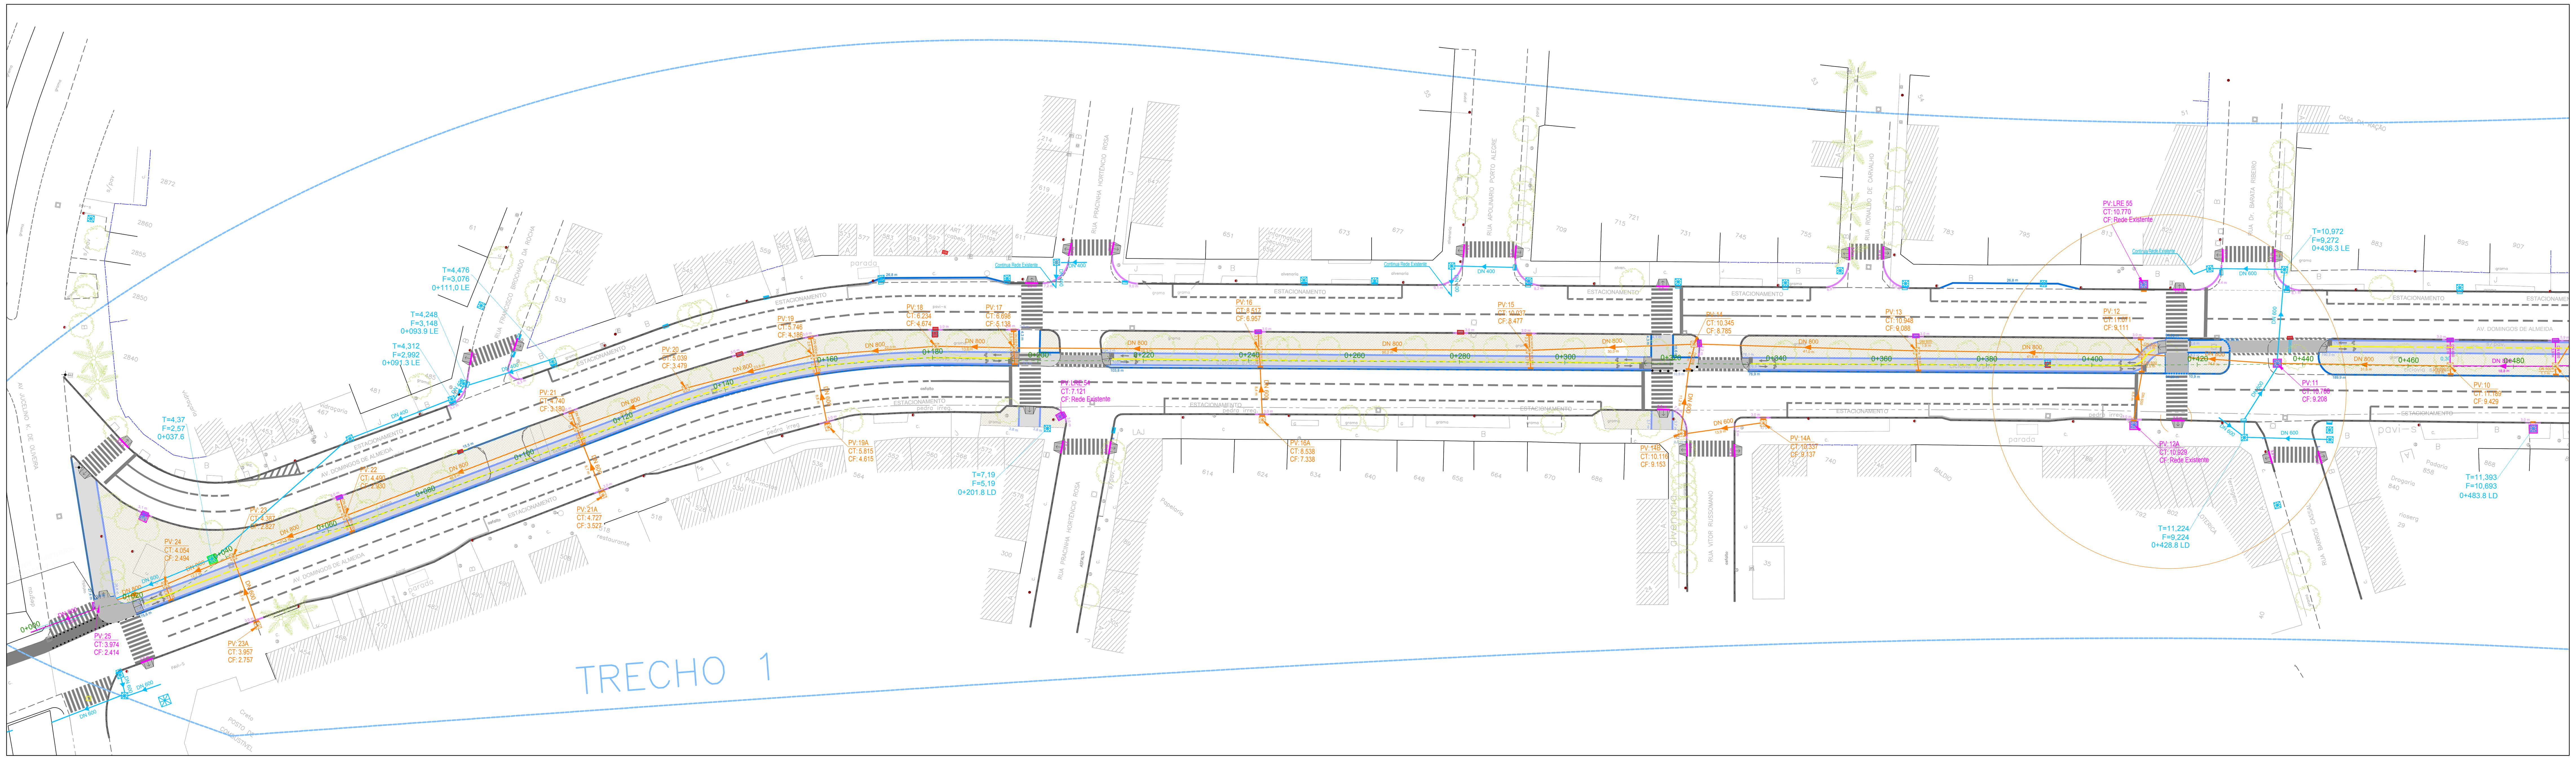

Planta Baixa
Escala: 1/500

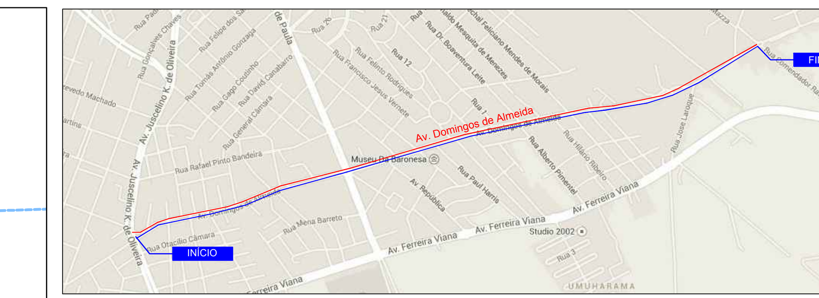

PLANTA LOCALIZAÇÃO
S/ESC.

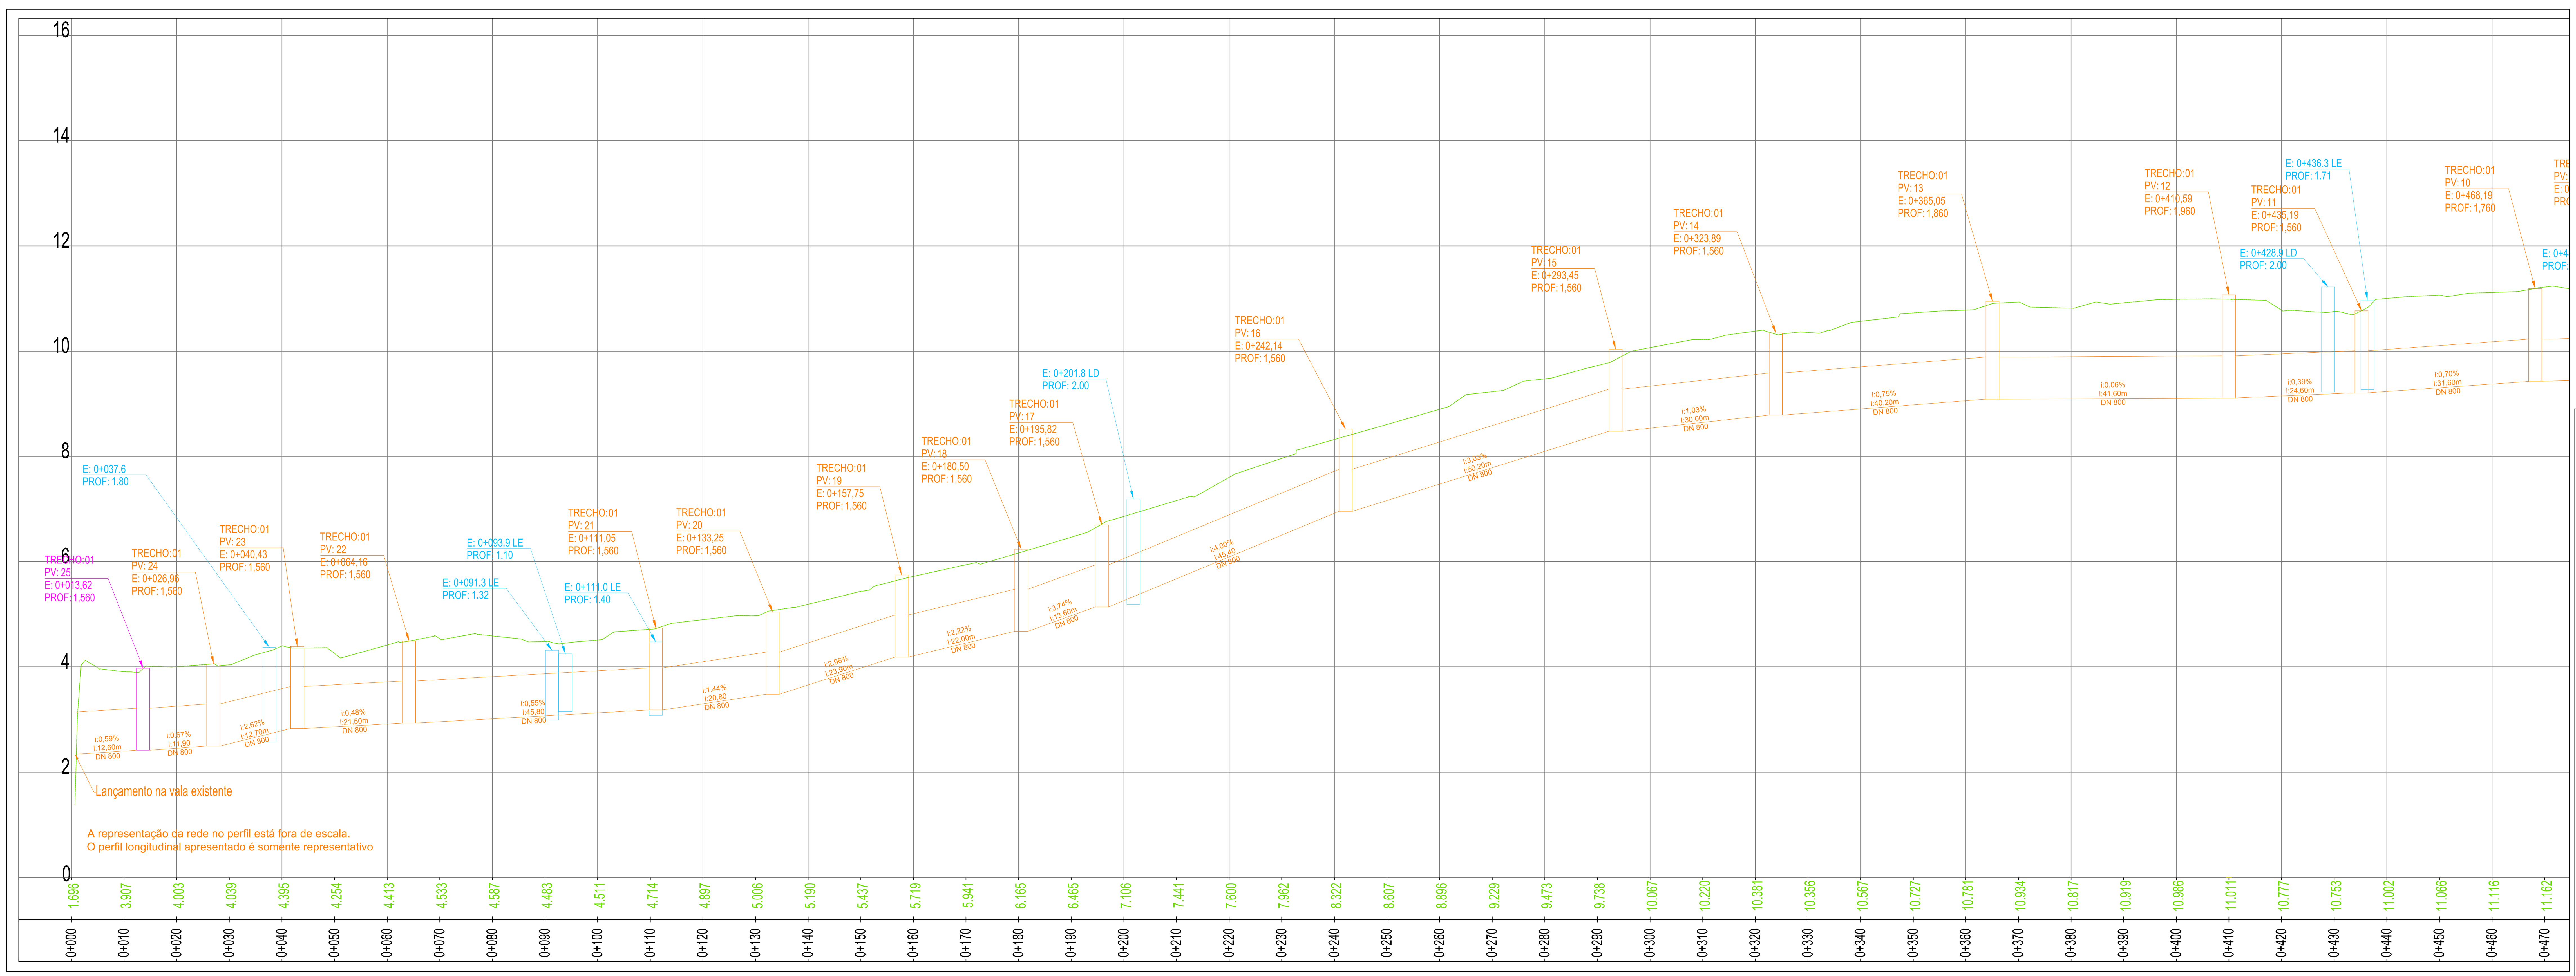

Perfil Longitunidal
Escala - H: 1/500
V:1/50

LEGENDA:

- Rampa de Acessibilidade a ser realocada
- Boca de Lobo a ser substituída
- Caixa de Inspeção a ser substituída
- Boca de Lobo a ser retirada
- Caixa de Inspeção a ser retirada
- Tubo a ser substituído
- Boca de Lobo com Caixa projetada
- Rede projetada
- Caixa de ligação projetada
- Tampa PV ligado à rede projetada a ser concretado (sob pavimento)
- Caixa de ligação existente
- Poço de Visita com grelha existente
- Tampa de ferro existente
- Boca de lobo existente

CONVENÇÕES DE PERFIL:
- Caixa existente
- Caixa a ser substituída
- Caixa a ser retirada
- Caixa projetada

CONVENÇÕES DE PROJETO

- Limite do Passeio
- Meio-fio Existente
- Meio-fio Projetado
- Eixo de Projeto
- Meio-fio de Confinamento Projetado
- Meio-Fio Enterrado - travessia

CONVENÇÕES TOPOGRÁFICAS

- Edificação de alvenaria
- Edificação de madeira
- Cobertura
- Poço de visita sanitário
- Caixa sanitário domiciliar
- Tampa de ferro
- Poste de madeira
- Poste de concreto
- Poste de concreto com transformador
- Poste de ferro
- Poste de ferro com luminária
- Muro-grade
- Meio-fio
- Bordo de pista
- Canaleta
- Poço de visita com grelha
- Boca de lobo
- Poço de visita pluvial
- Rede pluvial

REVISÃO	OBSERVAÇÕES	DATA	VISTO

PREFEITURA MUNICIPAL DE PELOTAS
UNIDADE DE GERENCIAMENTO DE PROJETOS - UGP

P R O J E T O DE MOBILIDADE URBANA
Eduardo Leite - Prefeito Municipal | Jair Seidel - Secretário Executivo da UGP

PROJETO: INCORP CONSULTORIA E ASSESSORIA LTDA.
ARQUIVO: MUDA-01-PEDRR03.dwg
RESPONSÁVEL TÉCNICO: ENGº JOSÉ CARLOS TEIXEIRA TEDESCO CREA: 005546/RS
DATA: FEV/2015
PROJETO DE DRENAGEM
ESCALA: INDICADA
TRECHO: **ZONA URBANA DO MUNICÍPIO DE PELOTAS/RS**
REVISÃO: R03
AV. DOMINGOS DE ALMEIDA
PLANTA BAIXA E DETALHES
PRANCHA: **01/07**