


◀ AV. JUSCELINO K. DE OLIVEIRA

PRIMEIRA ETAPA

RUA COMENDADOR RAFAEL MAZZA ▶

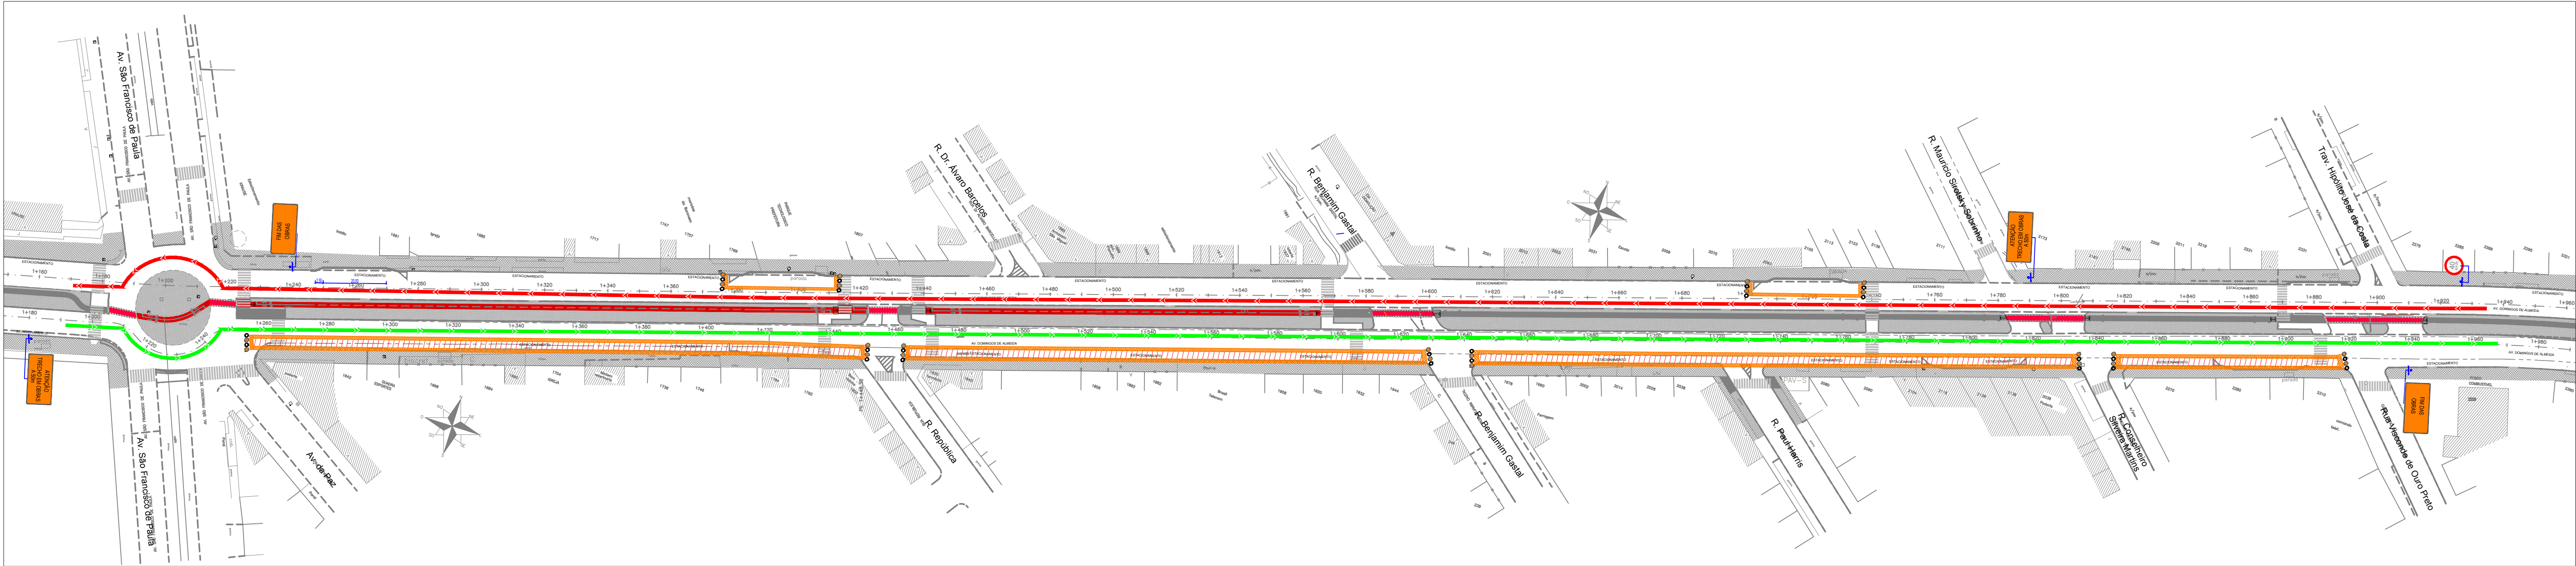

◀ AV. JUSCELINO K. DE OLIVEIRA



SEGUNDA ETAPA

RUA COMENDADOR RAFAEL MAZZA ▶



CONVENÇÕES			
—	FLUXO BAIRRO-CENTRO	●	BALIZADORES PISCANTE
—	FLUXO CENTRO-BAIRRO	○	BALIZADORES REFLETIVO
■	TRECHO EM OBRA	▨	CERCA DE ISOLAMENTO

OBSERVAÇÕES IMPORTANTES:
Os trechos serão executados sempre em meia pista.
O transporte coletivo terá prioridade e os itinerários permanecerão os mesmos, na medidas do possível,
as paradas de ônibus deverão ser adaptadas de acordo com o andamento da obra.
A sinalização será reaproveitada quando for executado o lado oposto da via.
A restauração será feita por etapas.
As lixeiras deverão ser deslocadas para vias laterais.

REVISÃO	OBSERVAÇÕES	DATA	VISTO
	PREFEITURA MUNICIPAL DE PELOTAS UNIDADE GESTORA DE PROJETOS - UGP		
PROJETO DE MOBILIDADE URBANA Eduardo Leite - Prefeito Municipal Jair Seidel - Secretário Executivo da UGP			
PROJETO: INCORP CONSULTORIA E ASSESSORIA LTDA	ARQUIVO: MUDA-04-PESOR02.dwg	DATA: MAR/2015	ESCALA: 1:1000
RESPONSÁVEL TÉCNICO: ENGº JOSÉ CARLOS TEIXEIRA TEDESCO CREA: 005546/RS	PROJETO DE SINALIZAÇÃO DE OBRAS	REVISÃO: R02	FRANQUIA: 07/14
TRECHO: ZONA URBANA DO MUNICÍPIO DE PELOTAS/RS	Av. DOMINGOS DE ALMEIDA		
TRECHO 4 (PRIMEIRA E SEGUNDA ETAPA)			