


PRIMEIRA ETAPA

◀ AV. JUSCELINO K. DE OLIVEIRA


RUA COMENDADOR RAFAEL MAZZA ▶

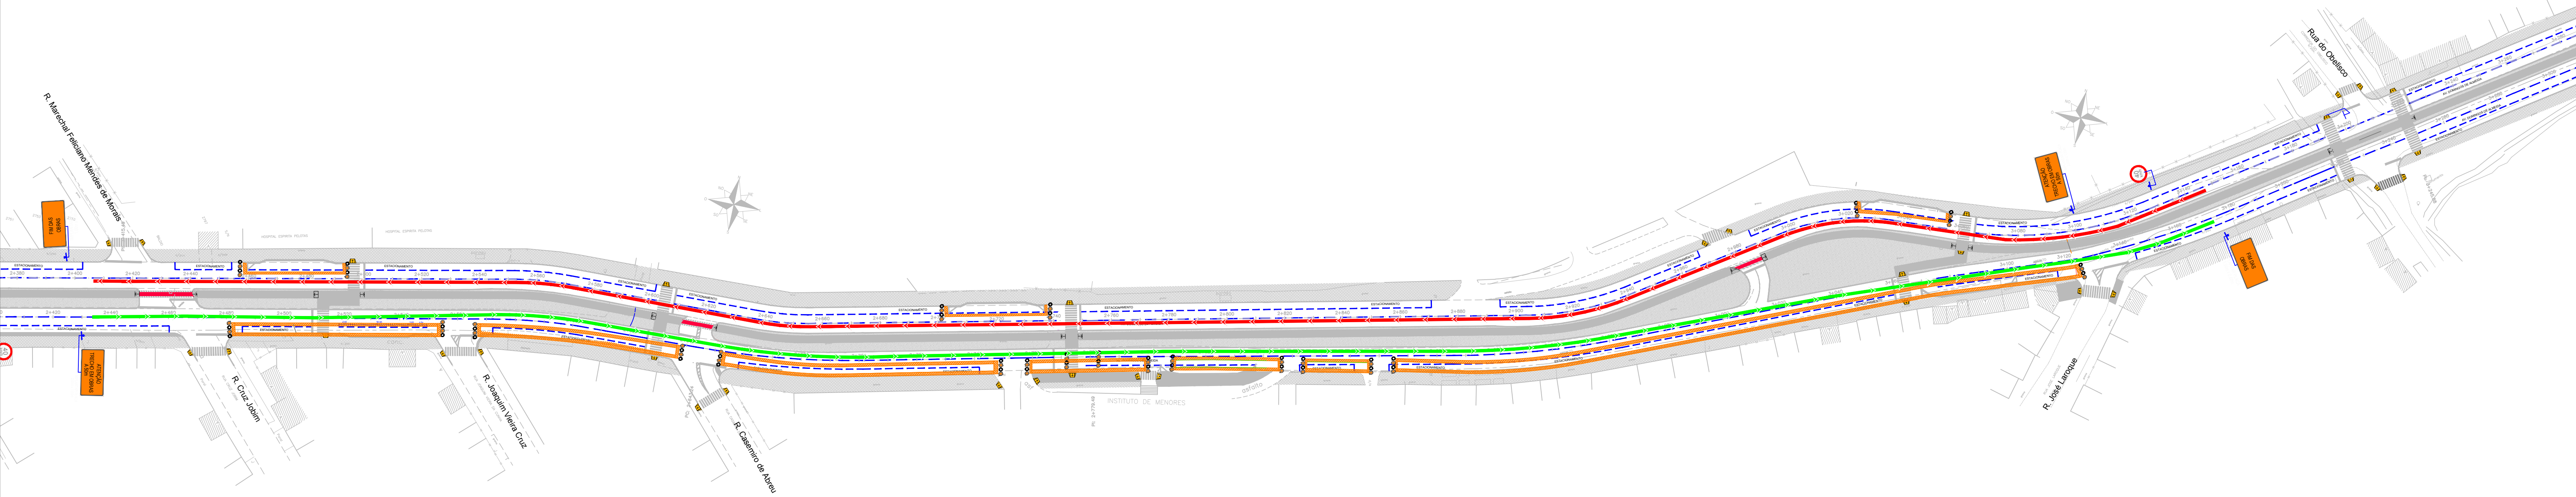





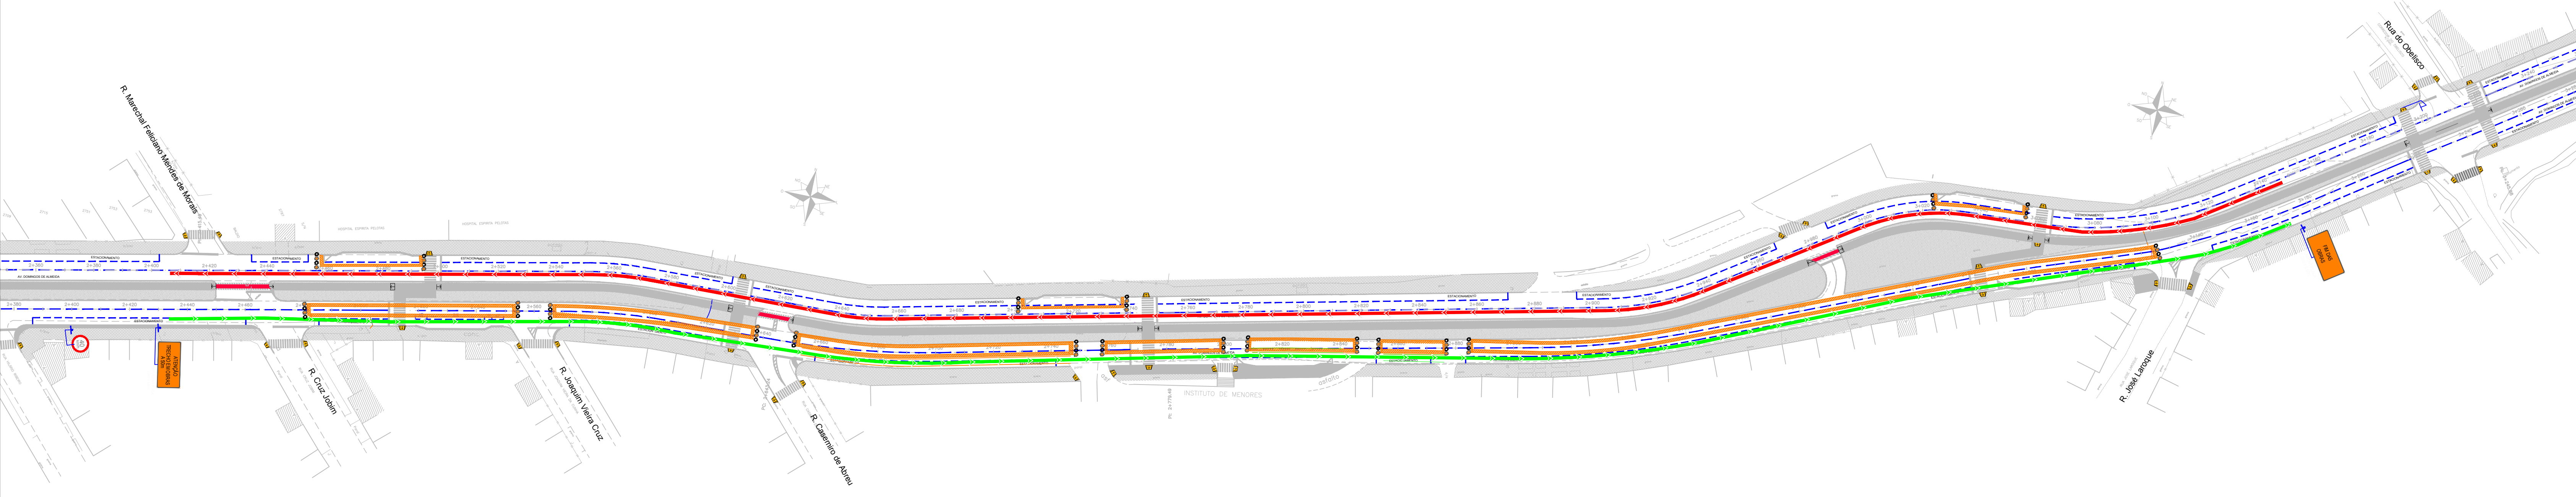

SEGUNDA ETAPA



◀ AV. JUSCELINO K. DE OLIVEIRA

RUA COMENDADOR RAFAEL MAZZA ▶



| CONVENÇÕES                                                                            |                     |                                                                                       |                       |                                                                                       |                     |
|---------------------------------------------------------------------------------------|---------------------|---------------------------------------------------------------------------------------|-----------------------|---------------------------------------------------------------------------------------|---------------------|
|  | FLUXO BAIRRO-CENTRO |  | BALIZADORES PISCANTE  |  | TRECHO EM OBRA      |
|  | FLUXO CENTRO-BAIRRO |  | BALIZADORES REFLETIVO |  | CERCA DE ISOLAMENTO |

OBSERVAÇÕES IMPORTANTES:  
Os trechos serão executados sempre em meia pista.  
O transporte coletivo terá prioridade e os itinerários permanecerão os mesmos, na medidas do possível, as paradas de ônibus deverão ser adaptadas de acordo com o andamento da obra.  
A sinalização será reaproveitada quando for executado o lado oposto da via.  
A restauração será feita por etapas.  
As lixeiras deverão ser deslocadas para vias laterais.

| REVISÃO   | OBSERVAÇÕES   | DATA   | VISTO |
|---|---|--------|-------|
|   |  <div><b>PREFEITURA MUNICIPAL DE PELOTAS</b><br/>UNIDADE GESTORA DE PROJETOS - UGP</div>  |        |       |
| <b>PROJETO DE MOBILIDADE URBANA</b><br>Eduardo Leite - Prefeito Municipal   Jair Seidel - Secretário Executivo da UGP |   |        |       |
| PROJETO DE SINALIZAÇÃO DE OBRAS                                                                                       |   | 1:1000 |       |
| ZONA URBANA DO MUNICÍPIO DE PELOTAS/RS                                                                                |   | R02    |       |
| Av. DOMINGOS DE ALMEIDA                                                                                               |   |        | 11/14 |
| TRECHO 6 (PRIMEIRA E SEGUNDA ETAPA)                                                                                   |   |        |       |