


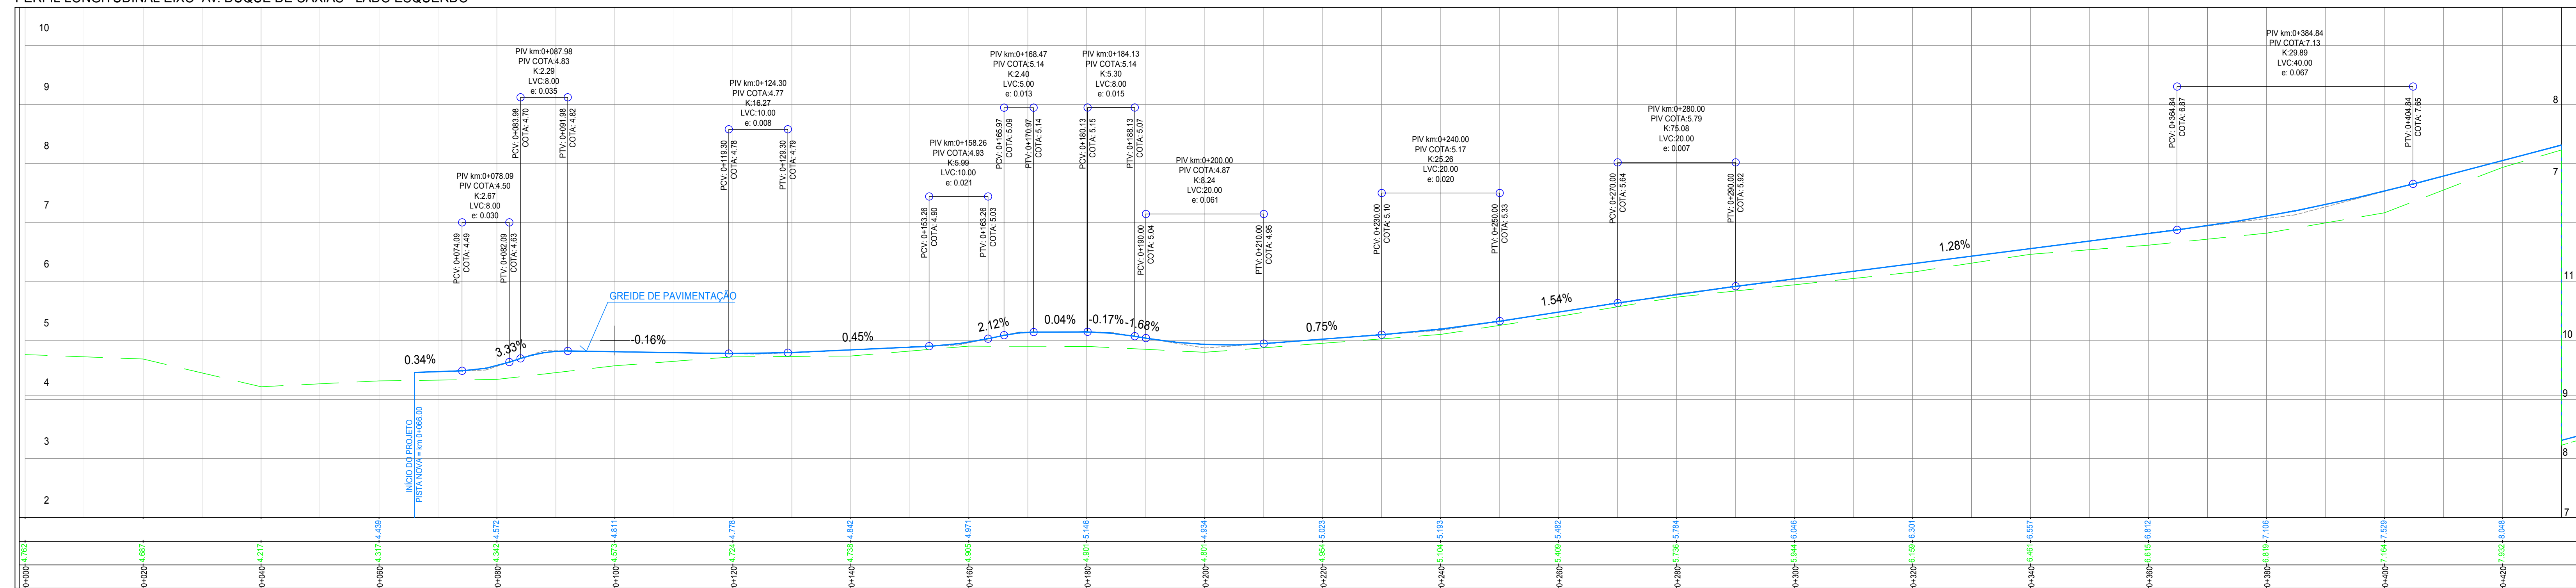













PLANTA BAIXA
ESCALA = 1/500





PERFIL LONGITUDINAL
 ESCALAS:
 H= 1/500
 V=1/50

 PLANTA DE LOCALIZAÇÃO
S/ESC.

CONVENÇÕES DO PROJETO	
	FUTURAS INTERVENÇÕES NO CANTEIRO
	MDO-FO PROJETOADO
	MDO-FO DE CONFINAMENTO PROJETOADO
	MDO-FO EXISTENTE
	GUARDA CORPO DE GRADIL
	GUIA REBAIXADA-COLOVA
	TRAVESSIA REBAIXADA
	REBAIXO DE CALÇADA
	PASSADO PROJETOADO-CALÇADA
	PASSADO PROJETOADO-TRAVESSIA
	CANTEIRO-PROJETOADO
	CANTEIRO-EXISTENTE
	FRASE-PROJETOADO (116 UNIDADES)
	FLUXO PRINCIPAL
	FLUXO SECUNDÁRIO
	FLUXO CORREDOR ONIBUS

- 1- DEVERÃO SER CONSULTADAS AS SEÇÕES TRANSVERSAIS DO PROJETO GEOMÉTRICO;
- 2- DEVERÁ SER CONSULTADO O PERFIL LONGITUDINAL DO PROJETO.
- 3- DEVEM SER OBSERVADAS AS ESPECIFICAÇÕES TÉCNICAS DO PROJETO;
- 4- DEVERÁ SER EXECUTADO REBAIXOS DE CALÇADA EM ESQUINAS E TRAVESSIAS DE PEDESTRES;
- 5- NOS LOCOS ONDE HOUVER ENTRADA DE GARAGEM E ACESSO A ESTABELECIMENTOS A GUIA DE MEIO-FIO DEVERÁ SER REBAIXADA.
- 6- NO CANTO CENTRAL ONDE VAI SER EXECUTADA A CICLOVIA FOI INDICADO A IMPLANTAÇÃO DE FRADES PARA O FECHAMENTO DOS ACESSOS EXISTENTES.

REVISÃO	DESCRIÇÃO(S)		DATA	VISTO
	PREFEITURA MUNICIPAL DE PELOTAS UNIDADE DE GERENCIAMENTO DE PROJETOS - UGP			
P R O J E T O DE MOBILIDADE URBANA Eduardo Leite - Prefeito Municipal Jair Seidel - Secretário Executivo da UGP				
PROJETO:	INCORP CONSULTORIA E ASSESSORIA LTDA		LAJURNO:	MUD-011-PEW014-en
RESPONSÁVEL TÉCNICO:	ENGRº JOSÉ CARLOS TEIXEIRA DESEDO		DATA:	FEV/2015
	CRES. 00546/R5		ESCALA:	INDICADA
PROJETO GEOMÉTRICO				
TÍTULO:	ZONA URBANA DO MUNICÍPIO DE PELOTAS/R5		REVISÃO:	R04
AVENIDA DUQUE DE CAXIAS				
PLANALTIMÉTRICO				
EIXO-LE km 0+000 ao 0+430/EIXO-LD km 0+000 ao km 0+430				
				01/11