



PLANTA BAIXA
ESCALA = 1/500

RUA PROFESSOR DRº. ARAUJO ►

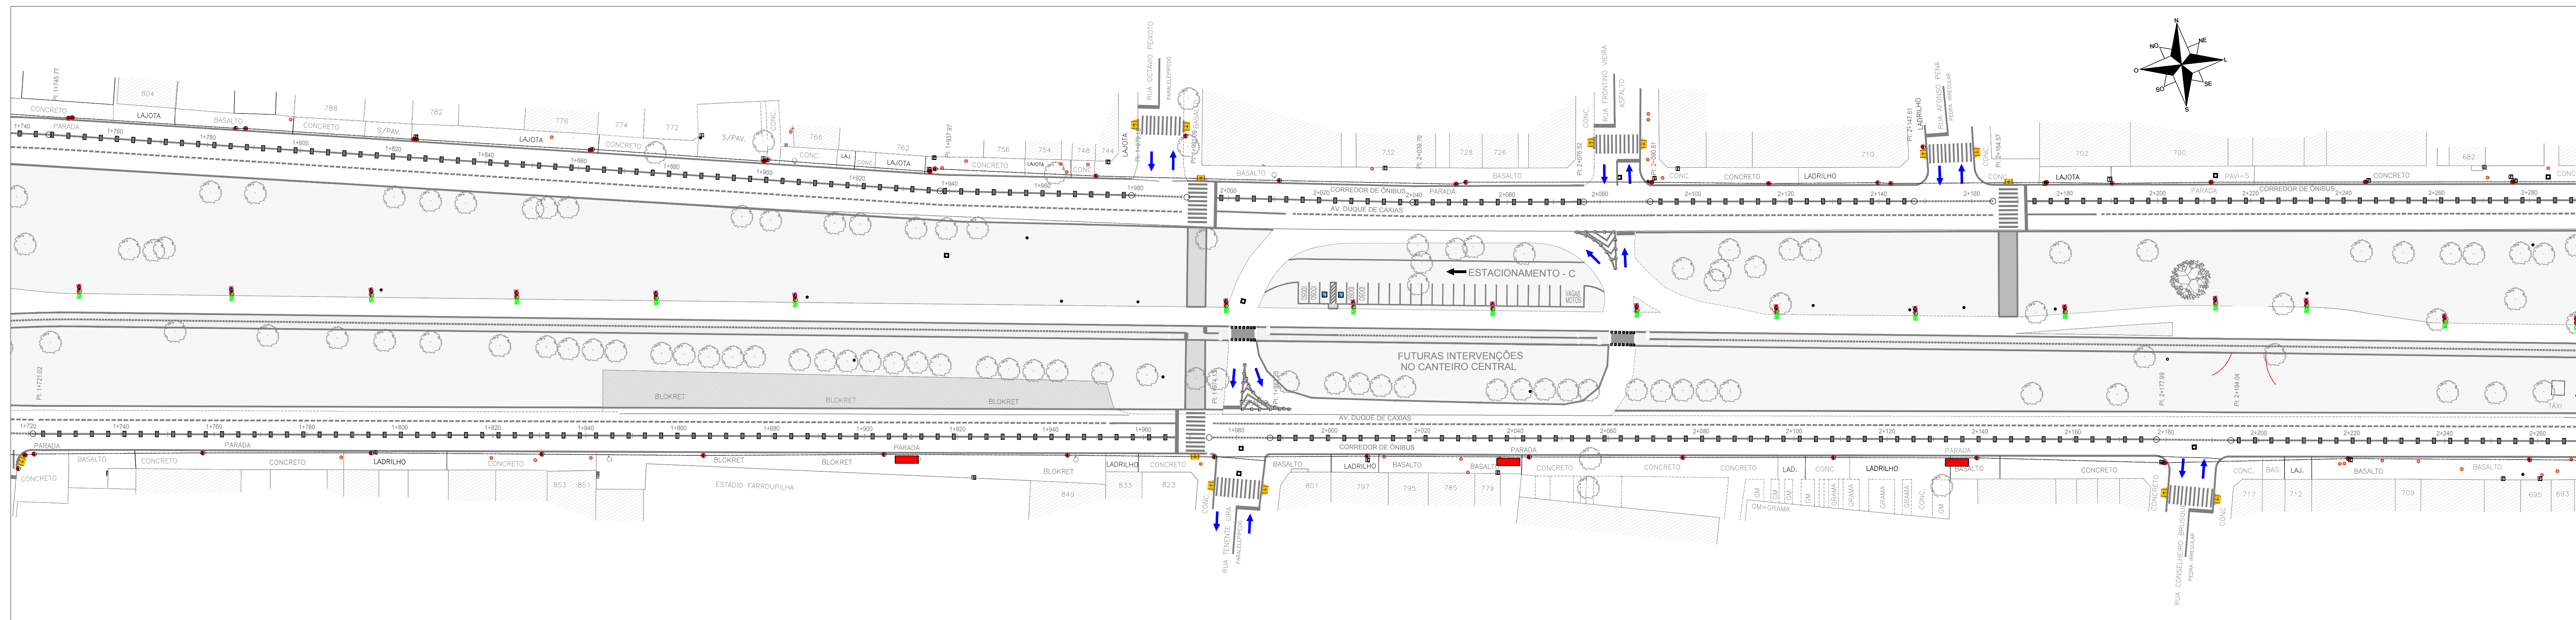

PLANTA BAIXA
ESCALA = 1/500

RUA PROFESSOR DRº. ARAUJO ►

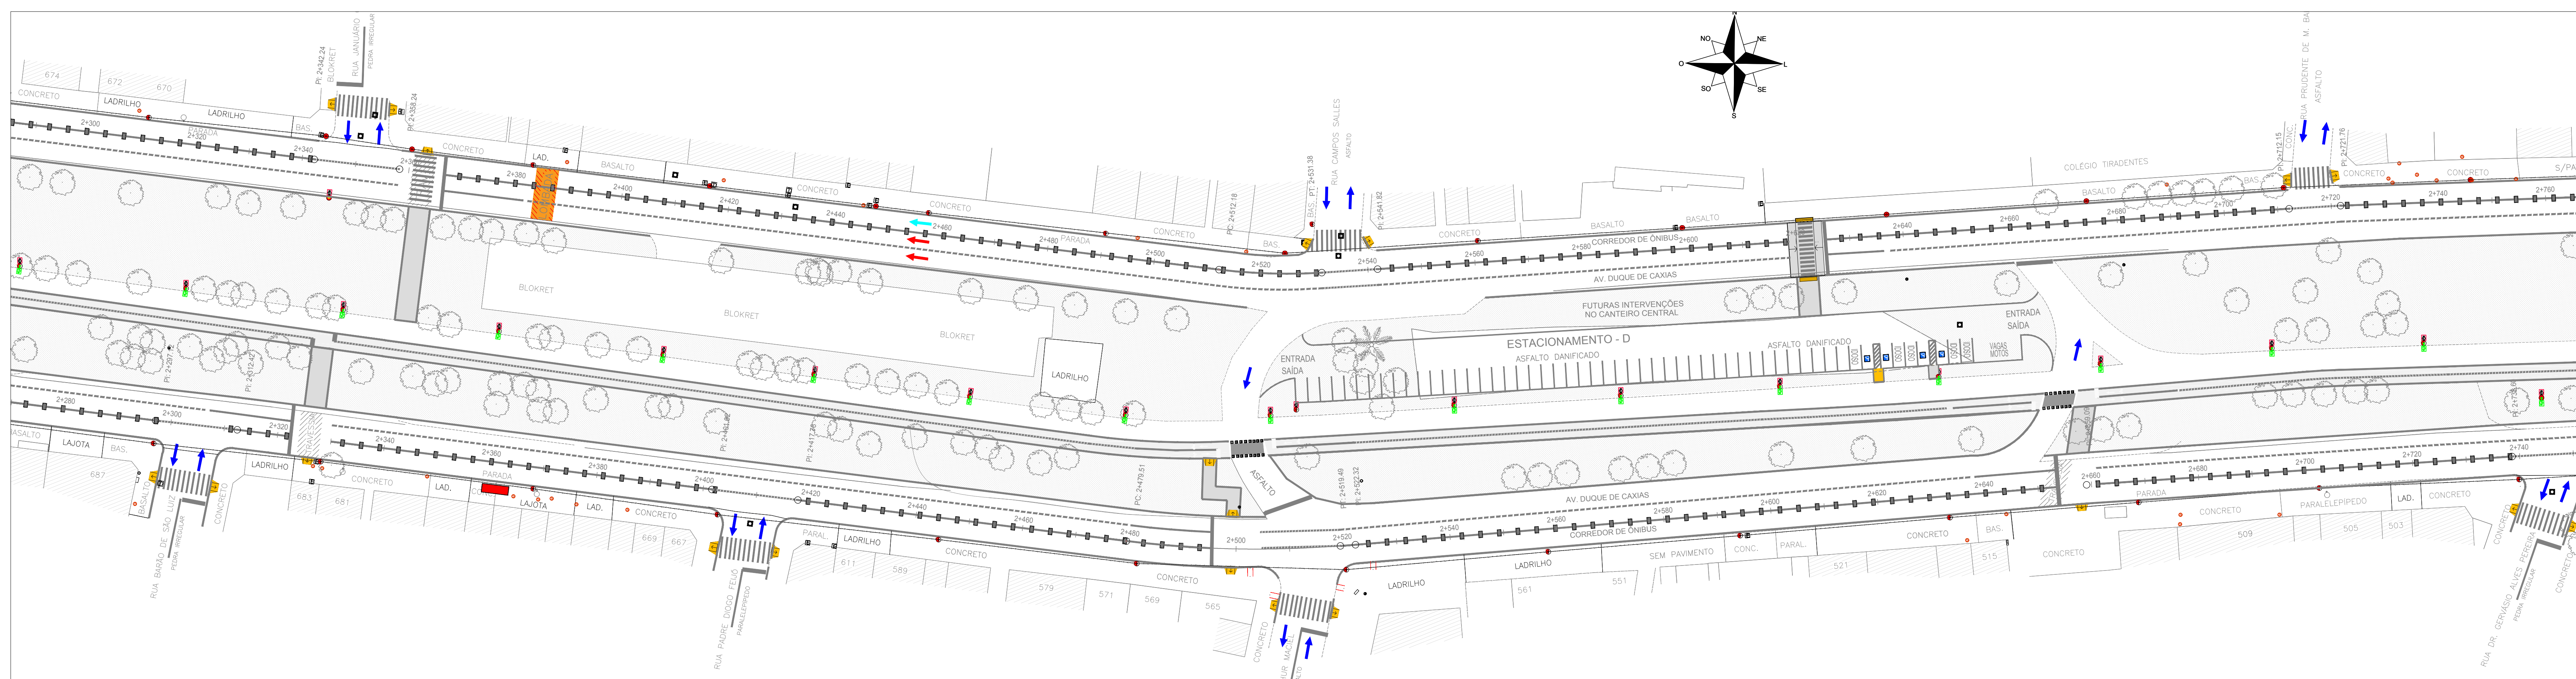

PLANTA BAIXA
ESCALA = 1/500

[illegible]