
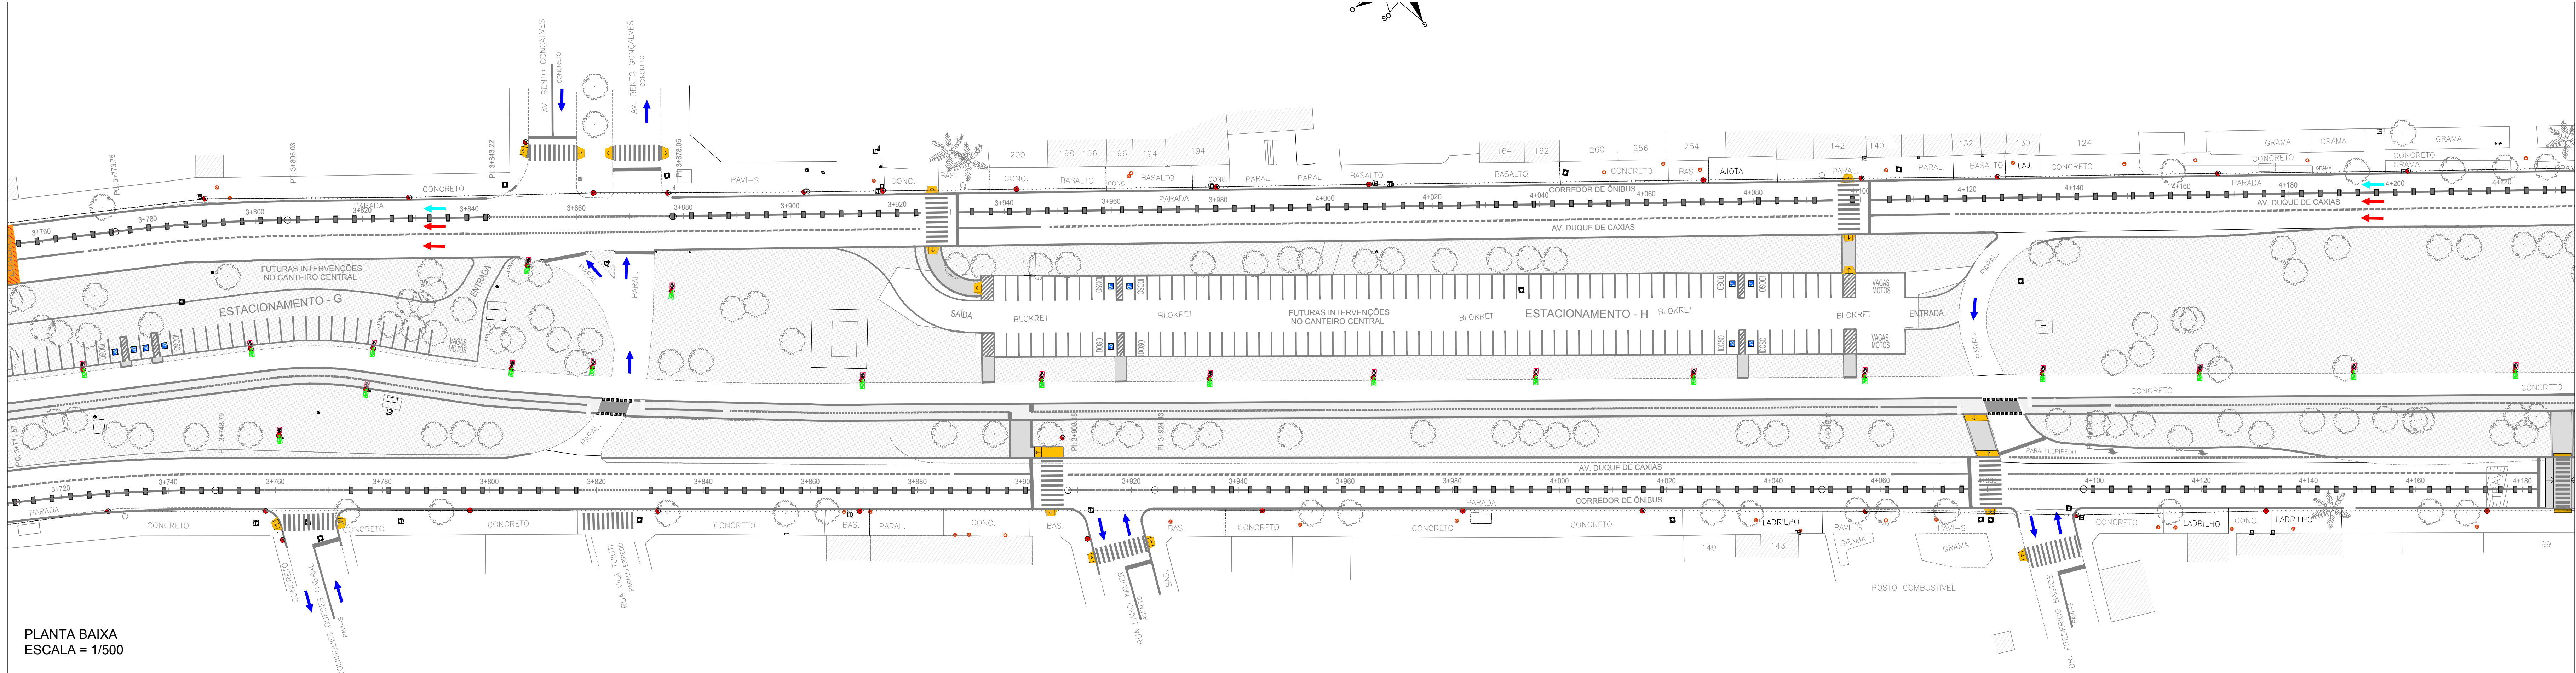


CONVENÇÕES DO PROJETO	
	- Pavimento existente, tipo e espessura de solo a ser montado.

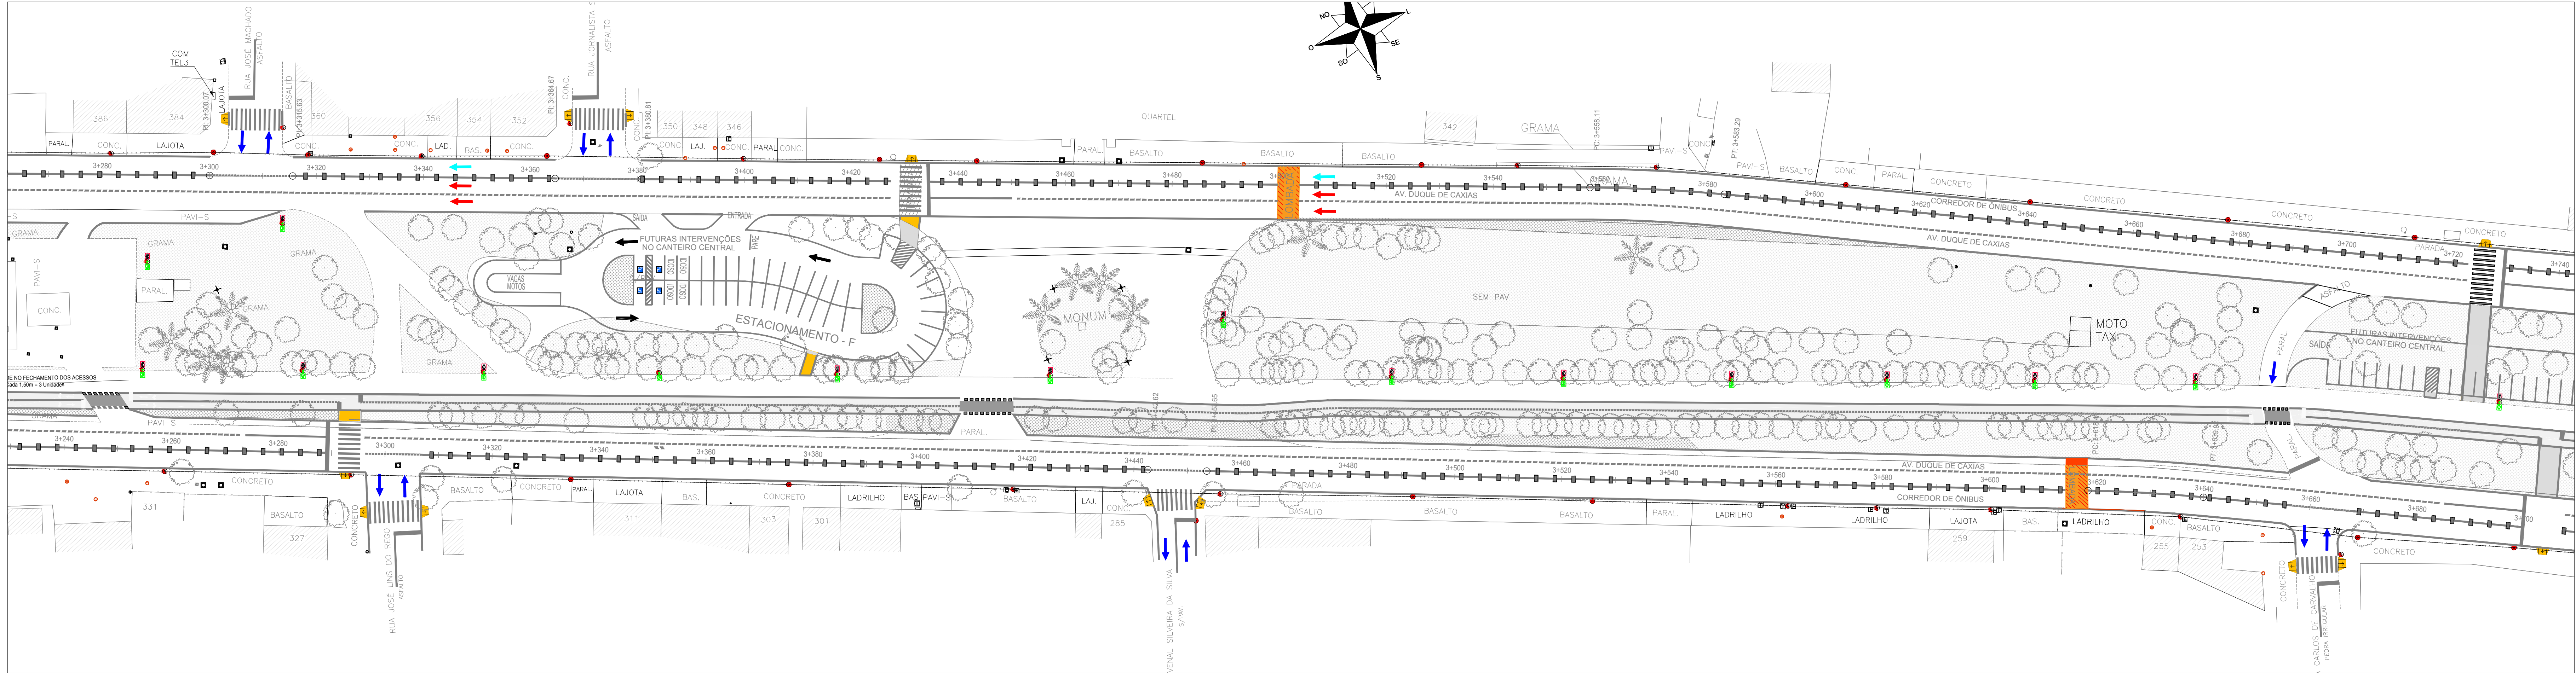

REVISÃO	OBSERVAÇÕES	DATA	VISTO
01	PRELIMINAR	01/06/2015	
02	REVISÃO	01/06/2015	
03	REVISÃO	01/06/2015	
