



PLANTA BAIXA
ESCALA = 1/500

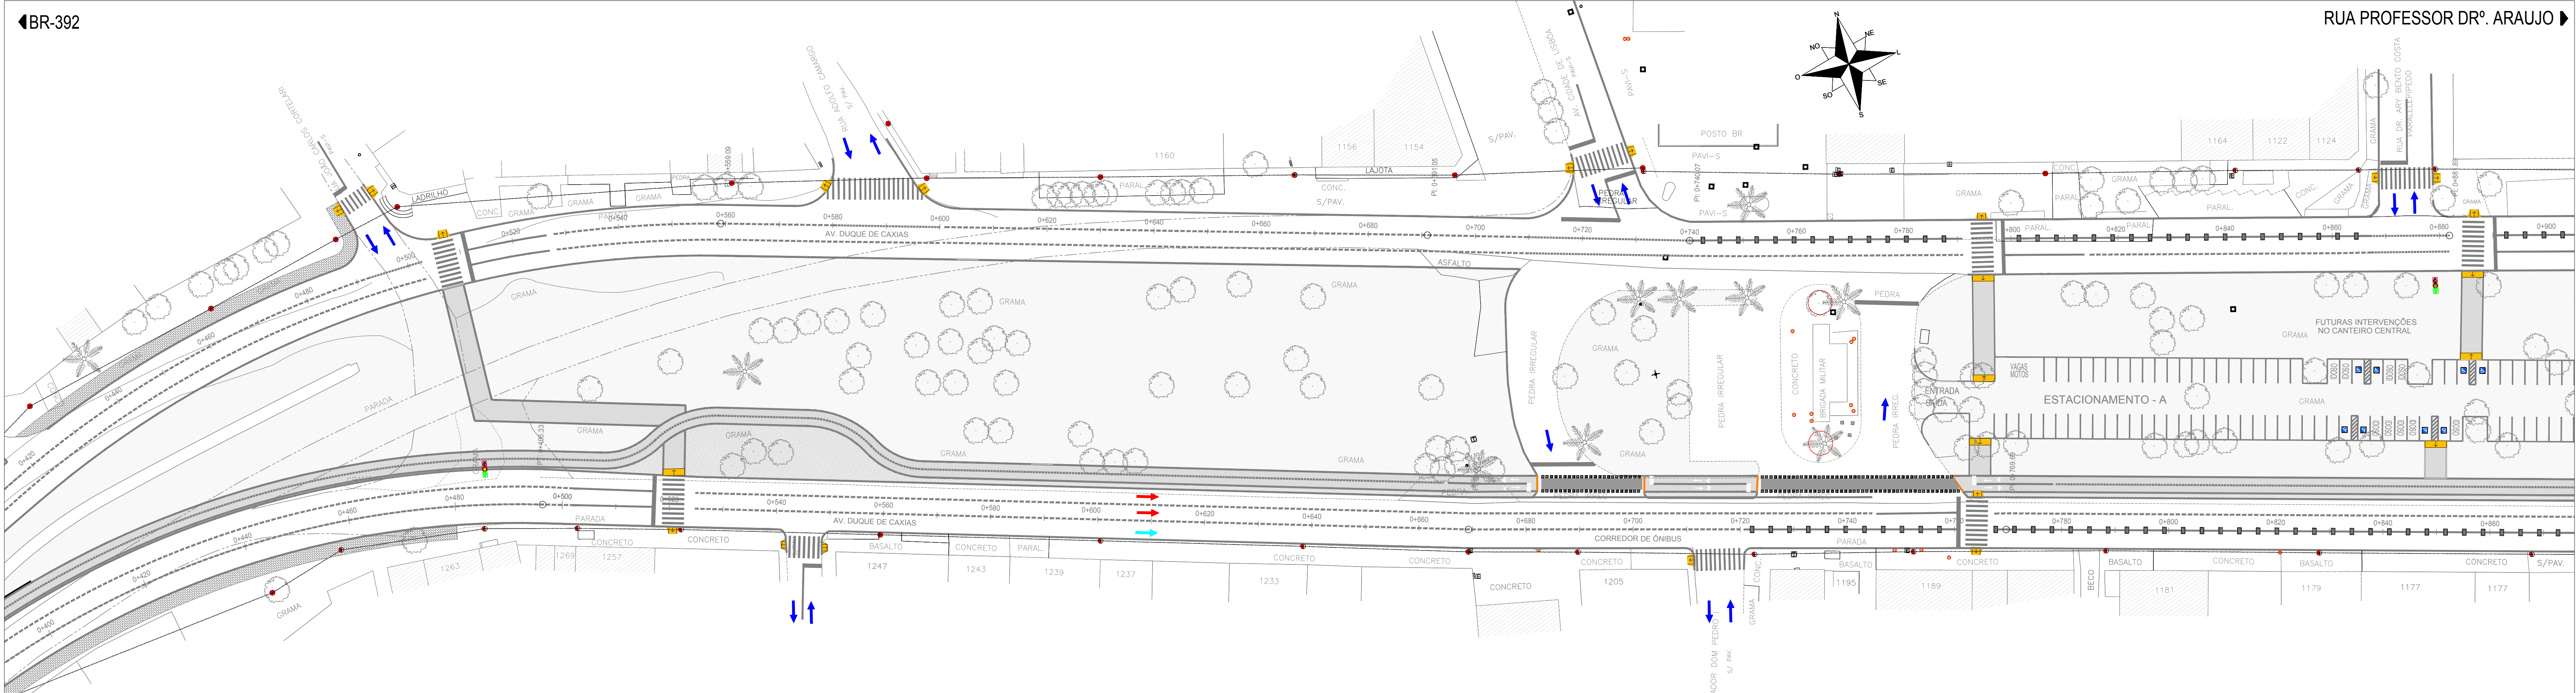

PLANTA BAIXA
ESCALA = 1/500

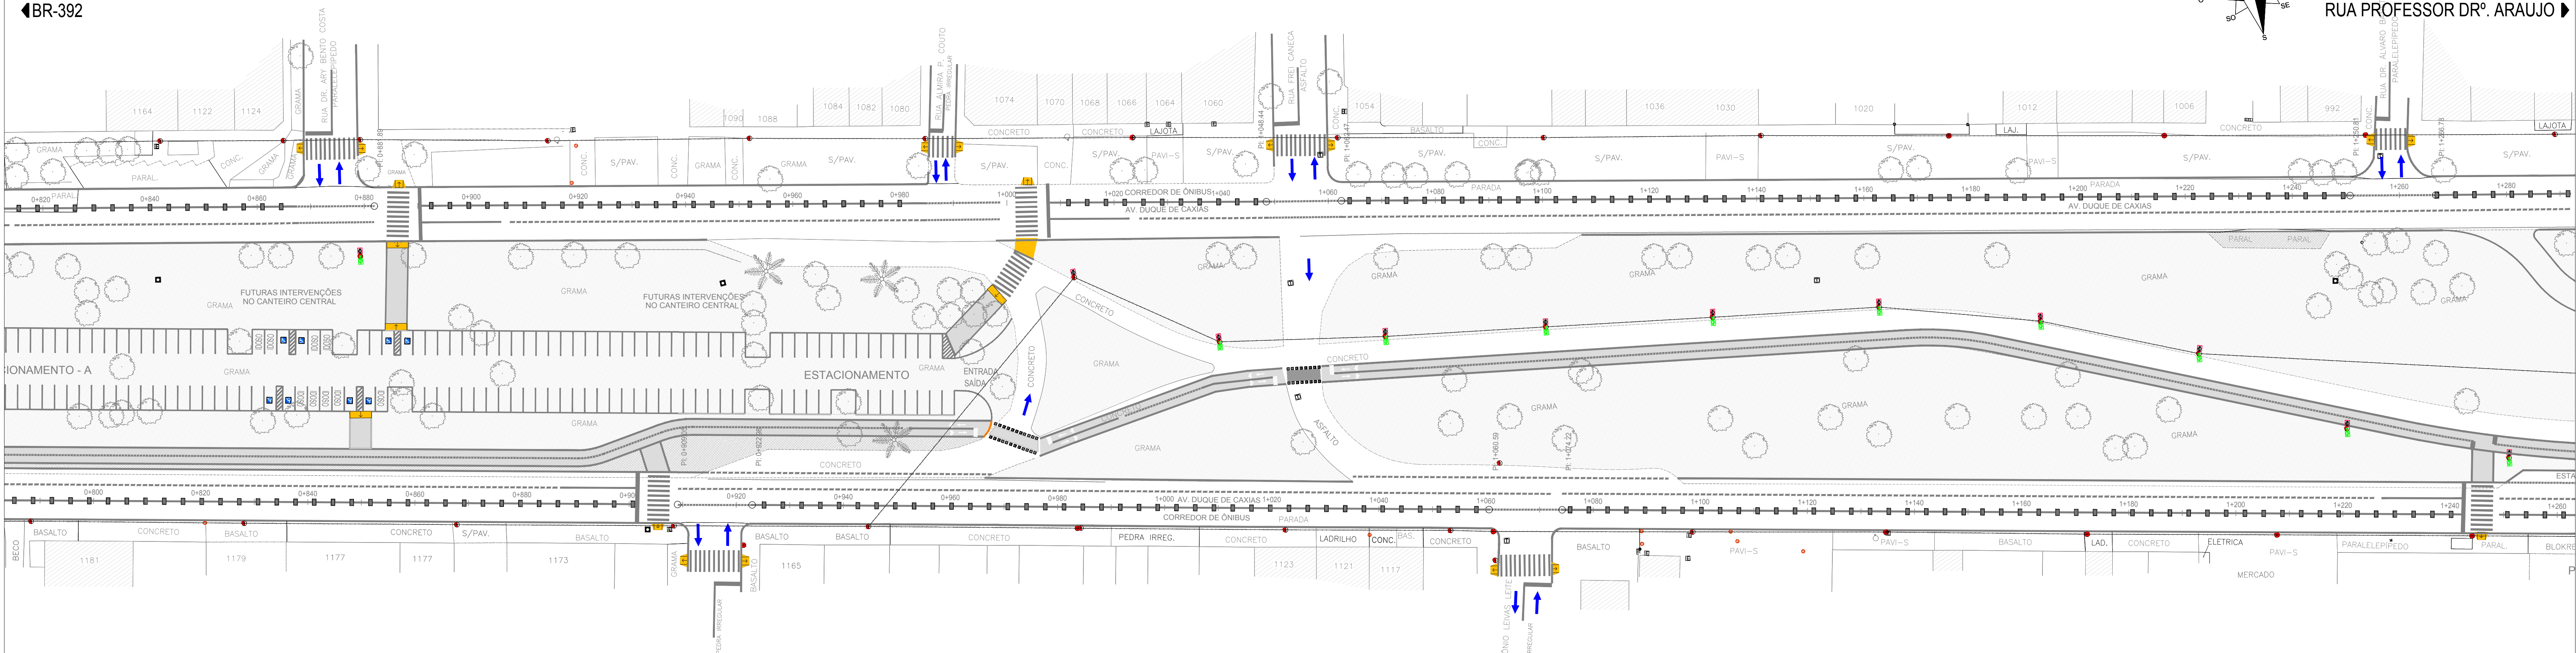

PLANTA BAIXA
ESCALA = 1/500

CONVENÇÕES DO PROJETO	
	- Poste com luminária existente, tipo e potência a ser mantidos.
	- Poste com luminária tipo e potência a ser mantidos.
	- Remoção de poste existente.

REVISÃO	OBSERVAÇÕES	DATA	VISTO
01	PREFETURA MUNICIPAL DE PELOTAS UNIDADE DE GERENCIAMENTO DE PROJETOS - UGP		
PROJETO DE MOBILIDADE URBANA Eduardo Leite - Prefeito Municipal Jai Seidel - Secretário Executivo da UGP			
PROJETO	INCORP CONSULTORIA E ASSESSORIA LTDA.	ARQUIVO	MDC-01-PELOTAS.dwg
RESPONSÁVEL TÉCNICO	ENGR. JAIRIO CHAVI COMUNALE CREA: 8448-0/RS	DATA	JUN/2015
PROJETO ELÉTRICO		ESCALA	INDICADA
TÍTULO	ZONA URBANA DO MUNICÍPIO DE PELOTAS/RS	REVISÃO	R04
AVENIDA DUQUE DE CAXIAS		REVISÃO	
REDE ELÉTRICA - ILUMINAÇÃO			01/04