◀ BR 392

PRAÇA 20 DE SETEMBRO ▶

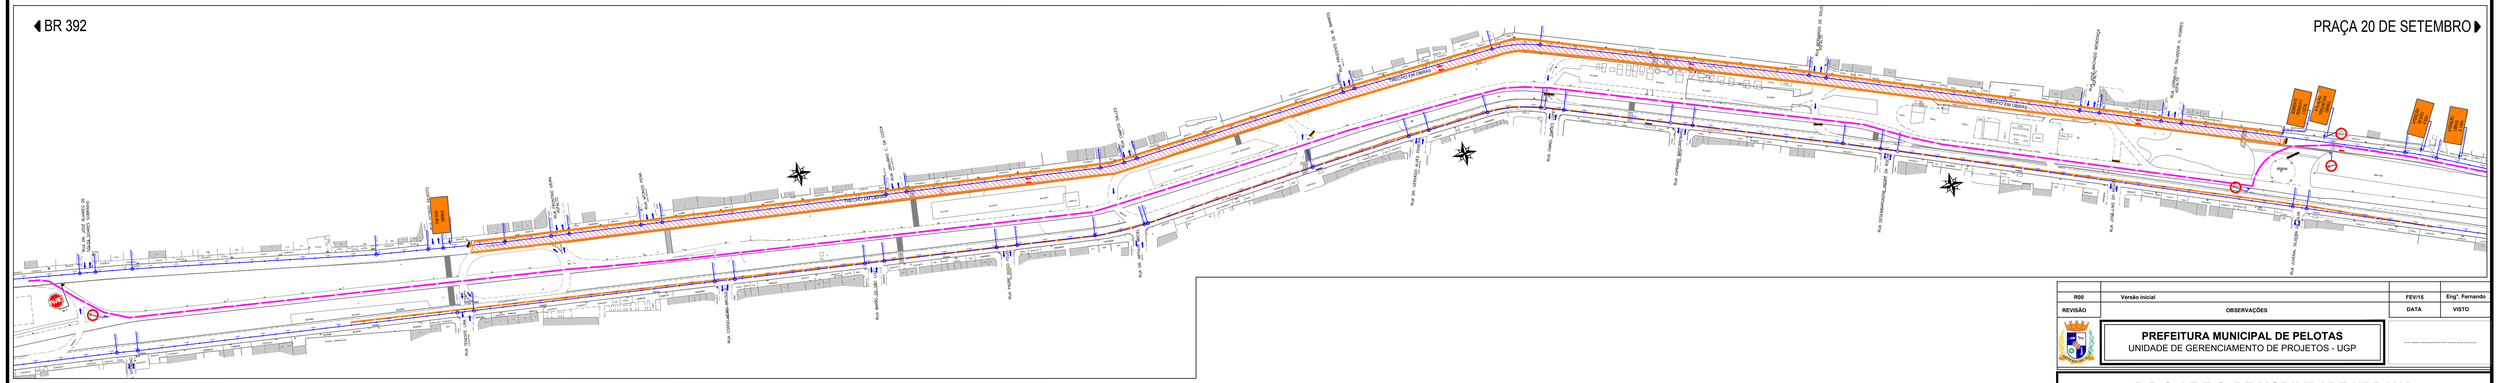
TRECHO EM OBRAS
TRECHO EM OBRAS
CANTEIRO DE OBRAS
CANTEIRO DE OBRAS
CANTEIRO DE