



CONVENÇÕES DO PROJETO	
	MEIO-FIO
	EIXO PROJETADO
	REBAIXO DE MEIO-FIO
	TACHÃO BIDIRECCIONAL AMARELO
	TACHÃO MONODIRECCIONAL BRANCO
	TACHÃO MONODIRECCIONAL BRANCA
	POSTE C/ SEMÁFORO EXISTENTE
	POSTE C/ SEMÁFORO RELOCADO
	SUPORTE C/ BRAÇO PROJETADO
	SUPORTE SIMPLES P/ PLACA
	PLACA FIXADA EM POSTE EXISTENTE
	PLACA DE IDENTIF. DE LOGRADOURO

OBSERVAÇÕES:

A sinalização existente não será reaproveitada neste projeto. Para a implantação da sinalização indicada no projeto, é aconselhado a remoção de todas as placas existentes na via. A remoção é necessária devido ao estado de conservação das placas, assim como a não observância quanto às características técnicas exigidas por norma e a falta de reflectância dos elementos de sinalização.

O levantamento da sinalização existente na via foi apresentado na etapa I, volume 4 - Relatório de Diagnóstico de Pavimentação, Drenagem e Sinalização.

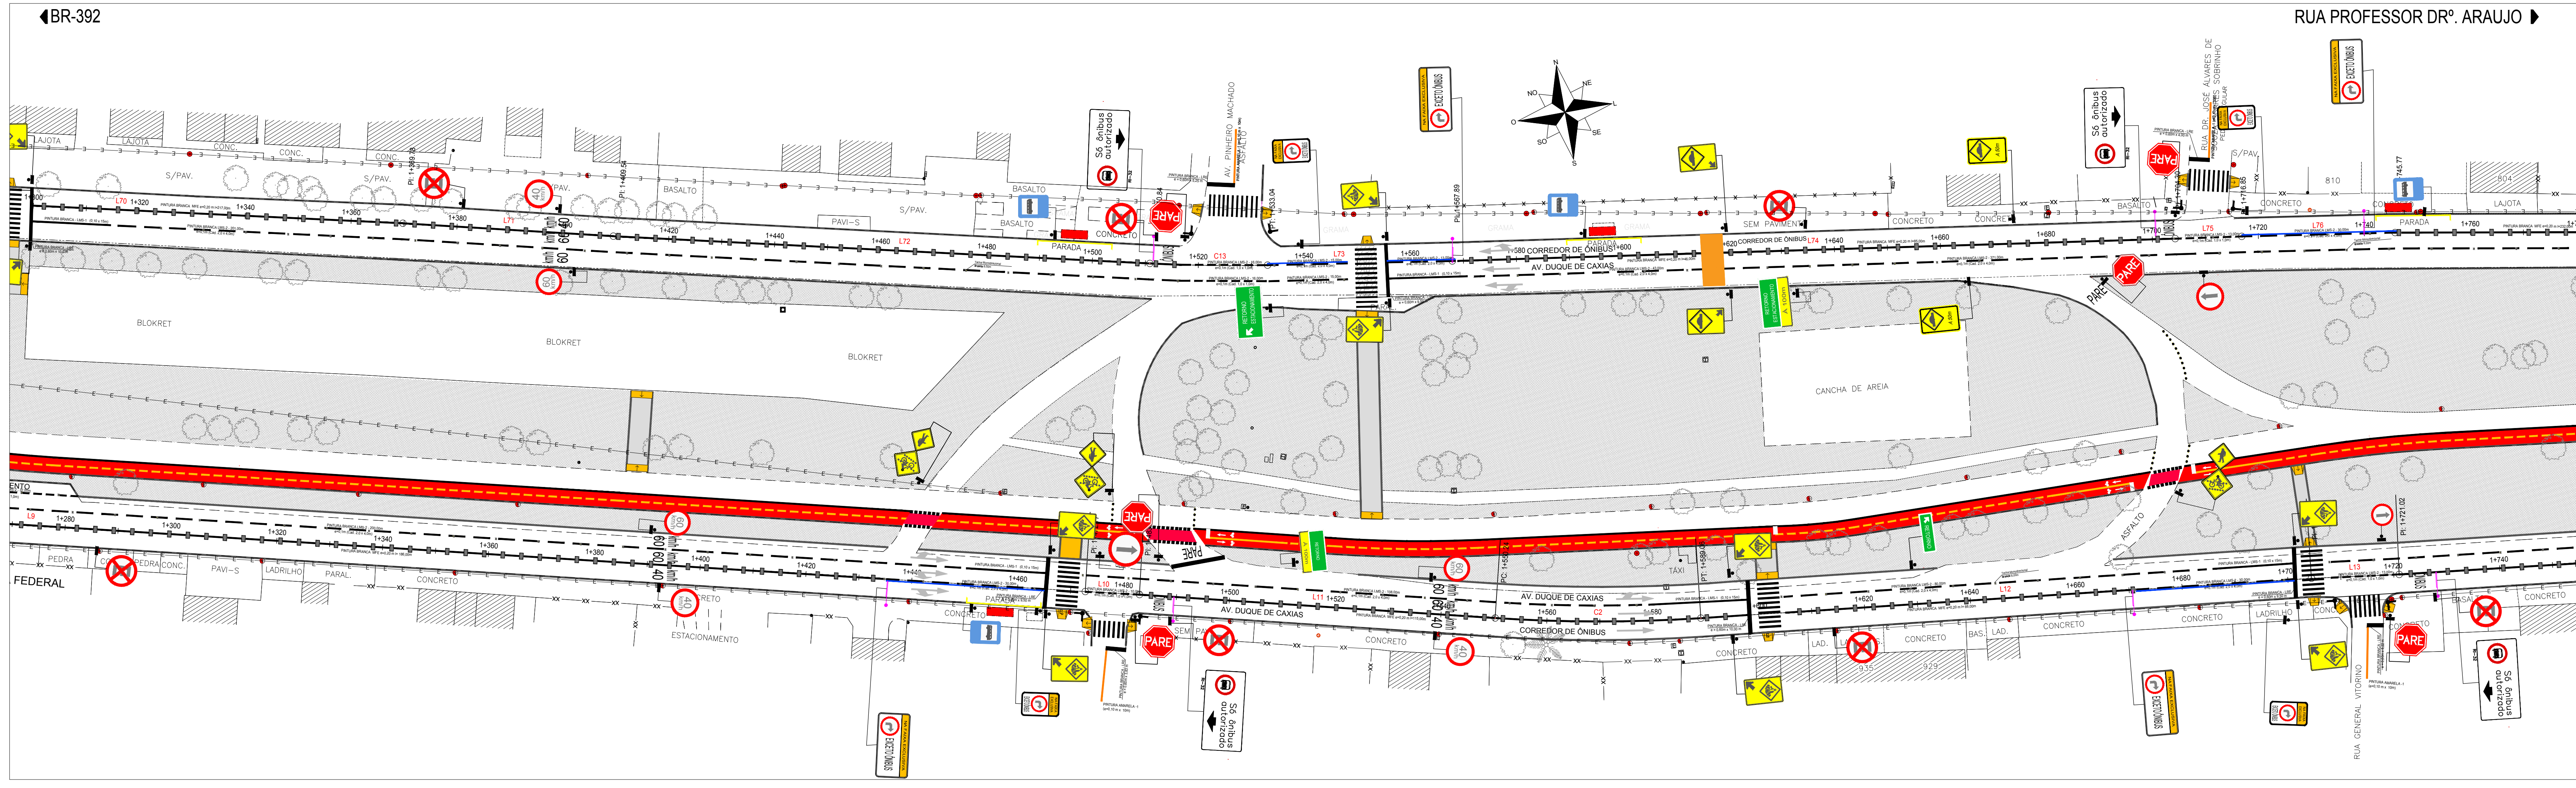

REVISÃO:	OBSERVAÇÕES:	DATA:	VISTO:
 PREFEITURA MUNICIPAL DE PELOTAS UNIDADE GESTORA DE PROJETOS - UGP			
PROJETO DE MOBILIDADE URBANA Eduardo Leite - Prefeito Municipal Jair Seidel - Secretário Executivo da UGP			
PROJETO:	INCORP CONSULTORIA E ACESSORIA LTDA.	ARQUIVO:	MDC-01-PESIN03.dwg
RESPONSÁVEL TÉCNICO:	ENG. JOSÉ CARLOS TEIXEIRA TEDESCO	CREA:	005546/RS
PROJETO DE SINALIZAÇÃO		ESCALA:	1:500
TRECHO:	ZONA URBANA DO MUNICÍPIO DE PELOTAS/RS	REVISÃO:	R03
AVENIDA DUQUE DE CAXIAS PROJETO DE SINALIZAÇÃO (LINHA GERAL) EIXO-LE km 0+820 ao 1+770/EIXO-LD km 0+790 ao km 1+750			FRANCHA:
			02/15