


PLANTA BAIXA
ESCALA = 1/500

CONVENÇÕES DO PROJETO	
	MEDIO-FIO
	MEDIO-FIO ENTERRADO
	REBAIXO DE MEDIO-FIO
	PODOTATIL
	PODOTATIL DIRECIONAL
	EXO PROJETADO
	GUARDA CORPO DE GRADIL
	FLUXO PRINCIPAL
	FLUXO SECUNDARIO
	FLUXO CORREDOR ONIBUS
	PASSEIO PROJETADO
	PASSEIO EXISTENTE
	GRAMA
	CANTIERO EXISTENTE
	CICLOVIA
	TRAVESSIA EM NIVEL
	LIXEIRAS
	PARADA DE ONIBUS - Possivel com largura maior que 3,20m
	PARADA DE ONIBUS - Possivel com largura menor que 3,20m
	FRASES
	BIQUELARIOS
	BANCOS
	POSTES EXISTENTES
	ARVORES
	REBAIXO DE CALÇADA

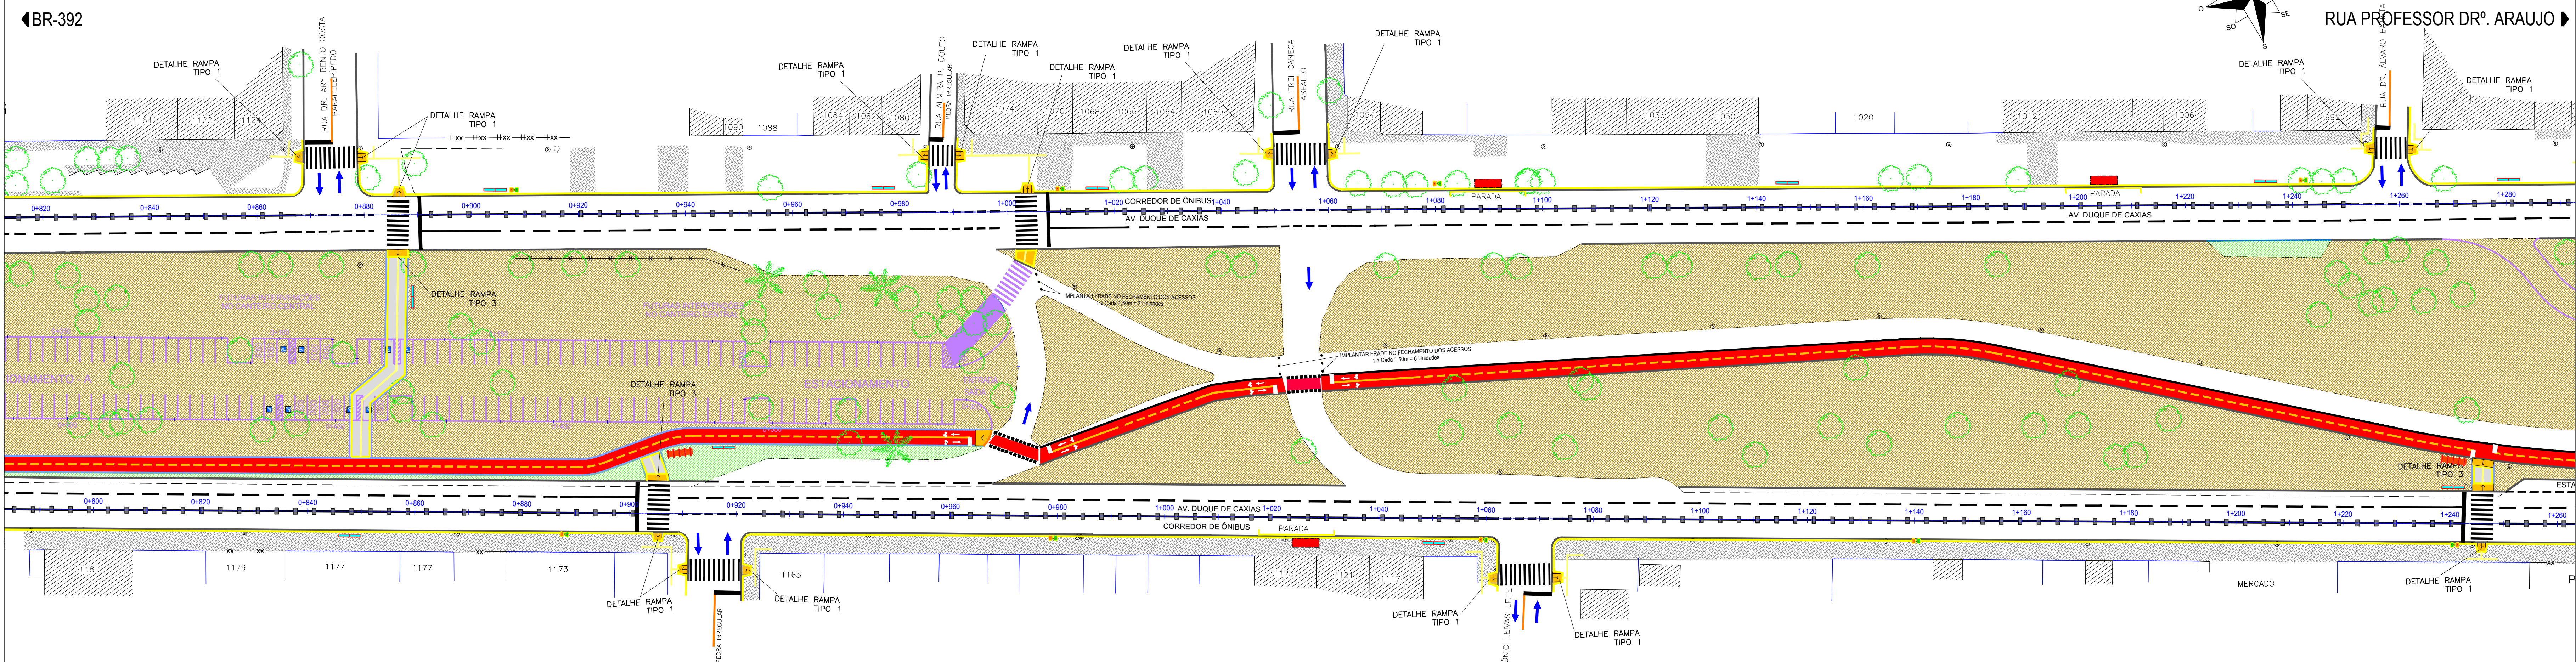

PLANTA BAIXA
ESCALA = 1/500



PLANTA BAIXA
ESCALA = 1/500

REVISÃO	OBSERVAÇÕES	DATA	VISTO
1	PREFEITURA MUNICIPAL DE PELOTAS UNIDADE DE GERENCIAMENTO DE PROJETOS - UGP		
PROJETO DE MOBILIDADE URBANA Eduardo Leite - Prefeito Municipal Jan Seiden - Secretário Executivo da UGP			
PROJETO	INCORP CONSULTORIA E ACESSORIA LTDA.	ARQUIVO	MDC-01-PELUR04.dwg
RESPONSÁVEL TÉCNICO	ENGº JOSE CARLOS TEIXEIRA TEDESCO CREA: 005596/RGS	DATA:	OUT/2015
PROJETO URBANÍSTICO		ESCALA:	1:500
TÍTULO	ZONA URBANA DO MUNICÍPIO DE PELOTAS/RGS	REVISÃO:	R06
AVENIDA DUQUE DE CAXIAS		REVISÃO:	
PROJETO URBANÍSTICO - PLANTA BAIXA			01/04