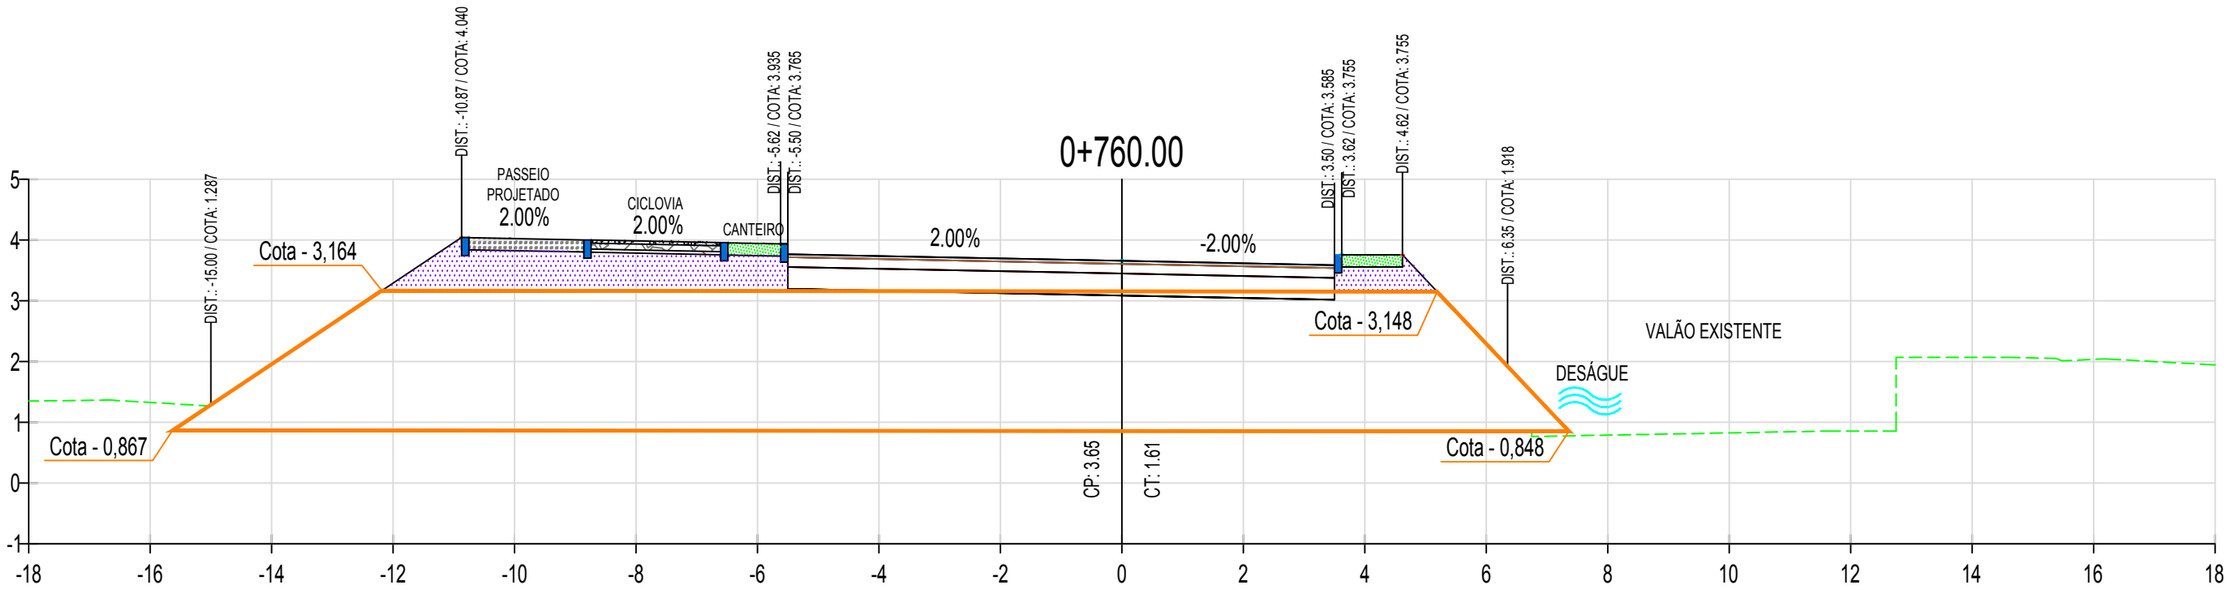

Seção transversal que contempla a galeria

REVISÃO	OBSERVAÇÕES	DATA	VISTO

PREFEITURA MUNICIPAL DE PELOTAS
UNIDADE DE GERENCIAMENTO DE PROJETOS - UGP

Incorp Consultoria & Assessoria

P R O J E T O DE MOBILIDADE URBANA

Eduardo Leite - Prefeito Municipal | Jair Seidel - Secretário Executivo da UGP

PROJETO: *INCORP CONSULTORIA E ASSESSORIA LTDA.*	ARQUIVO: MUJK-03-PEDRR00.dwg
RESPONSÁVEL TÉCNICO: *ENGº JOSÉ CARLOS TEIXEIRA TEDESCO CREA: 005546/RS*	DATA: FEV/2015
PROJETO DE DRENAGEM	ESCALA: SEM ESCALA
TRECHO: **ZONA URBANA DO MUNICÍPIO DE PELOTAS/RS**	REVISÃO: R00
AV. JUSCELINO KUBITSCHEK DE OLIVEIRA	PRANCHA: **04/04**
DETALHES DA GALERIA	