


PLANTA BAIXA
ESCALA = 1/500

CONVENÇÕES DO PROJETO	
	MEIO-FIO PROJETADO
	MEIO-FIO EXISTENTE
	CICLOVIA
	REBAIXO DE CALÇADA-TRAVESSIAS

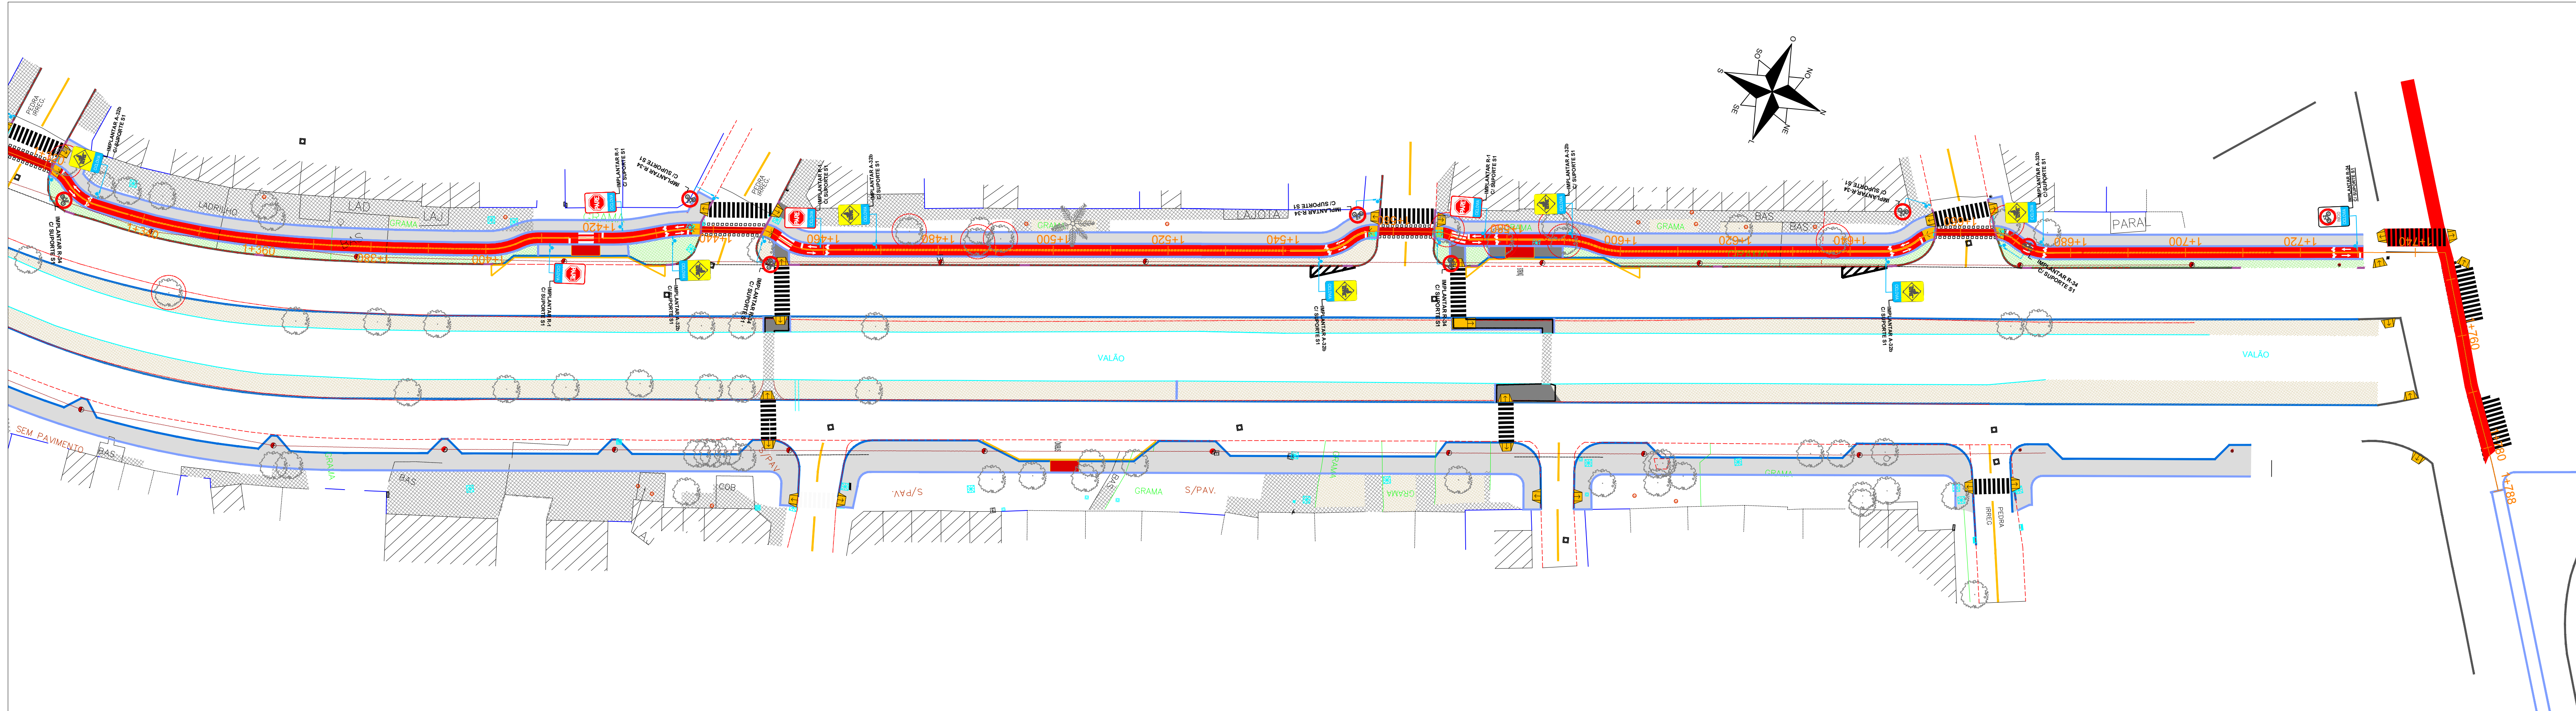

PLANTA BAIXA
ESCALA = 1/500

OBSERVAÇÕES IMPORTANTES:
A implantação da ciclovia ocorrerá através da planilha de locação (projeto planimétrico) e das seções transversais (projeto altimétrico) apresentado no projeto geométrico da estaca 0+000 até o seu término.

R05	Avaliação do geometria	JUN15	Engº Fernando
REVISÃO	OBSERVAÇÕES	DATA	VERBO
<div><div></div><div>PREFEITURA MUNICIPAL DE PELOTAS UNIDADE DE GERENCIAMENTO DE PROJETOS - UGP</div><div></div></div>			
PROJETO DE MOBILIDADE URBANA Eduardo Leite - Prefeito Municipal Jair Seidel - Secretário Executivo da UGP			
PROJETO	INCORP CONSULTORIA E ASSESSORIA LTDA.	JAN2015	MAUR-01-PES2005.dwg
RESPONSÁVEL TÉCNICO	ENGRº JOSÉ CARLOS TEIXEIRA TEDESCO CREA: 005546/R5	DATA	ABR/2015
PROJETO DE SINALIZAÇÃO DA CICLOVIA		ESCALA	1:500
TIPO DE	ZONA URBANA DO MUNICÍPIO DE PELOTAS/R5	REVISÃO	R05
AV. JUSCELINO KUBITSCHEK DE OLIVEIRA		PLANTAS	02/04
PROJETO DE SINALIZAÇÃO DA CICLOVIA			