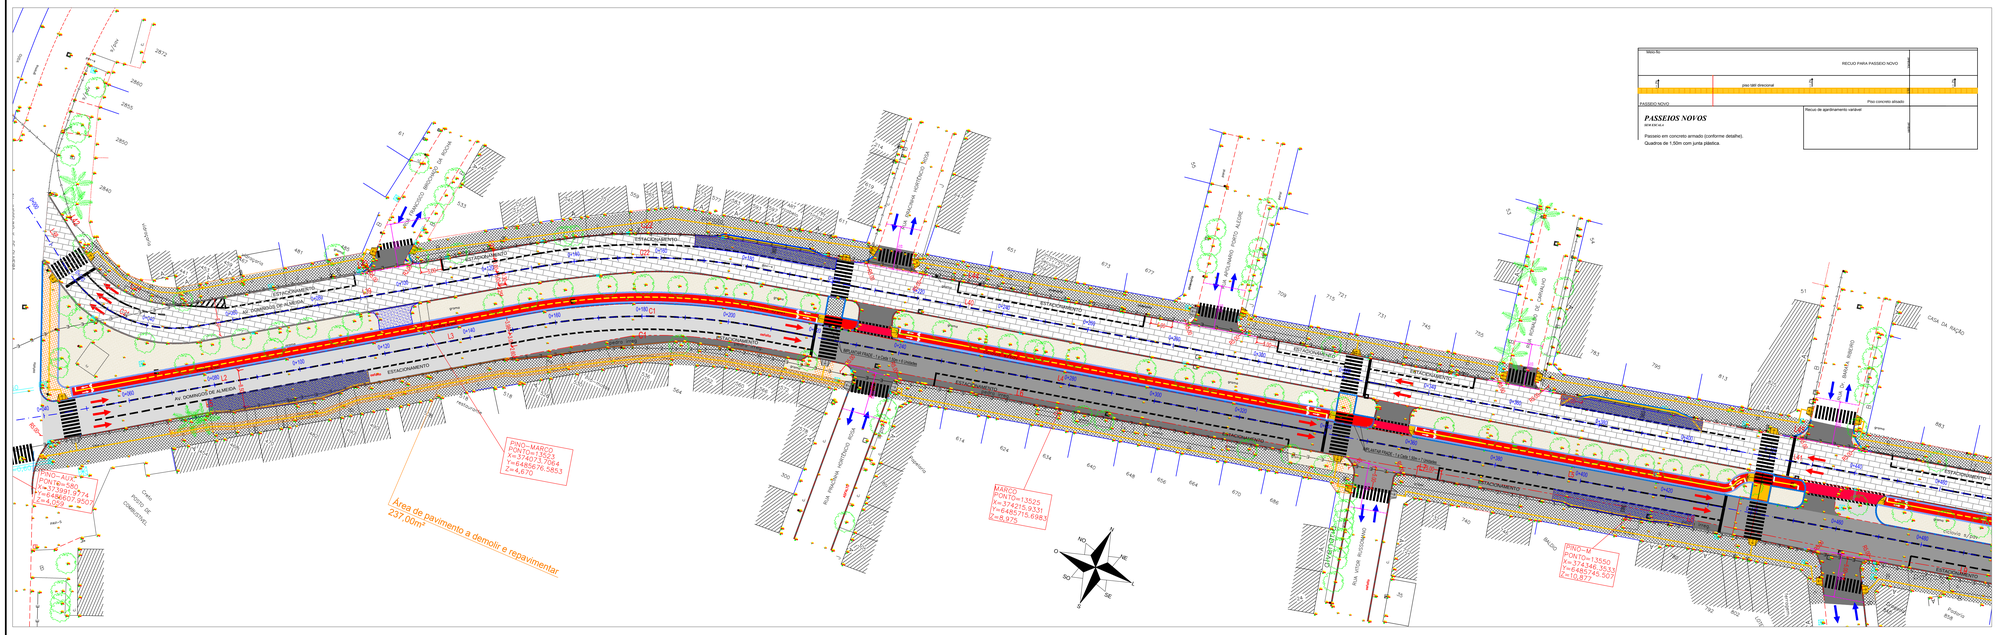
PINO=MARCO
PONTO=13525
X=374213.9331
Y=6485715.6983
Z=8.975
PINO=MARCO
PONTO=13523
Z=4.670
PINO=M
PONTO=13550
Área de pavimento a demolir e repavimentar
237,00m²
AV. DOMINGOS DE ALMEIDA
