


CONVENÇÕES DO PROJETO	
	MEIO-FIO PROJETADO
	MEIO-FIO EXISTENTE
	CICLOVIA
	MARCAÇÃO DE CRUZAMENTO RODOCICLOVIÁRIO (MCC)
	REBAIXO DE CALÇADA-TRAVERSIA

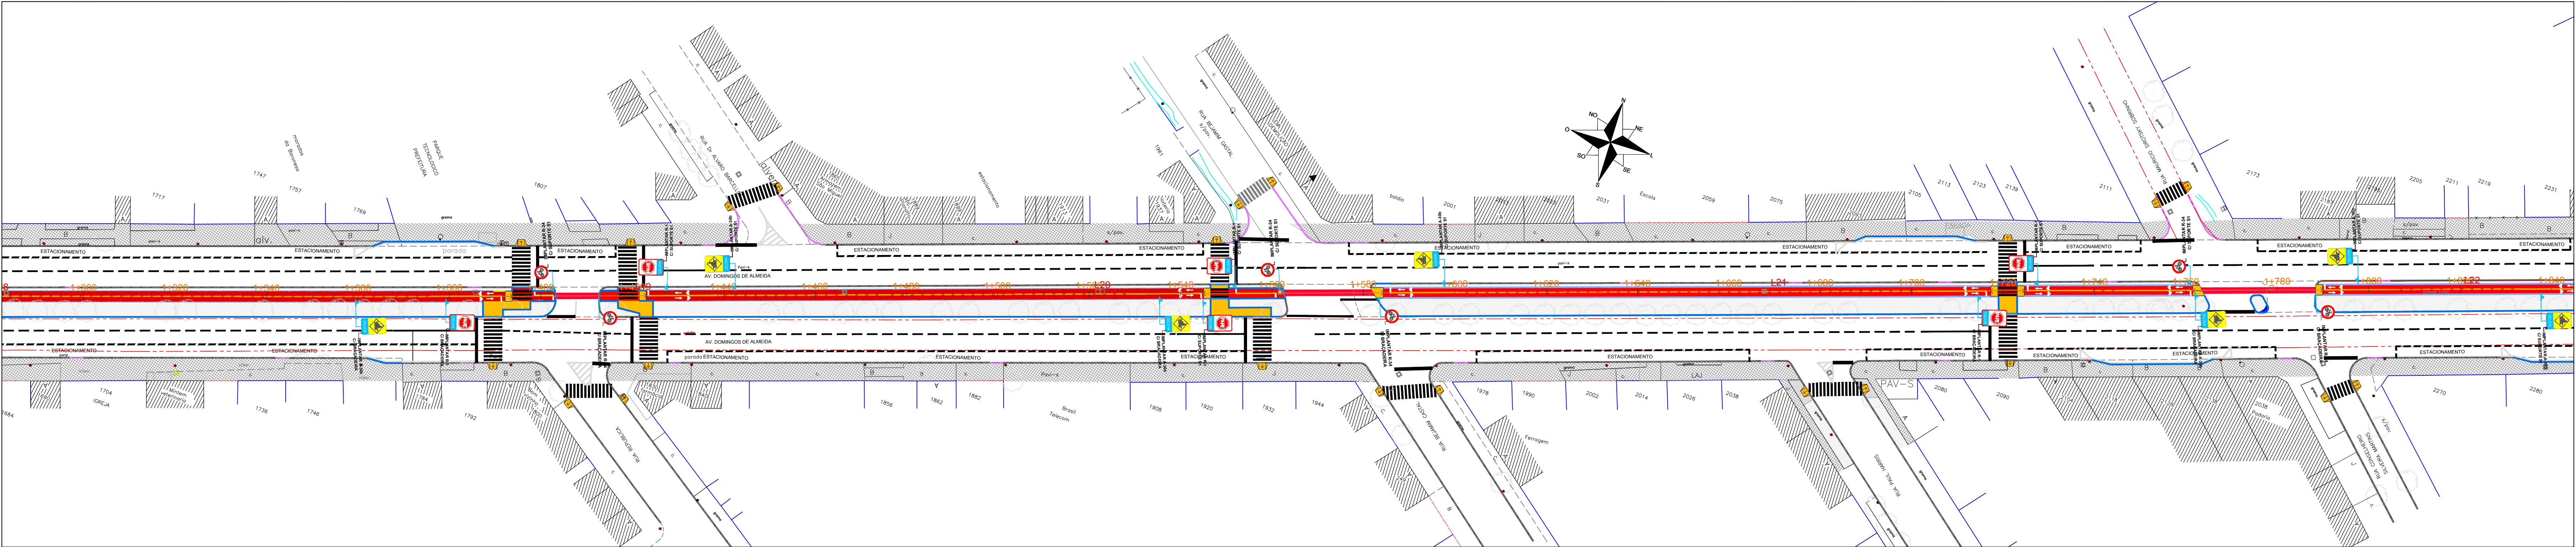

OBSERVAÇÕES IMPORTANTES:  
A implantação da ciclovia ocorrerá através da planilha de locação ( projeto planimétrico) e das seções transversais (projeto altimétrico) apresentado no projeto geométrico da estaca 0+000 até o seu término.

REVISÃO	OBSERVAÇÕES	DATA	VISTO
<div><div></div><div><b>PREFEITURA MUNICIPAL DE PELOTAS</b> UNIDADE DE GERENCIAMENTO DE PROJETOS - UGP</div><div></div></div>			
<b>PROJETO DE MOBILIDADE URBANA</b> Eduardo Leite - Prefeito Municipal   Jair Seidel - Secretário Executivo da UGP			
PROJETO: INCORP CONSULTORIA E ACESSORIA LTDA.		ARQUIVO: MUDA-01-PESCRD4.dwg	
RESPONSÁVEL TÉCNICO: ENGº JOSÉ CARLOS TEIXEIRA TEDESCO CREA: 005546/RS		DATA: JAN/2015	
<b>PROJETO DE SINALIZAÇÃO DA CICLOVIA</b>		ESCALA: 1:500	
TRECHO: ZONA URBANA DO MUNICÍPIO DE PELOTAS/RS		REVISÃO: R04	
<b>AV. DOMINGOS DE ALMEIDA</b>		PRÉ-ANÁLISE:	
<b>PROJETO DE SINALIZAÇÃO CICLOVIA</b>		<b>02/06</b>	