


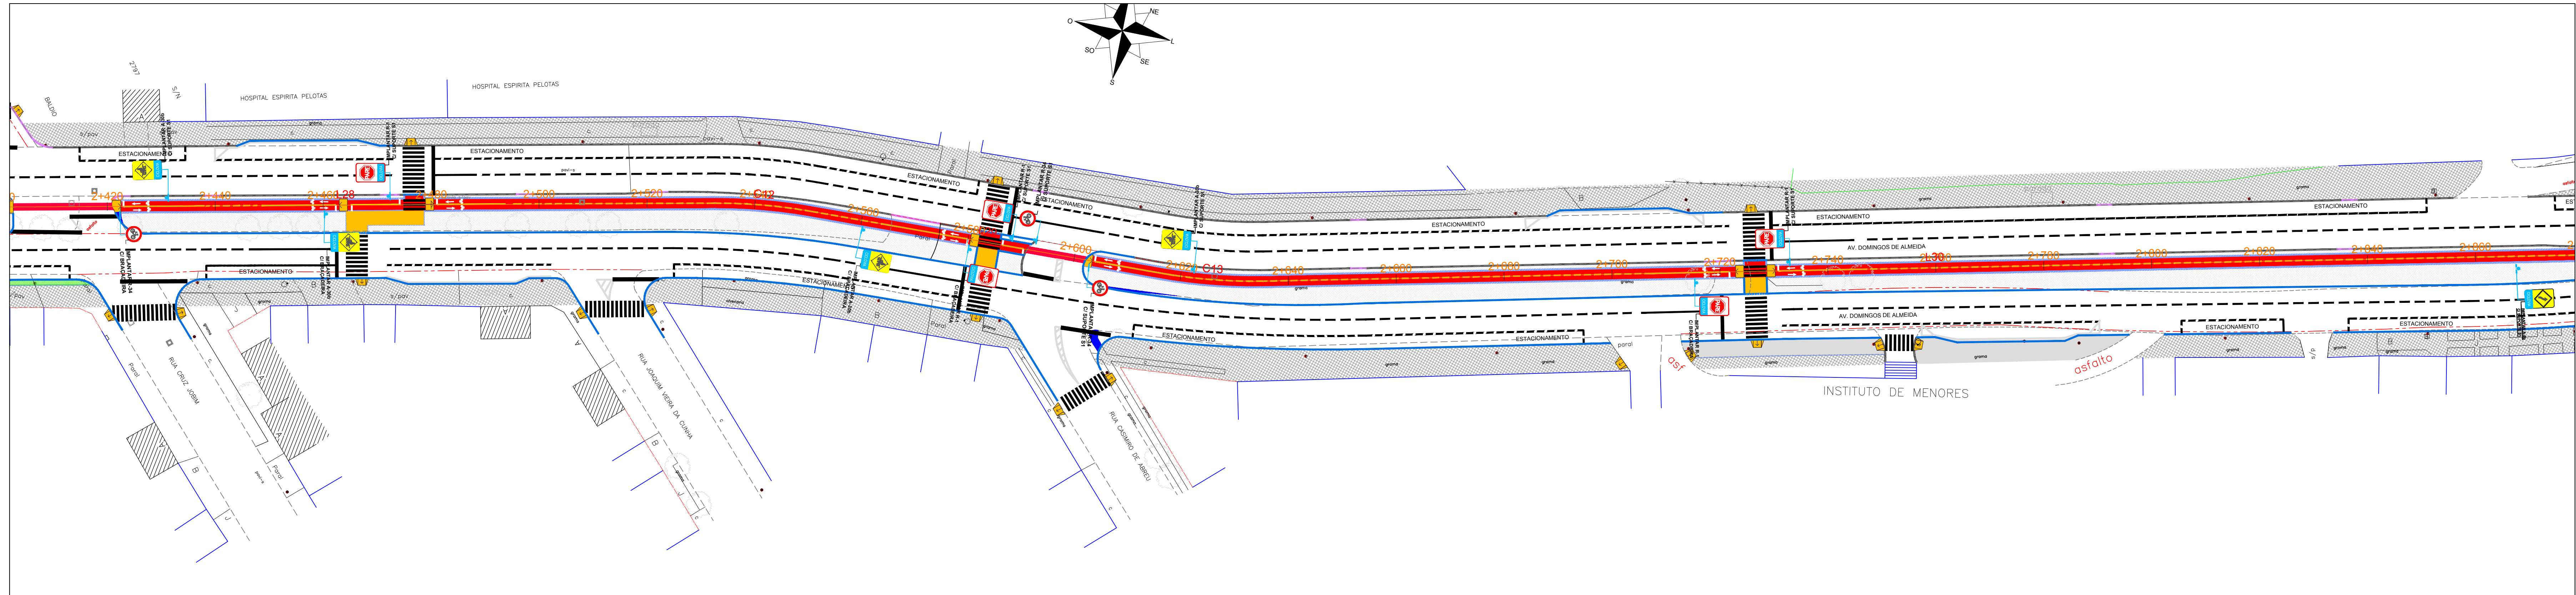

CONVENÇÕES DO PROJETO	
	MEIO-FIO PROJETADO
	MEIO-FIO EXISTENTE
	CICLOVIA
	MARCAÇÃO DE CRUZAMENTO RODOCICLOVIÁRIO (MCC)
	REBAIXO DE CALÇADA-TRAVESSIAS



OBSERVAÇÕES IMPORTANTES:
A implantação da ciclovia ocorrerá através da planilha de locação (projeto planimétrico) e das seções transversais (projeto altimétrico) apresentado no projeto geométrico da estaca 0+000 até o seu término.

REVISÃO	OBSERVAÇÕES	DATA	VISTO
<div><div>PREFEITURA MUNICIPAL DE PELOTAS UNIDADE DE GERENCIAMENTO DE PROJETOS - UGP</div><div></div></div>			
PROJETO DE MOBILIDADE URBANA Eduardo Leite - Prefeito Municipal Jair Seidel - Secretário Executivo da UGP			
PROJETO: INCORP CONSULTORIA E ASSESSORIA LTDA.	ARQUIVO: MUDA-01-PESC004.dwg		
RESPONSÁVEL TÉCNICO: ENGº JOSÉ CARLOS TEIXEIRA TEDESCO CREA: 005546/RS	DATA: JAN/2015		
PROJETO DE SINALIZAÇÃO DA CICLOVIA		ESCALA: 1:500	
TRECHO: ZONA URBANA DO MUNICÍPIO DE PELOTAS/RS	REVISÃO: R04		
AV. DOMINGOS DE ALMEIDA			
PROJETO DE SINALIZAÇÃO CICLOVIA		03/06	