
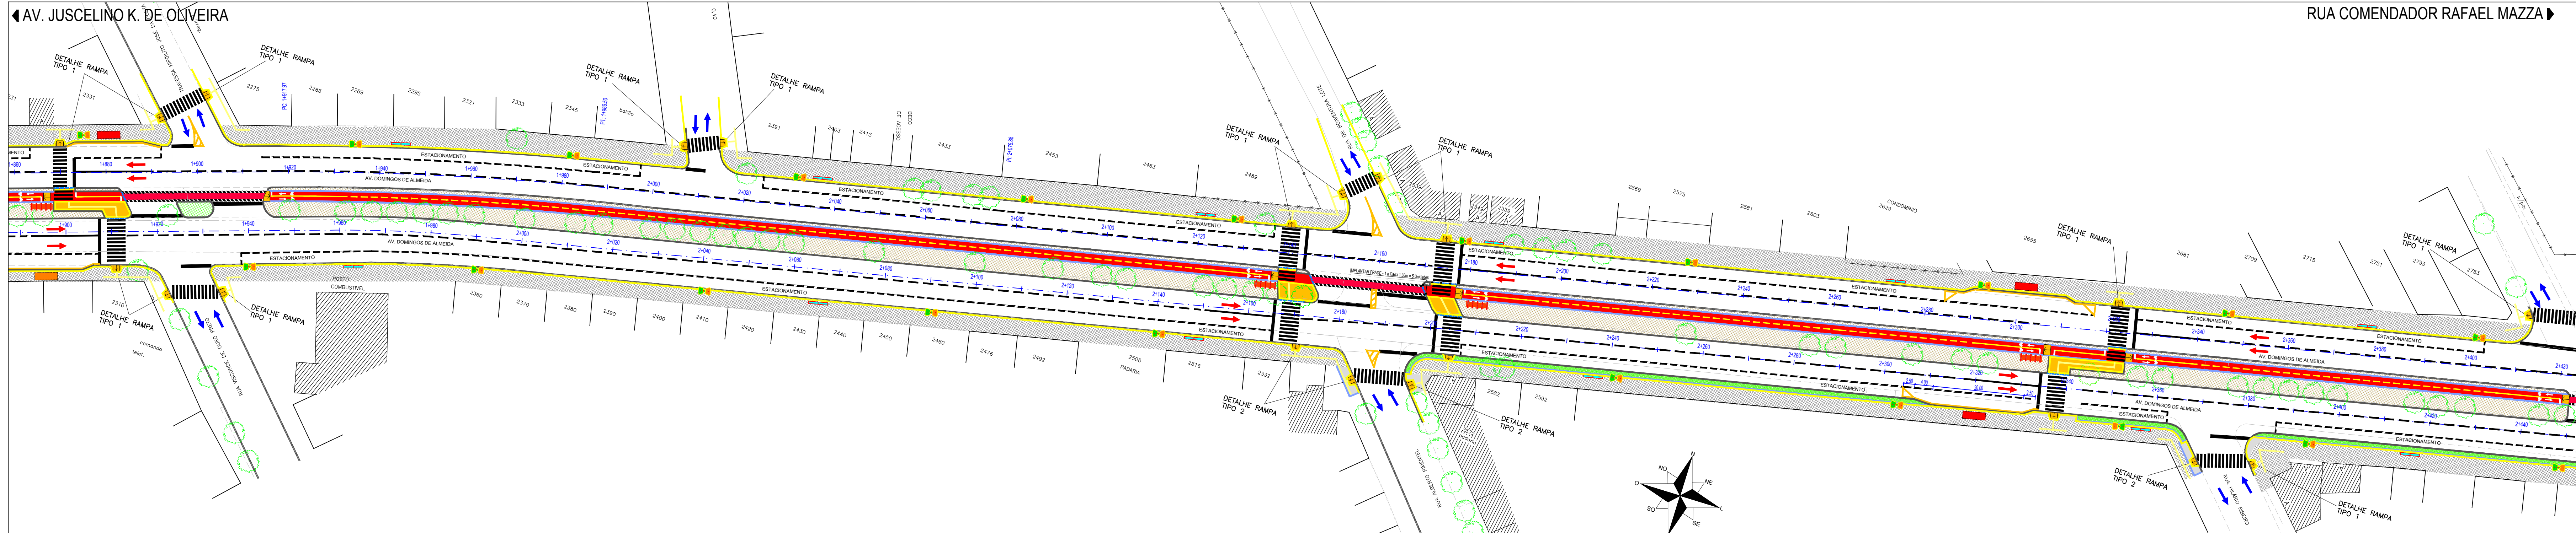


CONVENÇÕES DO PROJETO	
	MEIO-FIO
	MEIO-FIO CONFINADO
	REBAIXO DE MEIO-FIO
	PODOTÁTIL DE ALERTA
	PODOTÁTIL DIRECIONAL
	EIXO PROJETADO
	FLUXO PRINCIPAL
	FLUXO SECUNDÁRIO
	OCLOVIA
	TRAVESSIA EM NÍVEL
	REBAIXO DE CALÇADA
	PASSEIO PROJETADO-TRAVESSIA
	PASSEIO-EXISTENTE
	CANTEIRO-PROJETADO
	CANTEIRO-EXISTENTE
	ÁRVORES
	FRASES
	LIXEIRAS
	PARADA DE ÔNIBUS - Passadas com largura maior que 3,20m
	PARADA DE ÔNIBUS - Passadas com largura menor que 3,20m
	BICICLETARIOS
	BANCOS
	POSTE EXISTENTE

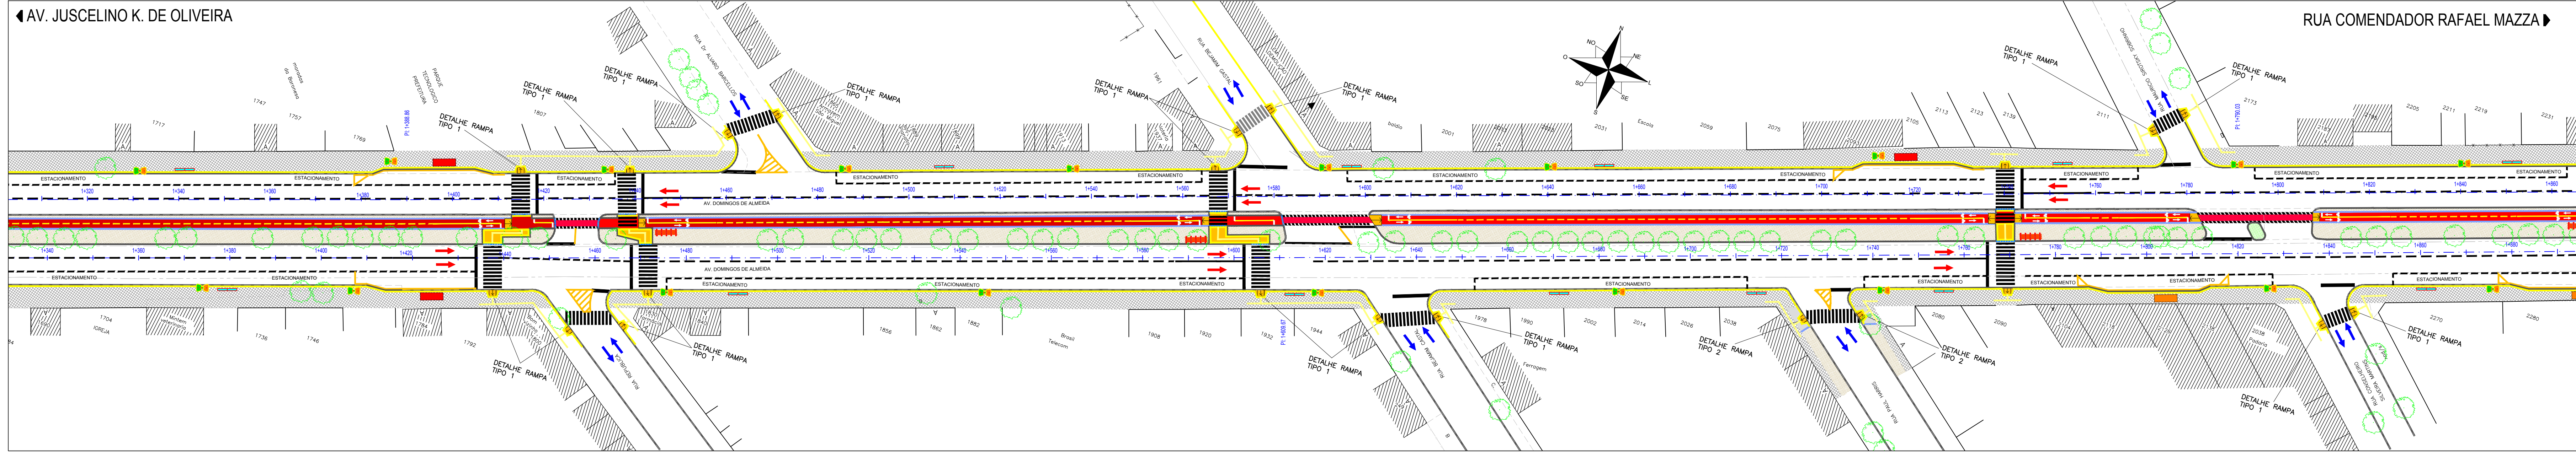

REVISÃO	OBSERVAÇÕES	DATA	VISTO
<b>PREFEITURA MUNICIPAL DE PELOTAS</b> UNIDADE DE GERENCIAMENTO DE PROJETOS - UGP			
<b>PROJETO DE MOBILIDADE URBANA</b> Eduardo Leite - Prefeito Municipal   Jair Seidel - Secretário Executivo da UGP			
PROJETO: INCORP CONSULTORIA E ACESSORIA LTDA.	ARQUIVO: MUDA-01-PELUTROS.dwg		
RESPONSÁVEL TÉCNICO: ENRº JOSÉ CARLOS TEIXEIRA TEDESCO	CREA: 005546/RS	DATA:	AGO/2015
<b>PROJETO URBANÍSTICO</b>		ESCALA:	1:500
TRECHO: ZONA URBANA DO MUNICÍPIO DE PELOTAS/RS		REVISÃO:	R05
<b>Av. DOMINGOS DE ALMEIDA</b>		PRANCHETA:	
<b>Projeto Urbanístico - Planta Baixa</b>			<b>02/03</b>