
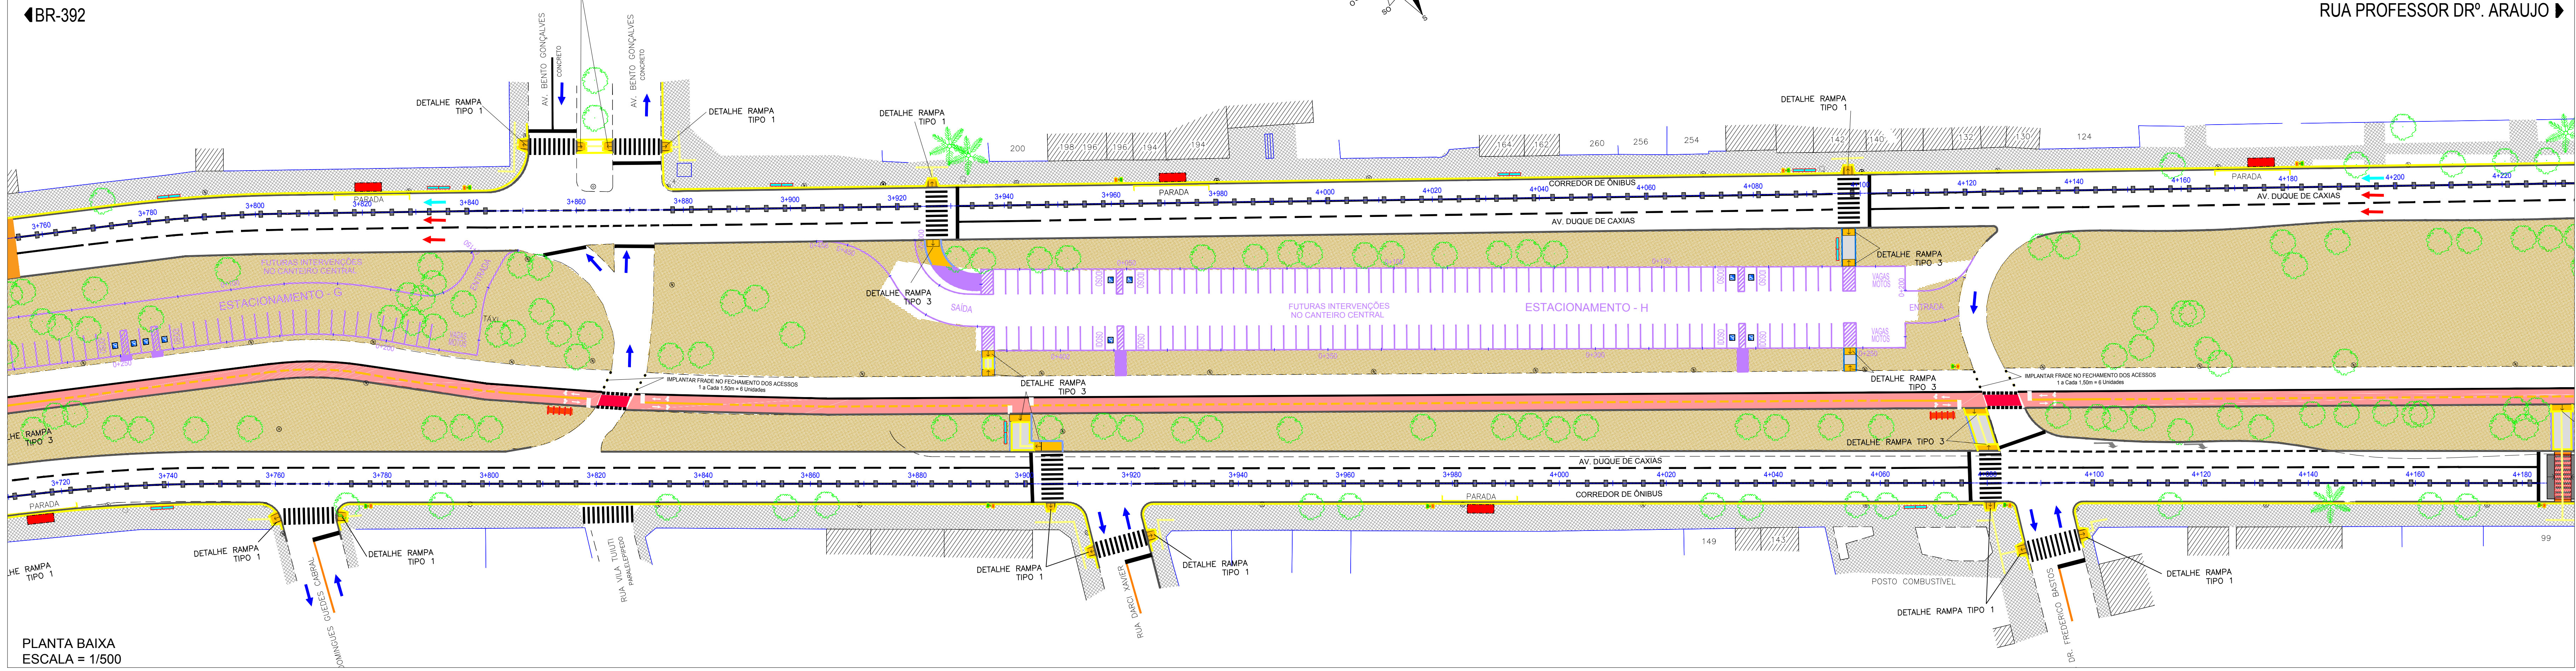


CONVENÇÕES DO PROJETO	
	MEO-FIO
	MEO-FIO ENTERRADO
	REBAIXO DE MEO-FIO
	PODIOTAIL
	PRODOTIL DIRECIONAL
	EXO PROJETADO
	GUARDA CORPO DE GRADIL
	FLUXO PRINCIPAL
	FLUXO SECUNDÁRIO
	FLUXO CORREDOR ÔNIBUS
	PASSEIO PROJETADO
	PASSEIO-EXISTENTE
	GRAMA
	CANTO-EXISTENTE
	CICLOVIA
	TRAVESSIA EM NÍVEL
	LINERAS
	PARADA DE ÔNIBUS - Passagens com largura maior que 3,20m
	PARADA DE ÔNIBUS - Passagens com largura menor que 3,20m
	FRANDES
	BICICLETÁRIOS
	BANCOS
	POSTES EXISTENTES
	ÁRVORES
	REBAIXO DE CALÇADA

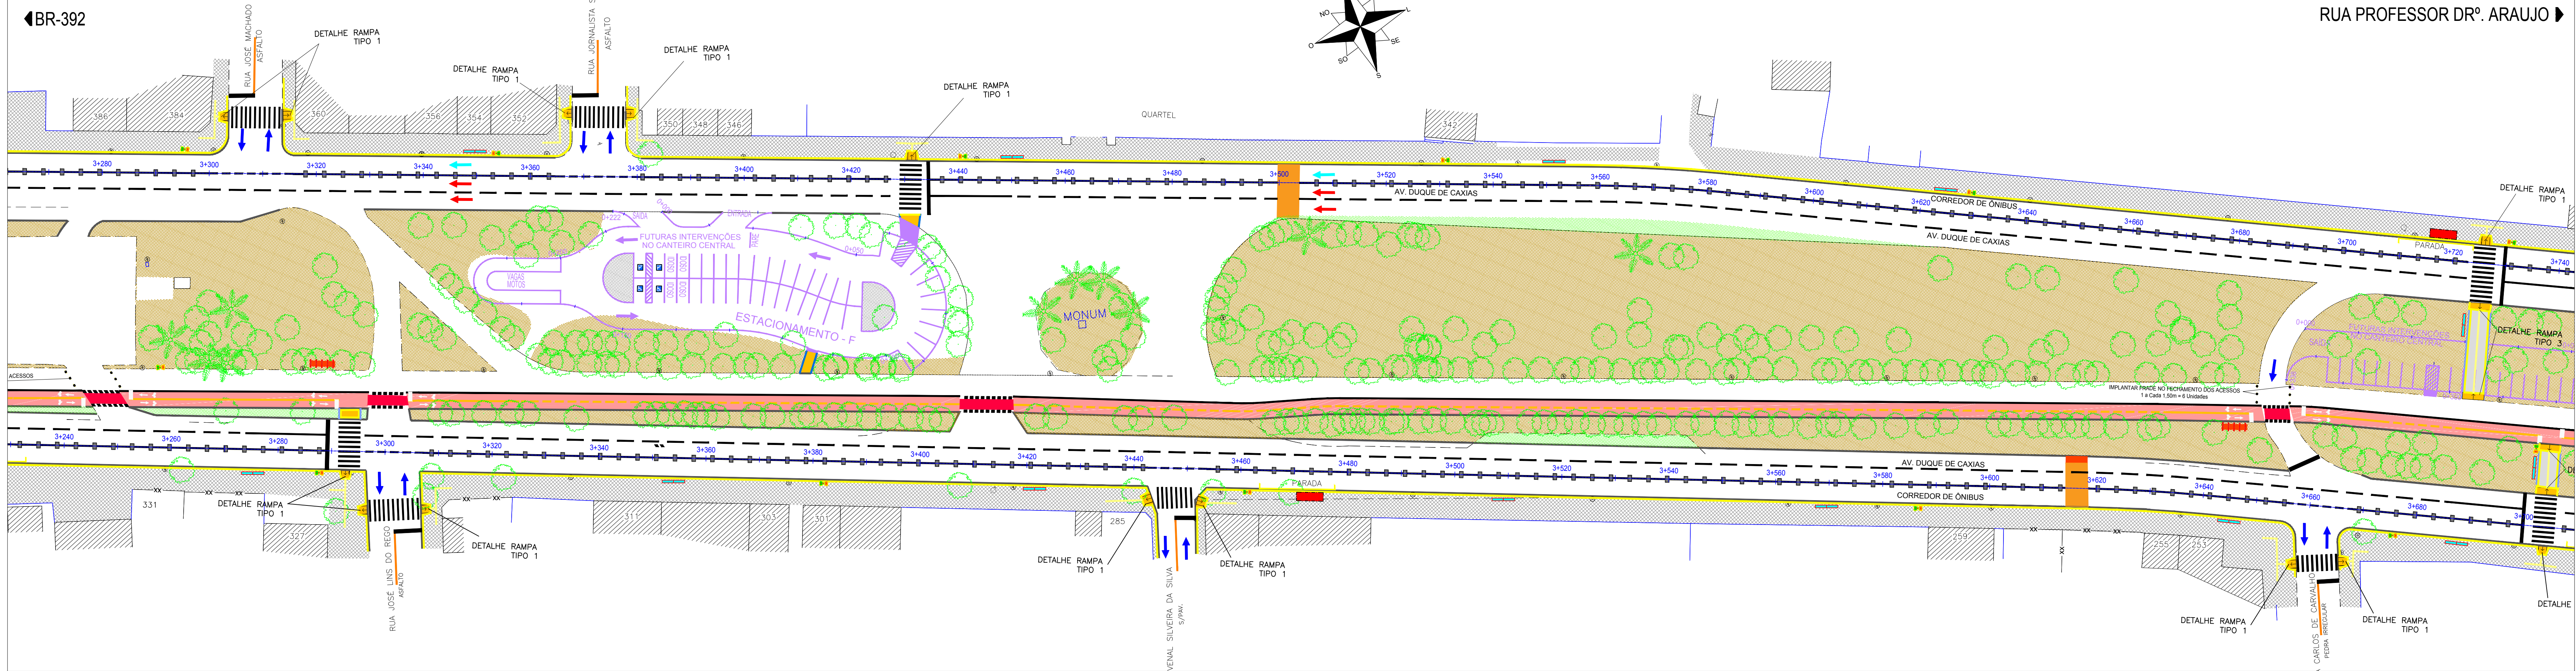

REVISÃO	OBSERVAÇÕES	DATA	VISTO
01	PREFETURA MUNICIPAL DE PELOTAS UNIDADE DE GERENCIAMENTO DE PROJETOS - UGP		
PROJETO DE MOBILIDADE URBANA Eduardo Leite - Prefeito Municipal Jan Seidel - Secretário Executivo da UGP			
PROJETO	INCORP CONSULTORIA E ASSESSORIA LTDA.	ARQUIVO	MDC-01-PEL0004.dwg
RESPONSÁVEL TÉCNICO	ENGº JOSE CARLOS TEIXEIRA TEDESCO CREA: 005596/RS	DATA:	OUT/2015
PROJETO URBANÍSTICO		ESCALA:	1:500
TÍTULO:	ZONA URBANA DO MUNICÍPIO DE PELOTAS/RS	REVISÃO:	R06
AVENIDA DUQUE DE CAXIAS		REVISÃO:	
PROJETO URBANÍSTICO - PLANTA BAIXA			03/04