
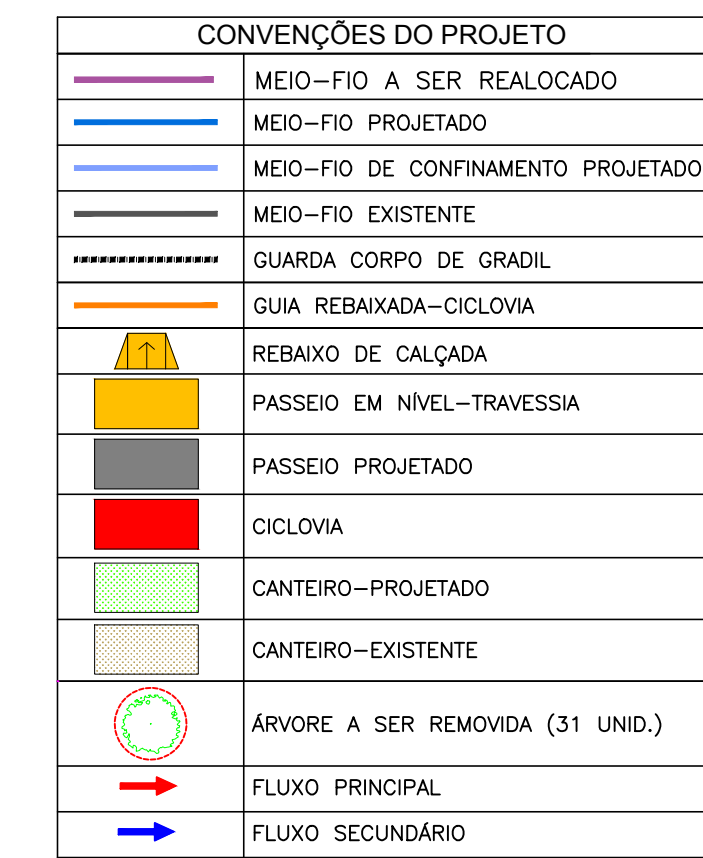
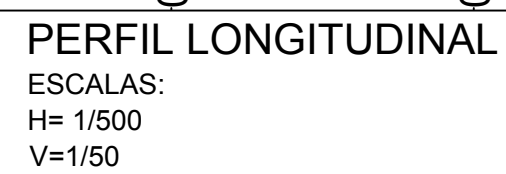


### PLANTA DE LOCALIZAÇÃO

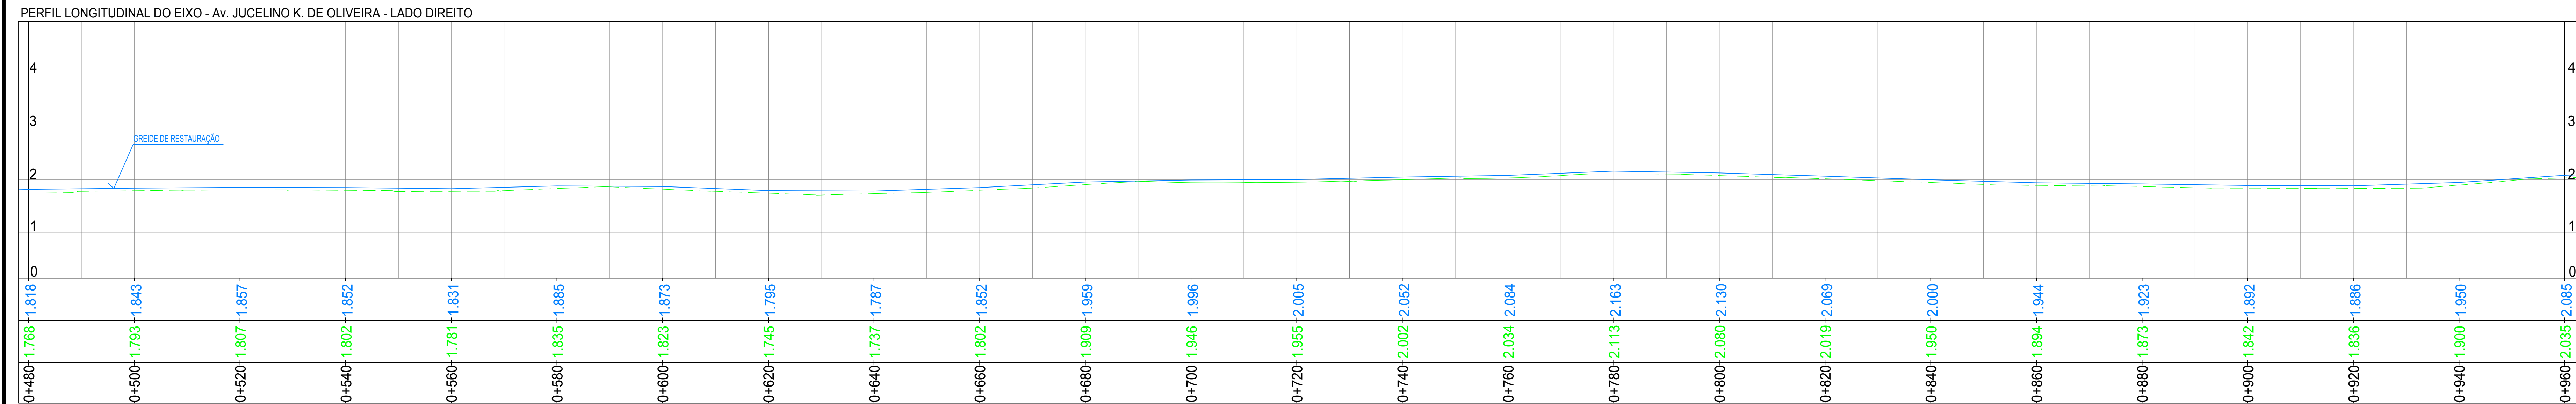

### OBSERVAÇÕES IMPORTANTES

- 1- DEVERÃO SER CONSULTADAS AS SEÇÕES TRANSVERSAIS DO PROJETO GEOMÉTRICO;
- 2- DEVERÁ SER CONSULTADO O PERFIL LONGITUDINAL DO PROJETO;
- 3- DEVEM SER OBSERVADAS AS ESPECIFICAÇÕES TÉCNICAS DO PROJETO;
- 4- DEVERÁ SER EXECUTADO REBAIXOS DE CALÇADA EM ESQUINAS E TRAVESSIAS DE PEDESTRES
- 5- NOS LOCAIS ONDE HOUVEREM ENTRADA DE GARAGEM E ACESSO A ESTABELECIMENTOS A LUGA DE MEIO-FIO DEVERÁ SER REBAIXADA;
- 6-OS DETALHES DA SINALIZAÇÃO HORIZONTAL SERÁ APRESENTADO NO PROJETO DE SINALIZAÇÃO;
- 7-OS DETALHES DA TRAVESSIA DEVEVA SERÁ APRESENTADO NO PROJETO URBANÍSTICO;
- 8-OS DETALHES DO RECUGO DA TRAVESSIA DE PEDESTRE NAS ESQUINAS, SERÁ APRESENTADO NO PROJETO DE SINALIZAÇÃO.

[illegible]