
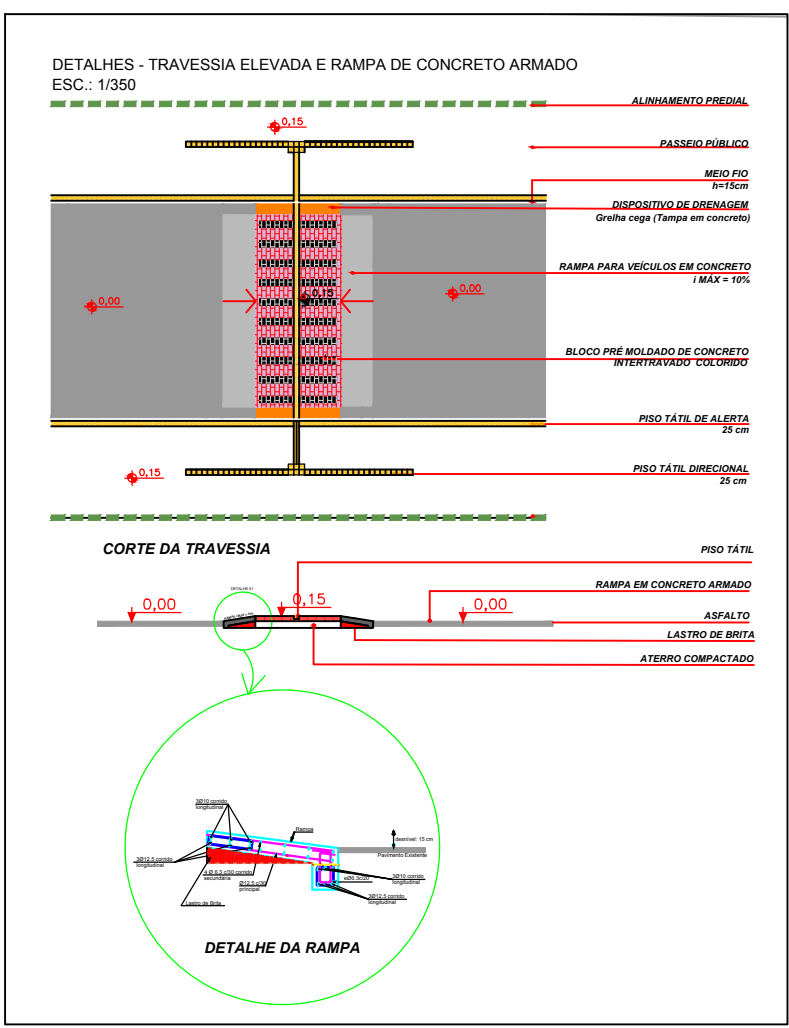



CONVENÇÕES DO PROJETO	
	LIMITE DO PASSIEO
	MÉIO-FIO EXISTENTE
	MÉIO-FIO PROJETADO
	MÉIO-FIO PROJ. ENTERRADO
	EIXO PROJETADO
	REBAIXO DE MÉIO-FIO

LEGENDA

- Pavimento Passeio Existente - Área= 7.528,00m²
 - Pavimento Passeio - Área=6.036,00m²
 - Pavimento Existente - Área= 14.312,00m²
 - Pavimento Novo - Área= 10.256,00m²
 - Pavimento em Bloco de Concreto Intertravado Colorido (Travessia Elevada) - Área= 149,00m²
 - Rampa em Concreto Armado p/Travessia - Área=130,00m²
 - Recapeamento sobre CBUQ - Área= 8.395,00m²
 - Baixas de Ônibus em Concreto - Área= 559,00m²
 - Pavimento da Ciclovia - Área= 3.534,00m²
 - Pavimento a ser Removido - Área= 410,20m²
- CBUQ = Concreto Betuminoso Usinado a Quente
CCR = Concreto Compactado com Rolo

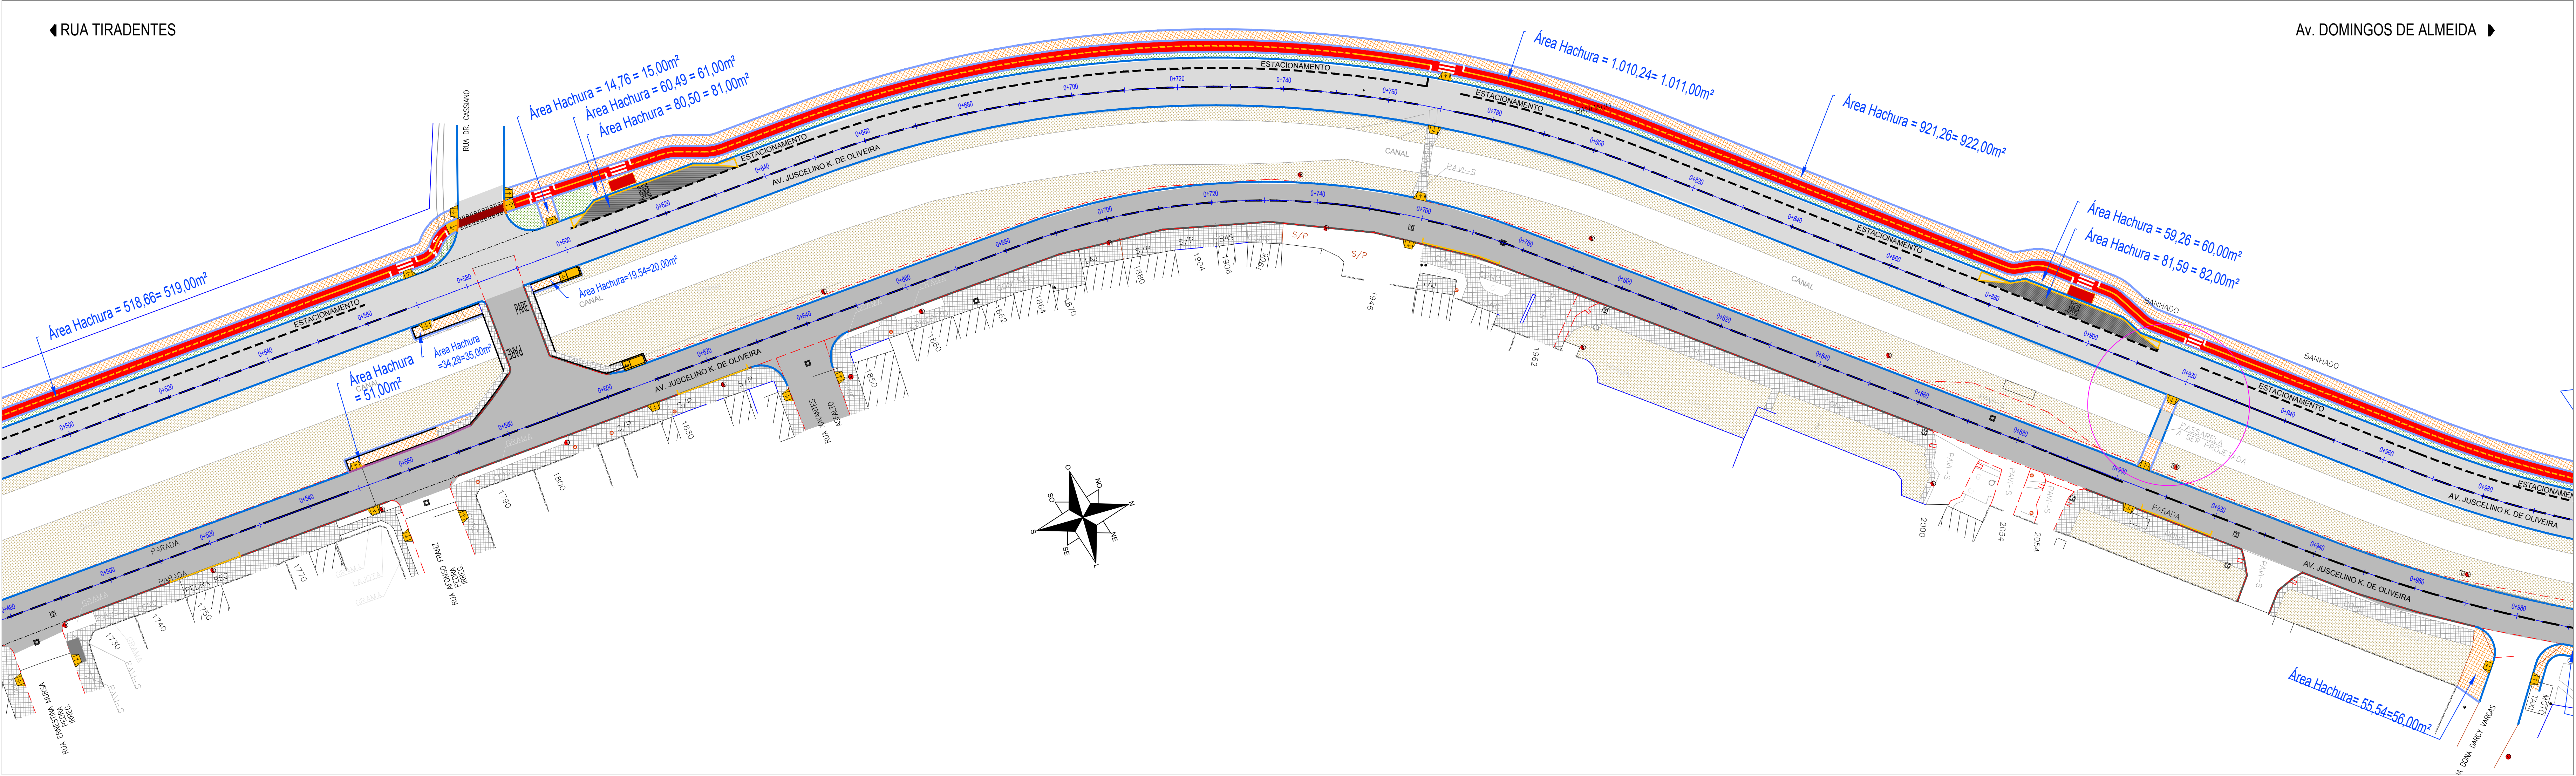

Estrutura do Pavimento:

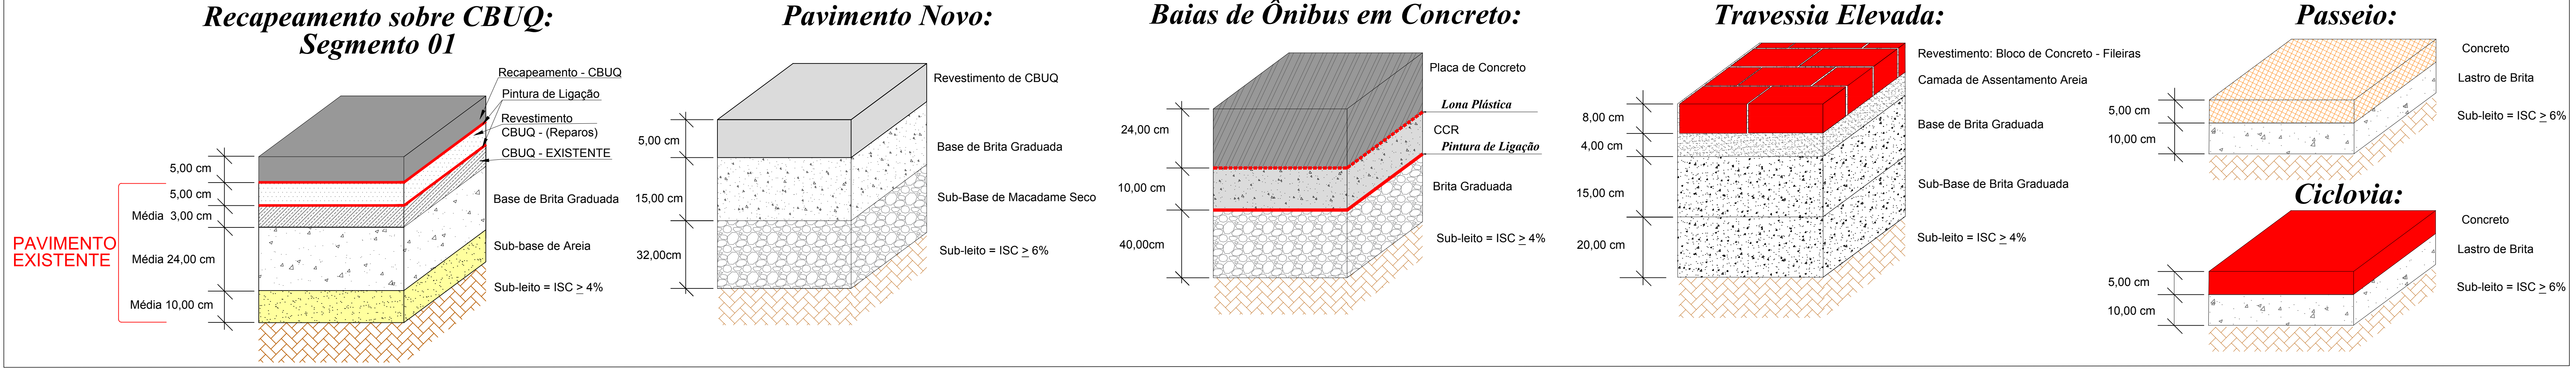

REVISÃO	OBSERVAÇÕES	DATA	VISTO
