


AV. ILDEFONSO SIMÕES LOPES

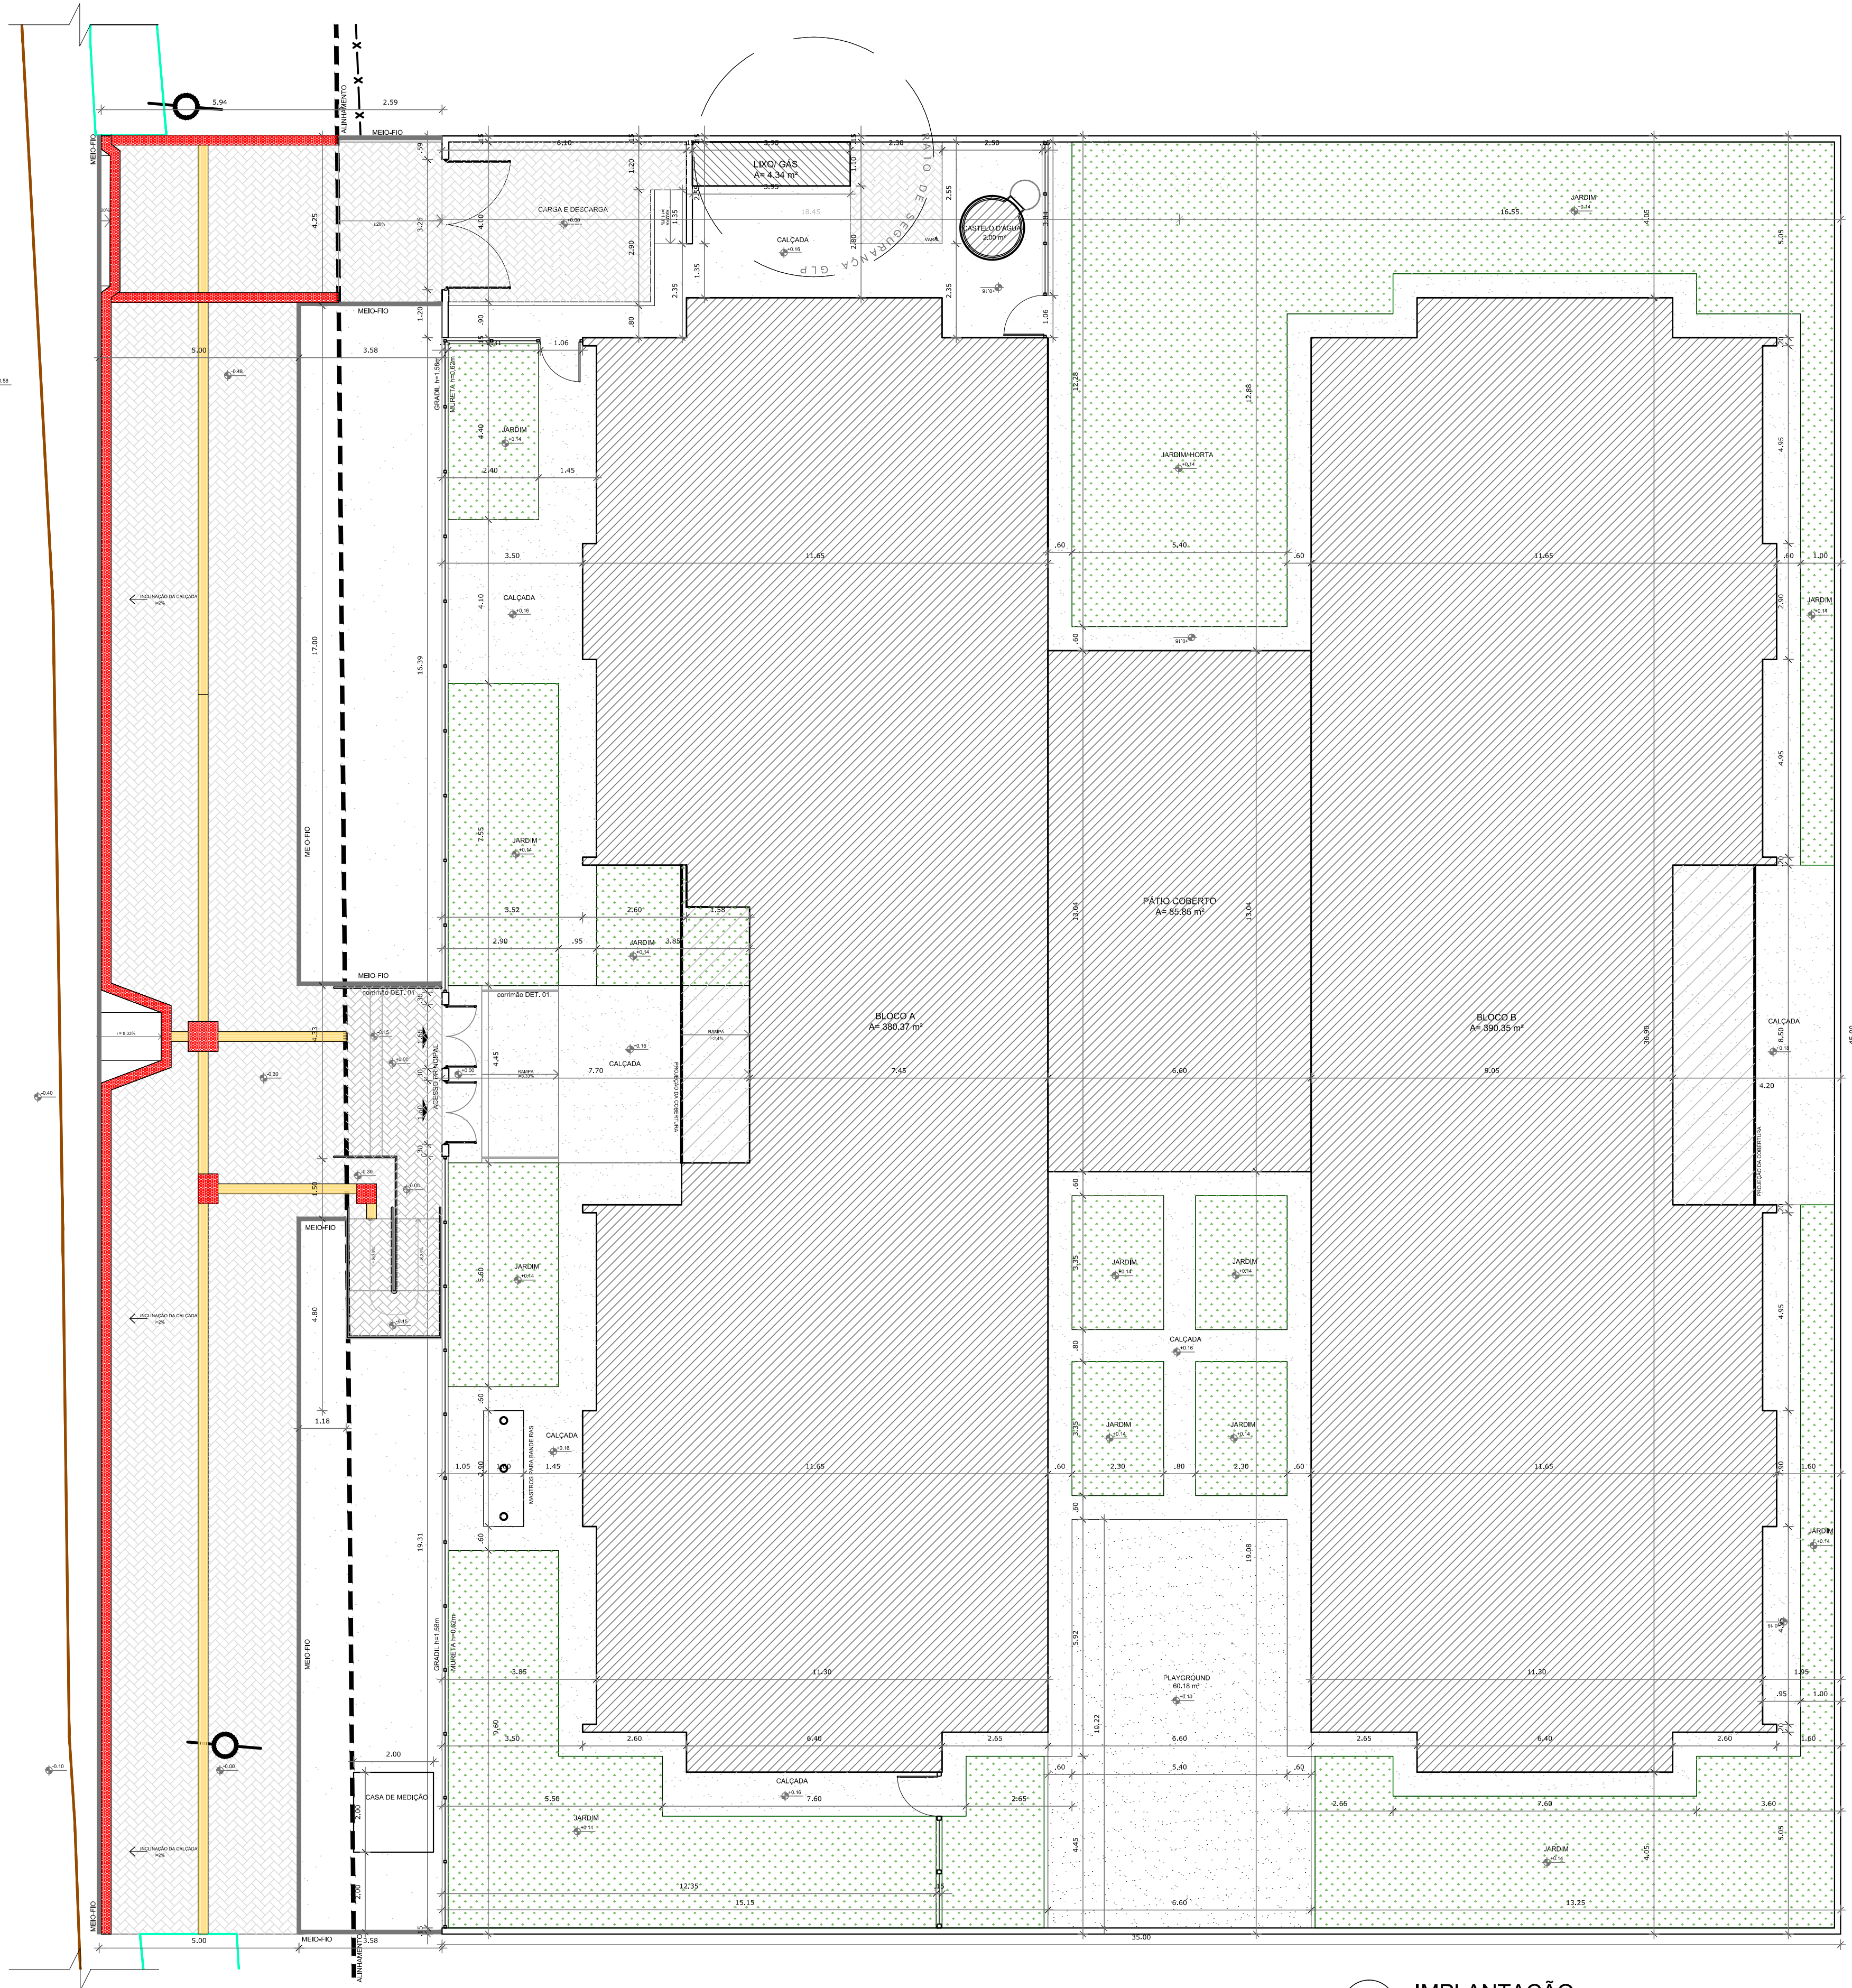


## 1 IMPLANTAÇÃO

ESC: 1/100

QUADRO DE ÁREAS			
ÁREA DO TERRENO: 45 metros x 35 metros = 1.575,00 m²			
ÁREA OCUPADA:	890,73 m²	TAXA DE OCUPAÇÃO:	56,55 %
ÁREA CONSTRUÍDA:	774,08 m²	COEFICIENTE DE APROVEITAMENTO:	0,49
ÁREAS EDIFICAÇÕES			
BLOCO	ÁREA CONSTRUÍDA	ÁREA ABERTA COBERTA	ÁREA TOTAL
BLOCO A	380,37 m²	11,00 m²	391,37 m²
BLOCO B	300,35 m²	17,43 m²	427,78 m²
PÁTIO COBERTO	-	85,86 m²	85,86 m²
GAIS LIXO	1,36 m²	2,36 m²	3,72 m²
RESERVATÓRIO	2,00 m²	-	2,00 m²
TOTAL ÁREA	774,08 m²	116,65 m²	890,73 m²
ÁREAS EXTERNAS			
AMBIENTE EXTERNO	ÁREA		
PÁTIO DE SERV./CARGA/DESCARGA	80,34 m²		
PLAYGROUND	83,18 m²		
CALÇADA (incluindo patios serv./carga/descarga)	223,84 m²		
JARDIM	341,81 m²		
TOTAL ÁREA EXTERNA	686,17 m²		

CONVENÇÕES	
	PAVIMENTAÇÃO EM BLOCO INTERTRAVADO - COR NATURAL
	PISO EM CONCRETO DESEMPENADO ACAB. CAMURÇADO *NAS RAMPAS ACABAMENTO RUGOSO
	ÁREA COM BRITA
	MEIO-FIO EM CONCRETO - CONTENÇÃO BLOCOS
	ÁREA EDIFICADA
	PISO TÁTIL DE ALERTA
	PISO TÁTIL DIRECIONAL

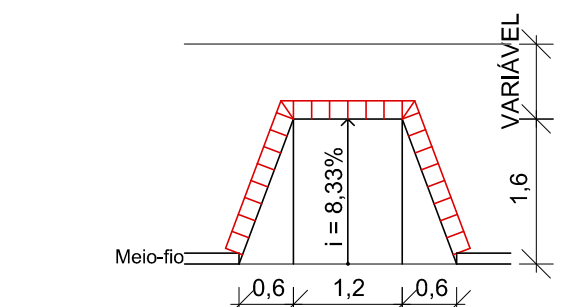

## 2 RAMPA MODELO 02 - DIMENSÕES

ESC: 1/75  
As rampas de acessibilidade foram projetadas de acordo com a ABNT NBR 9050:2004  
Rampa em bloco, inclinação 8,33%.  
Piso tátil de alerta na cor vermelha no contorno da rampa.

CONVENÇÃO COTAS  
ONDE 13.97=COTA TERRAPLANAGEM  
ONDE 14.164=COTA 0.00 DO ARQUITETÔNICO  
ONDE 14.364=COTA 0.20 DO ARQUITETÔNICO  
— ALINHAMENTO TERRENO



UNIDADE DE GERENCIAMENTO DE PROJETOS

PROGRAMA PROINFÂNCIA - PROJETO TIPO 2

E.M.E.I. SANGA FUNDA  
AV. ENG. ILDEFONSO SIMÕES LOPES, N° 5062

IMPLANTAÇÃO

EQUIPE TÉCNICA DA UGP

Arq. Elise Lopes Dutra - CAU RS A46844-4  
Arq. Estela Azeredo Halpern - CAU RS A42815-9  
Engº. Civil Mirela Silveira de Faria - CREA RS 146401  
Engº. Civil Vinicius Ferreira - CREA RS 150330

Data  
JAN/ 2016

Escala  
INDICADA

Prancha  
02/02

Av. Ferreira Viana, nº. 1135, Areal, CEP 96085-000, Pelotas/RS - Tel.: (053) 3227 15 13  
Site: www.pelotas.rs.gov.br - E-mail: ugp@pelotas.com.br