














































Relação do aço

V1	V2	V3
V4	V5	V6
V7	V8	V9
V10	V11	V12
V13	V14	V15
V16	V17	V18
V19	V20	V21
V22	V23	V24
V25	V26	V27
V28	V29	V30
V31	V32	V33
V35	V36	V37
V38	V39	V58

Resumo do aço

AÇO	DIAM (mm)	C.TOTAL (m)	PESO + 10 % (kg)
CA50	8.0	607.4	263.6
CA60	10.0	77.9	52.8
PESO TOTAL (kg)	5.0	831.7	141
CA50	316.4		
CA60	141		

Volume de concreto (C-25) = 9.61 m³
Área de forma = 164.67 m²

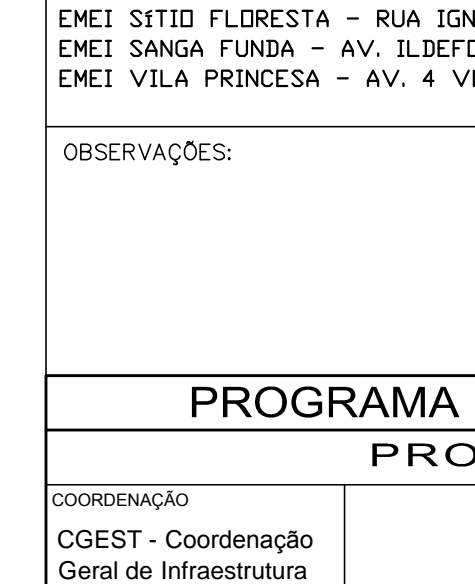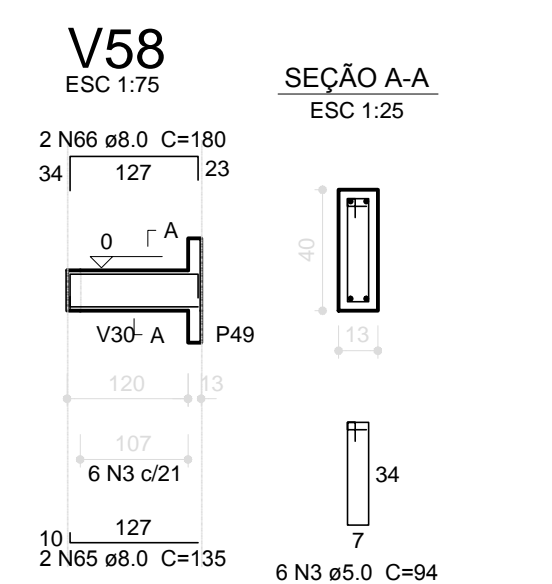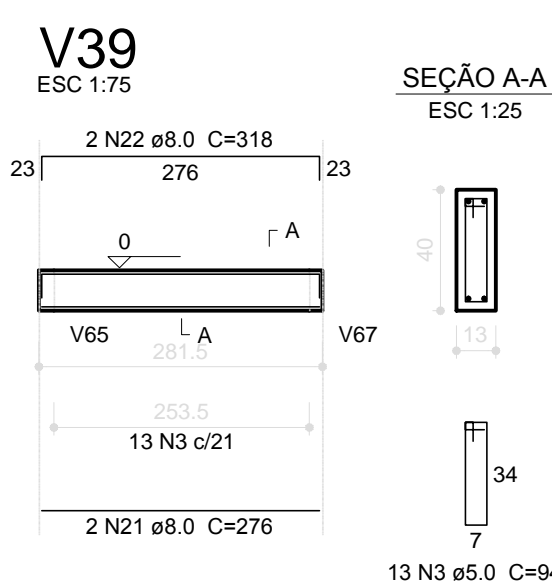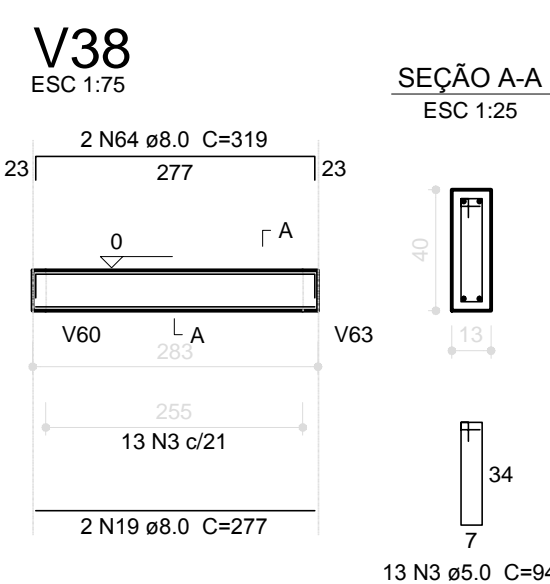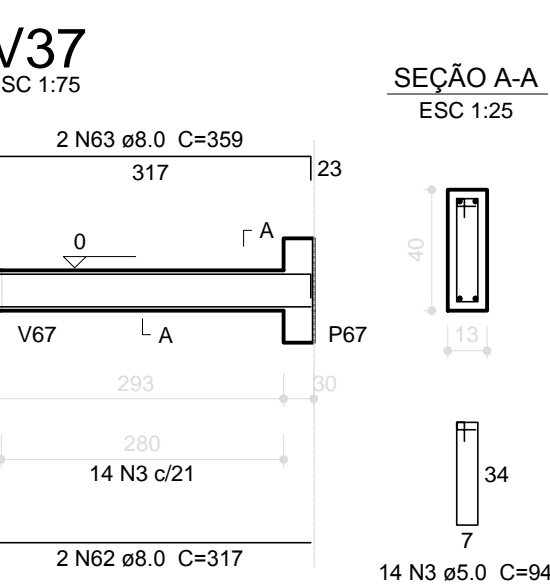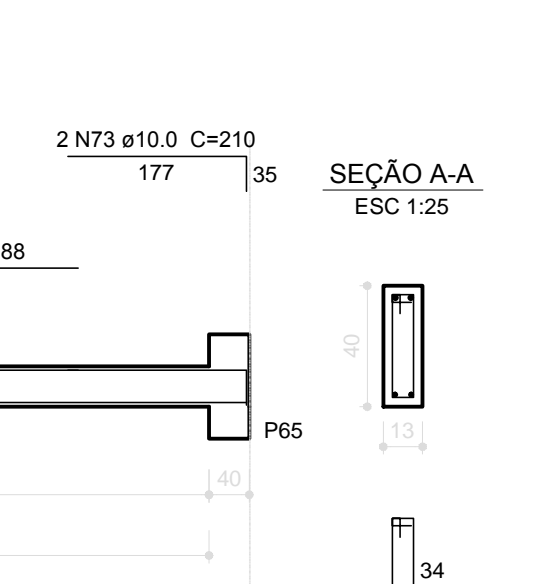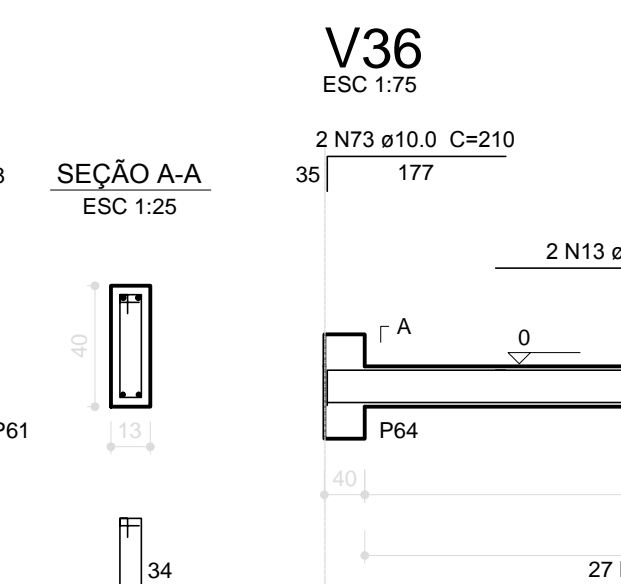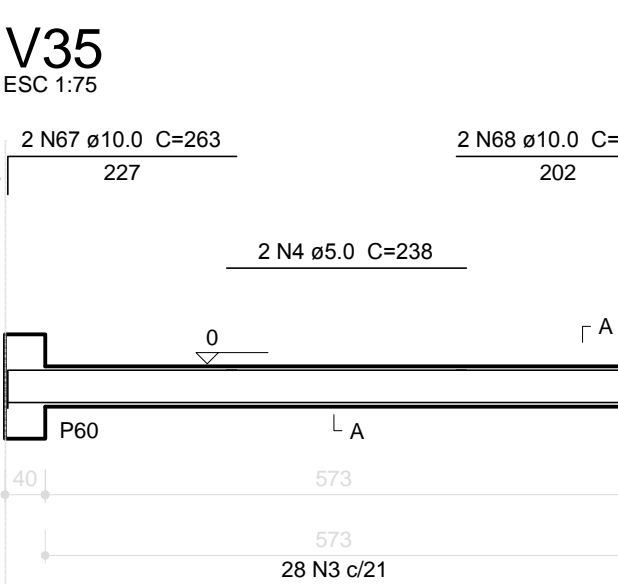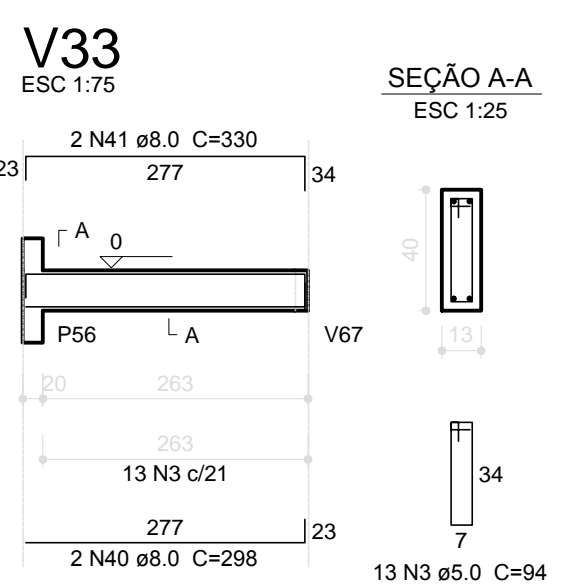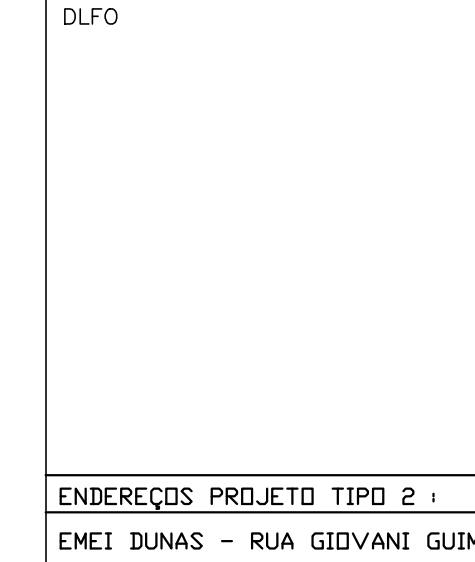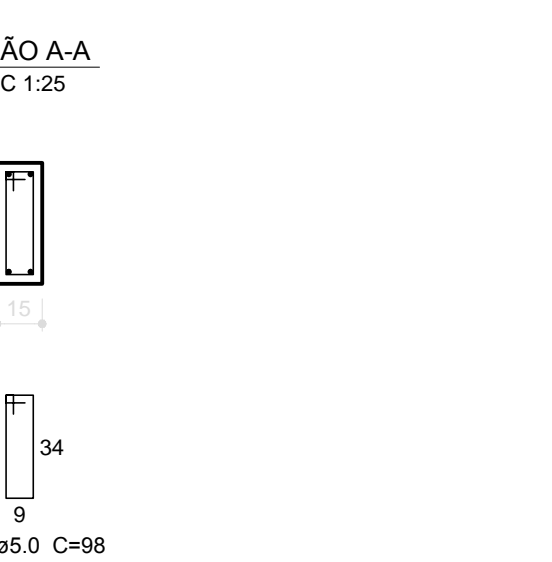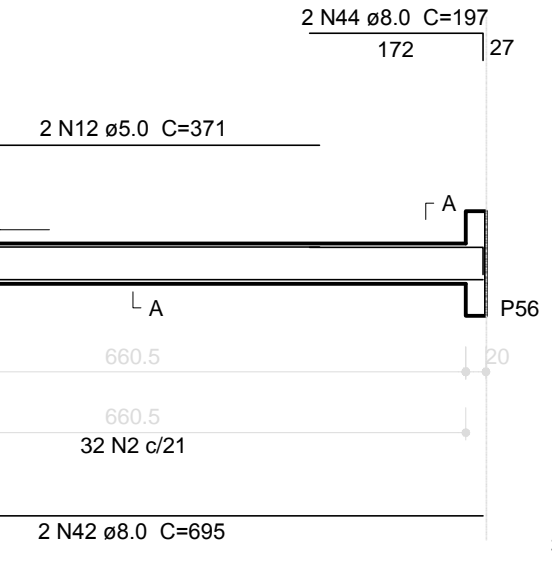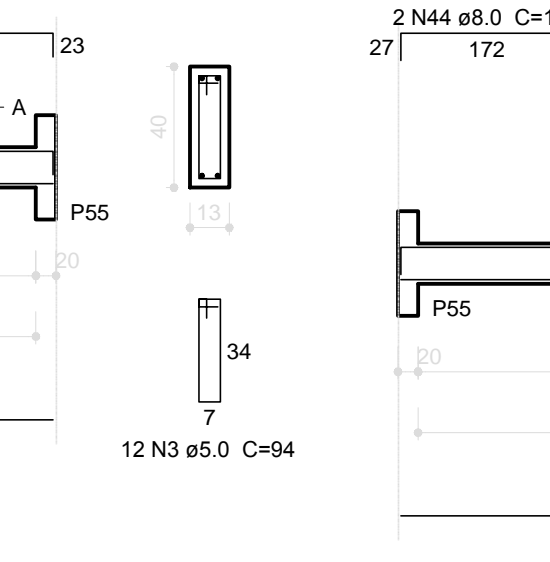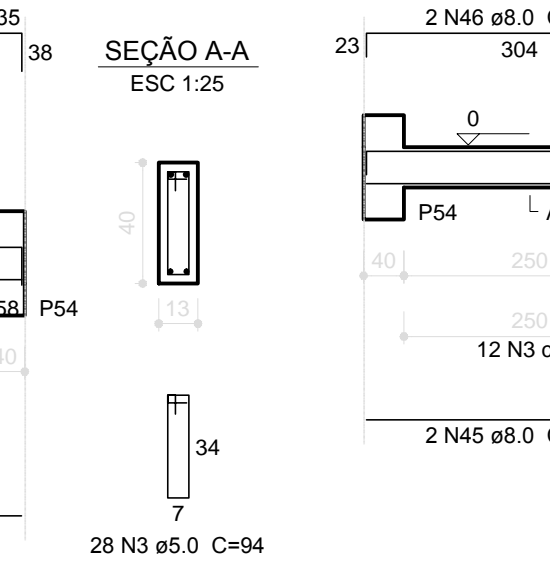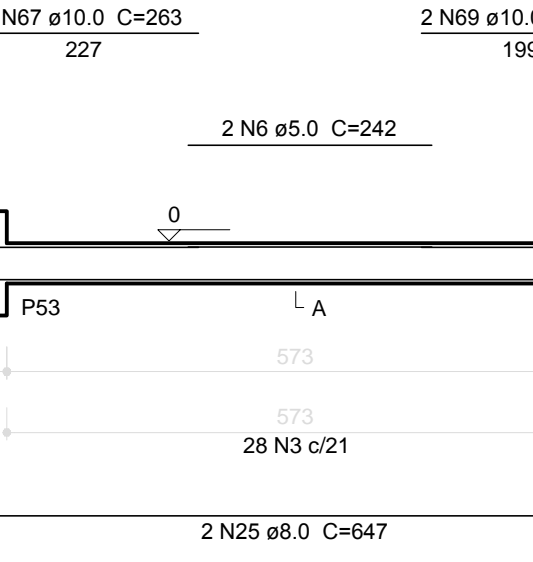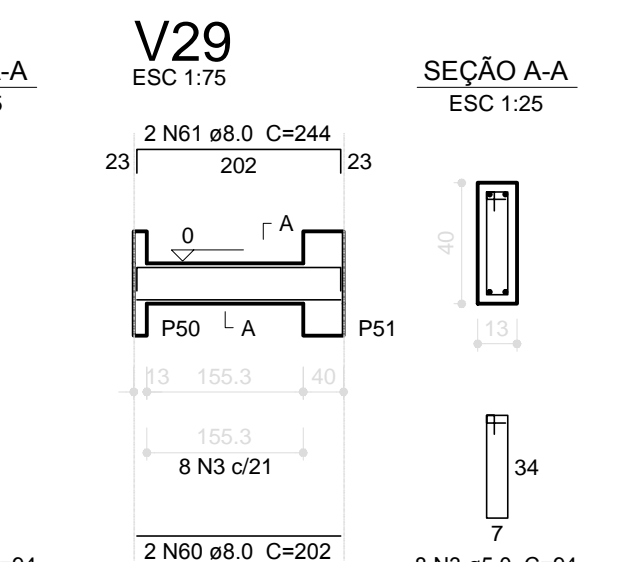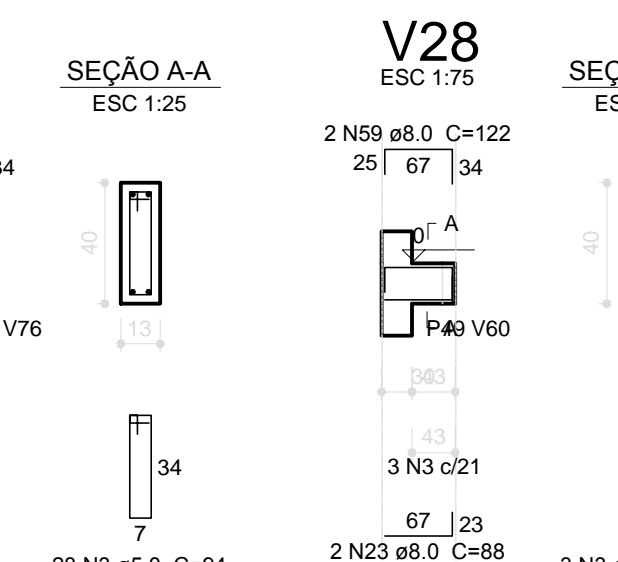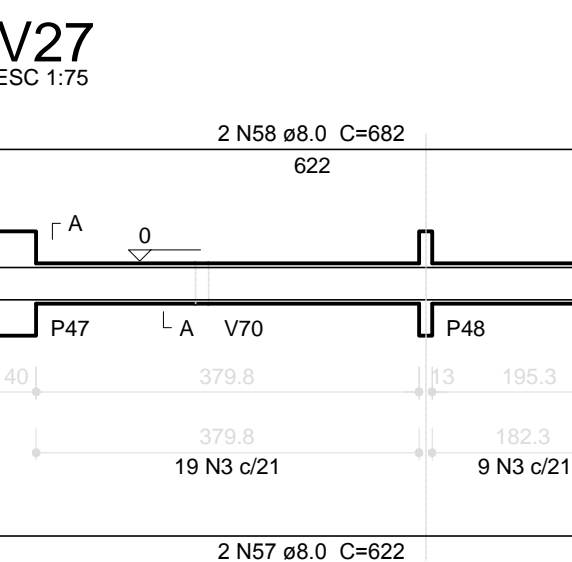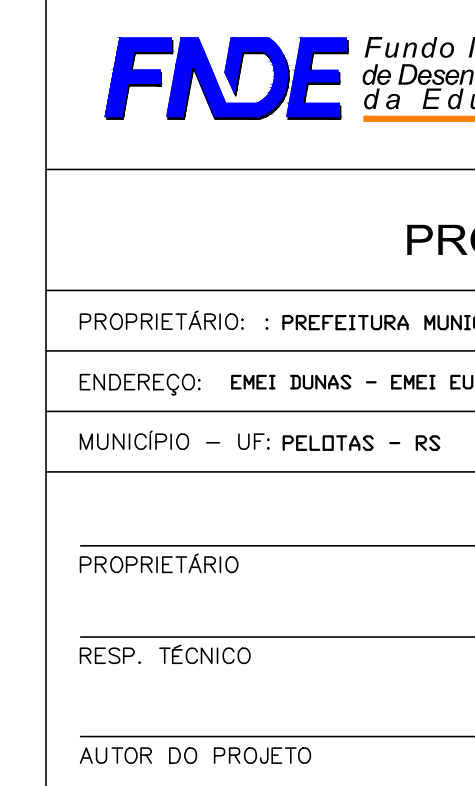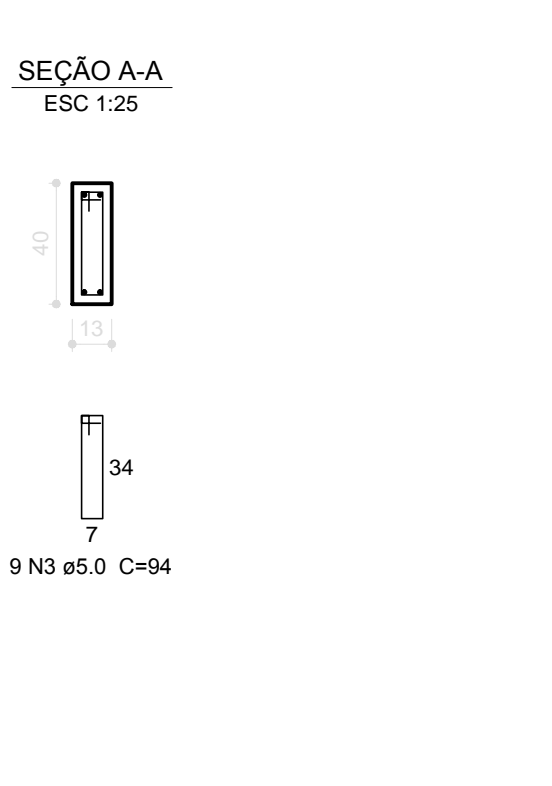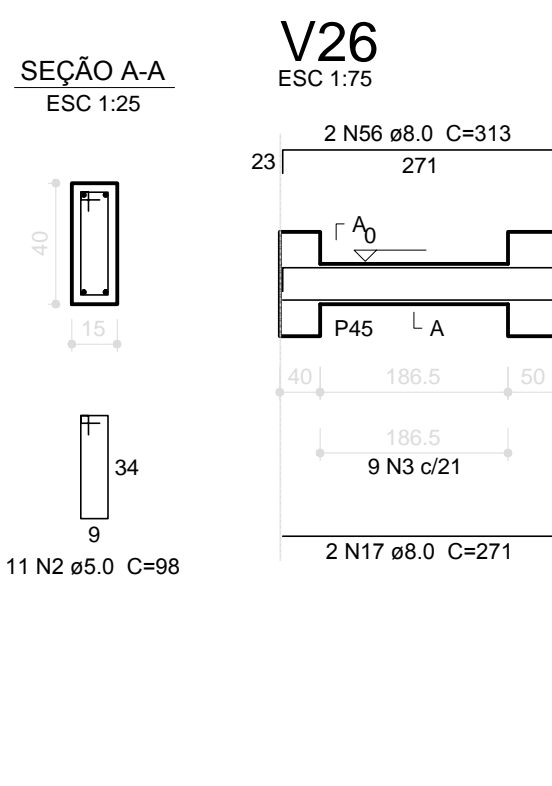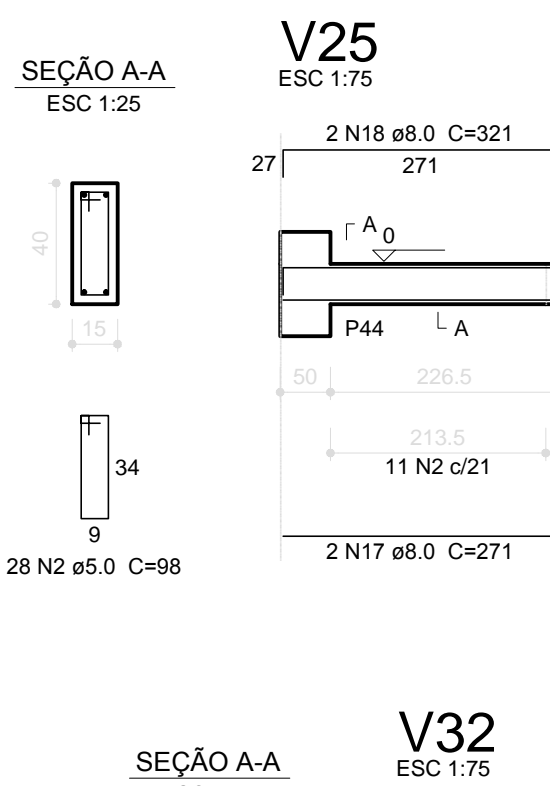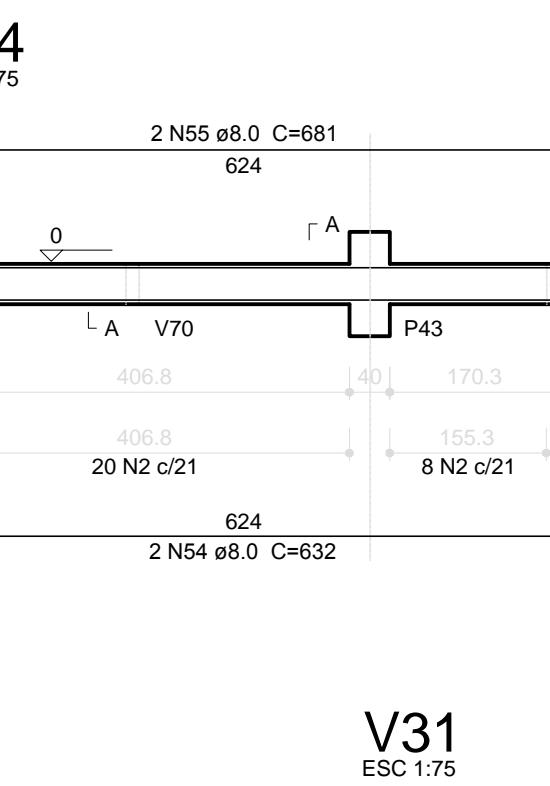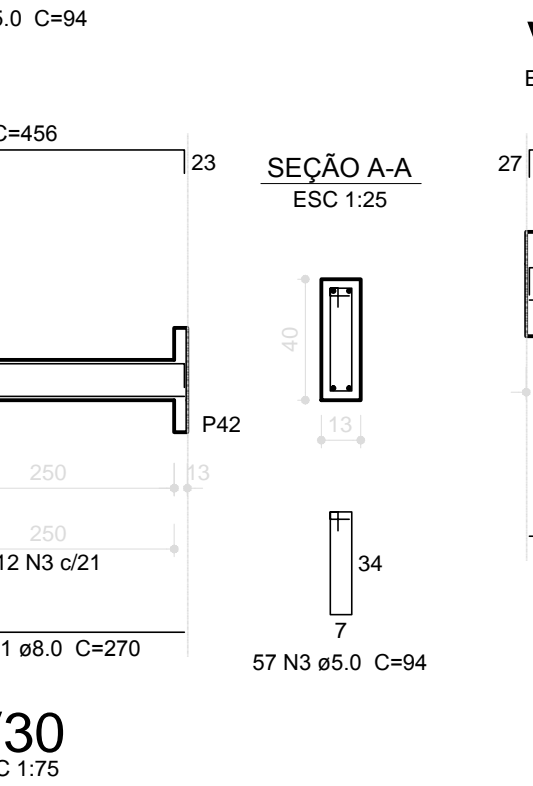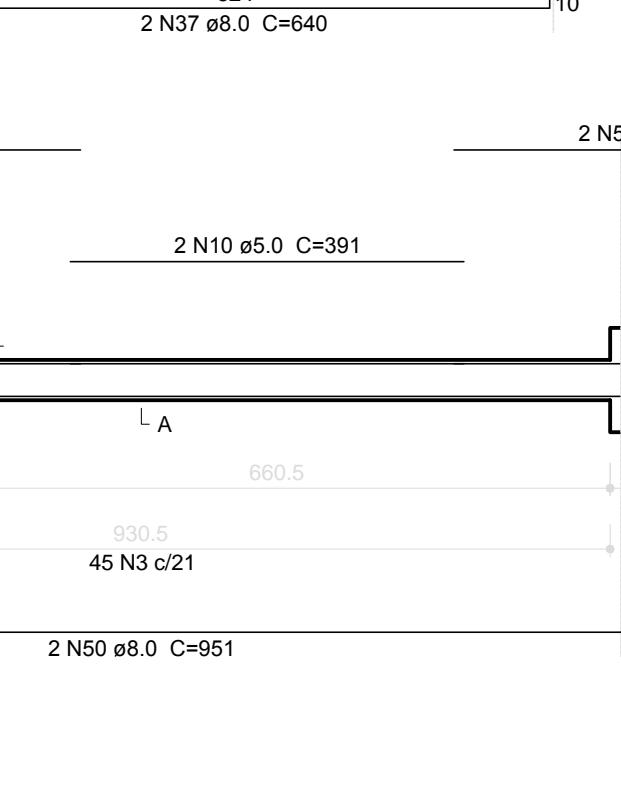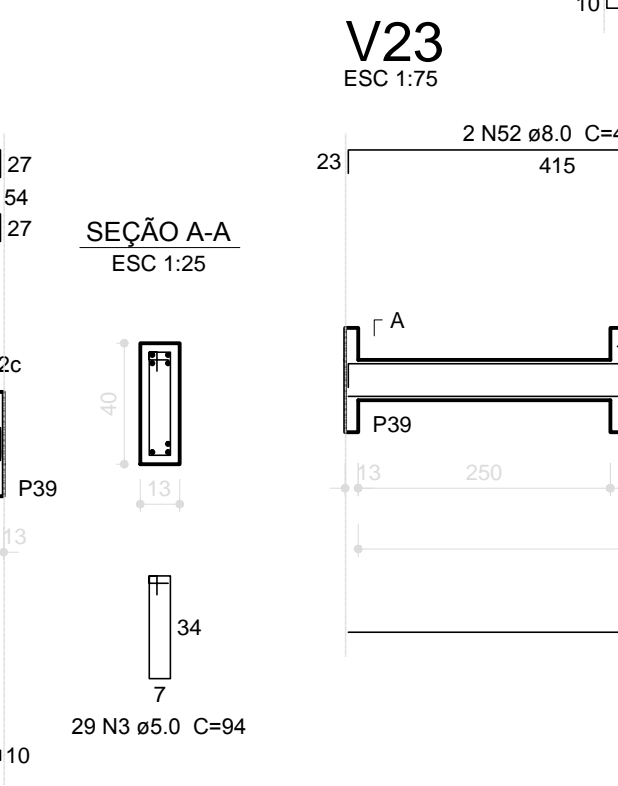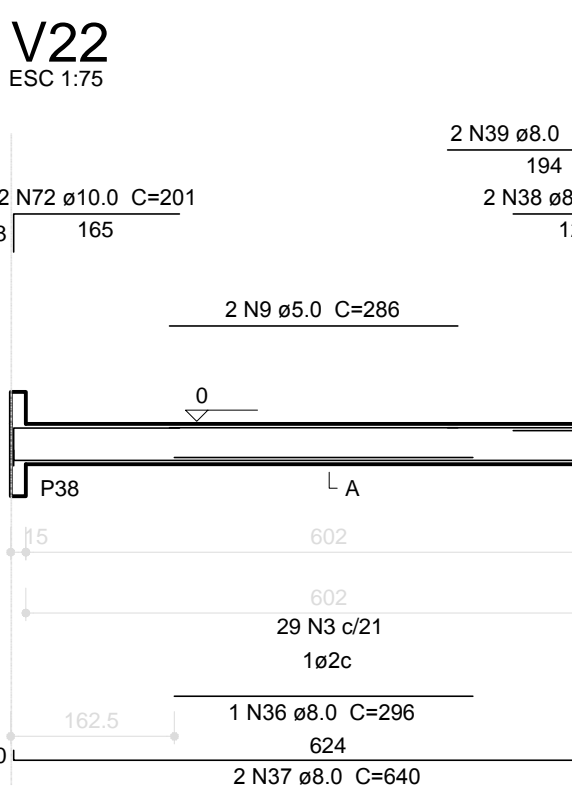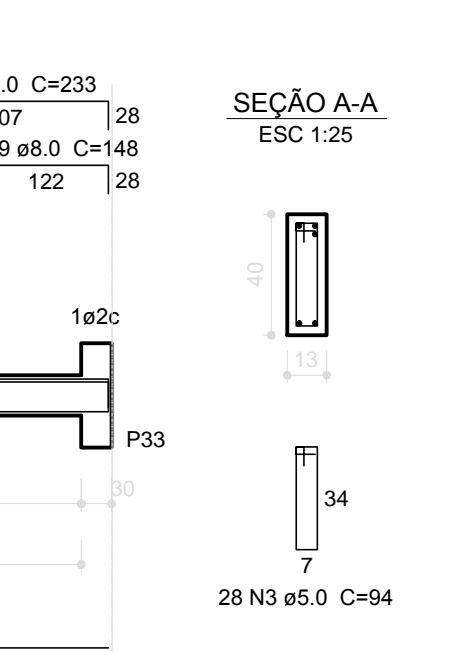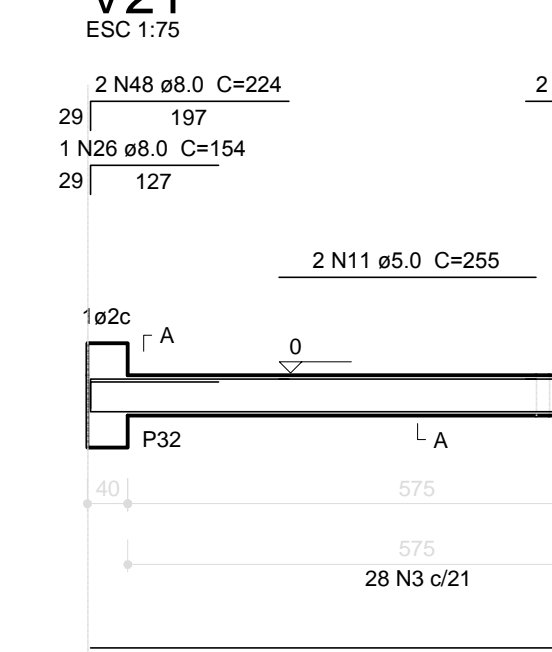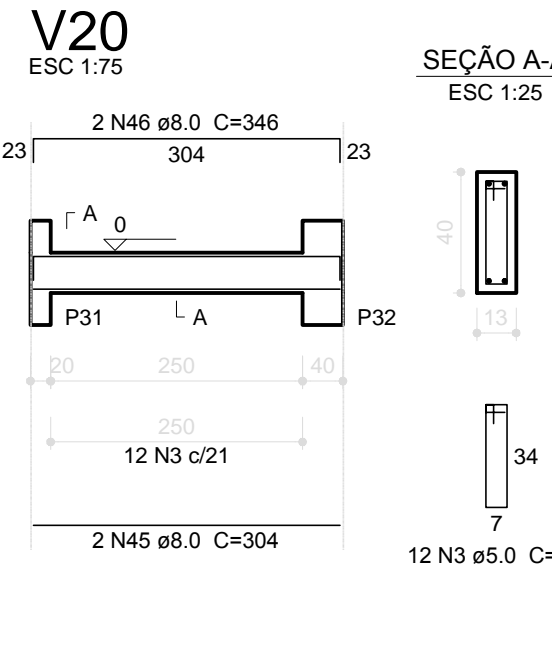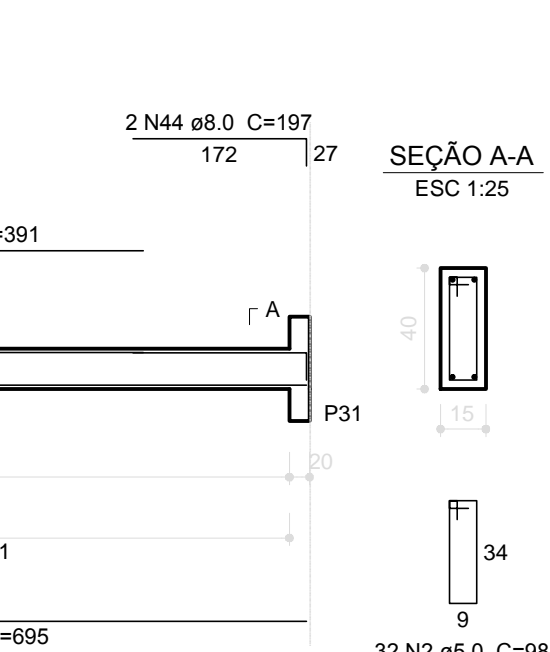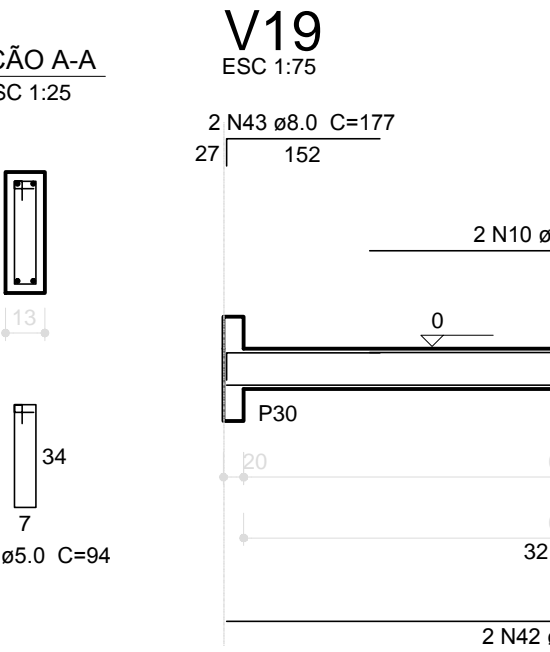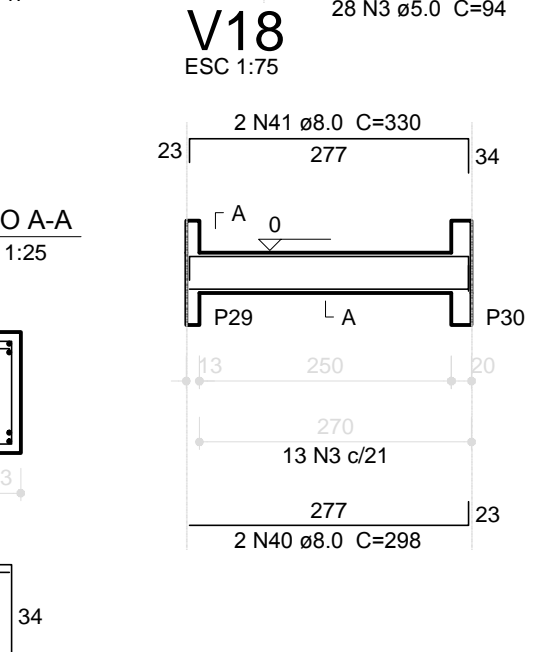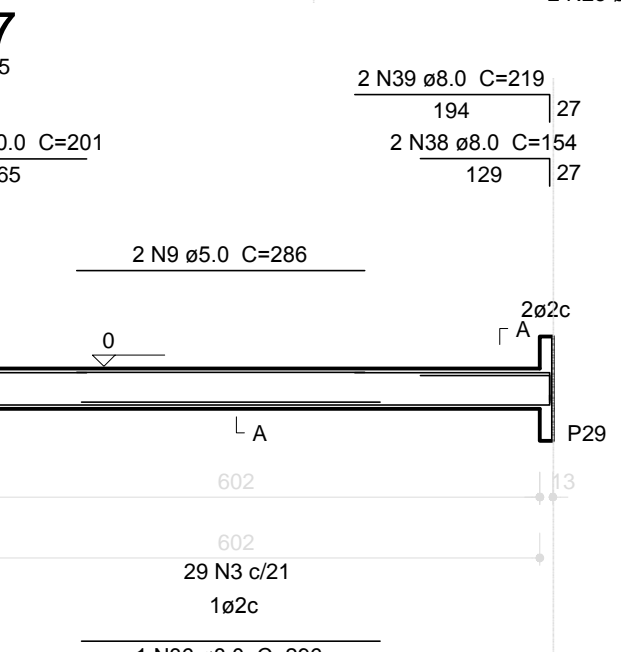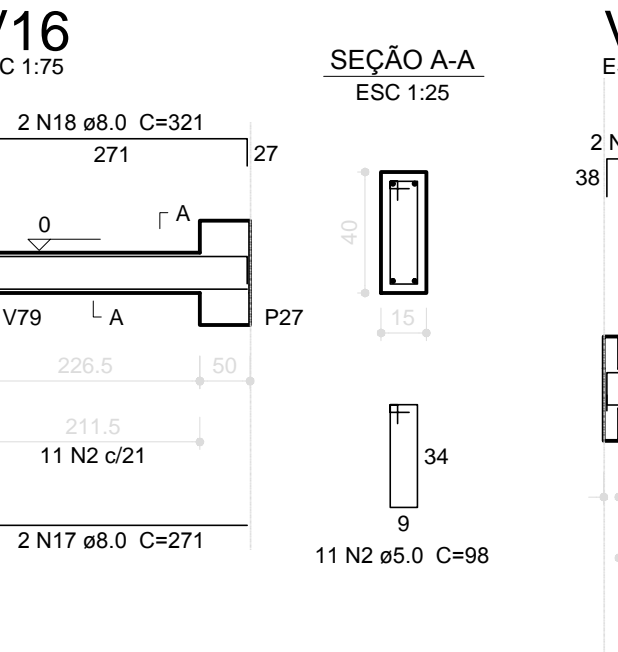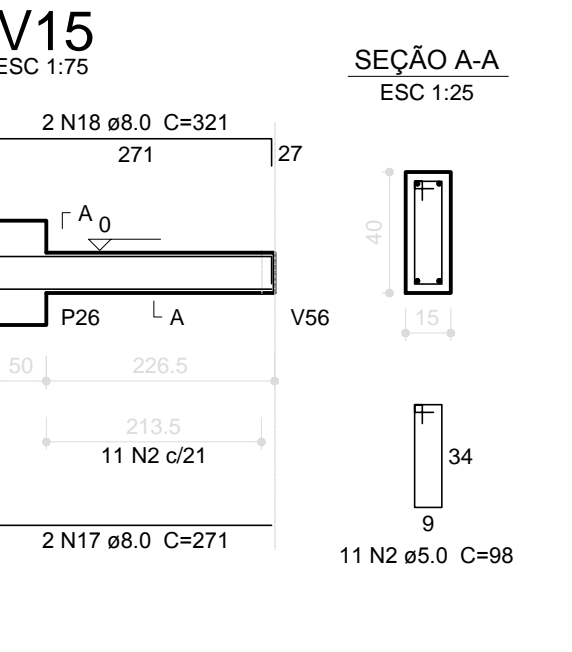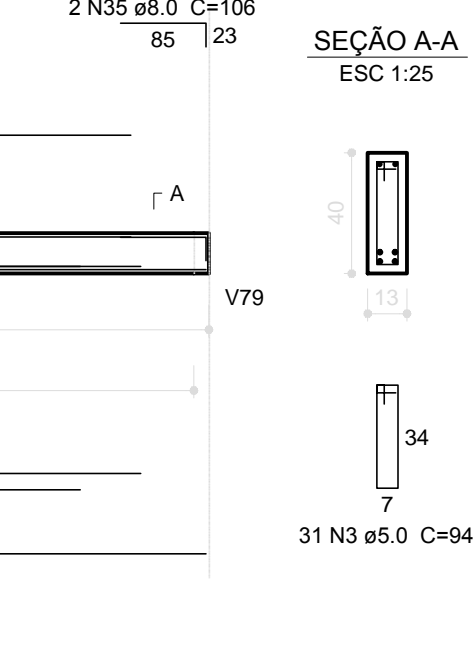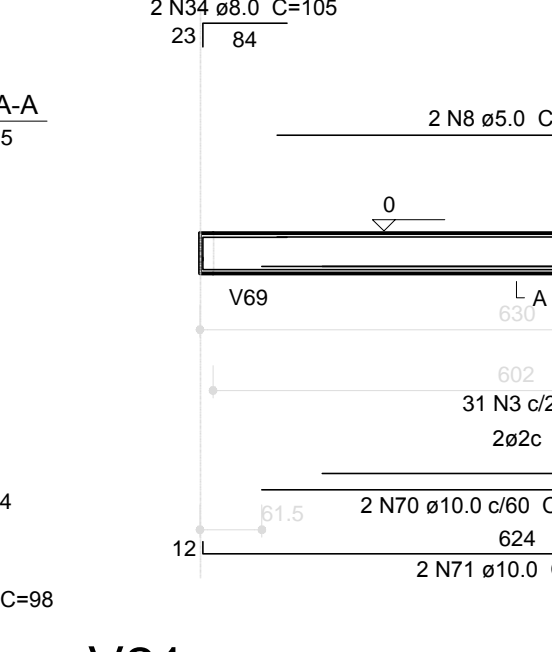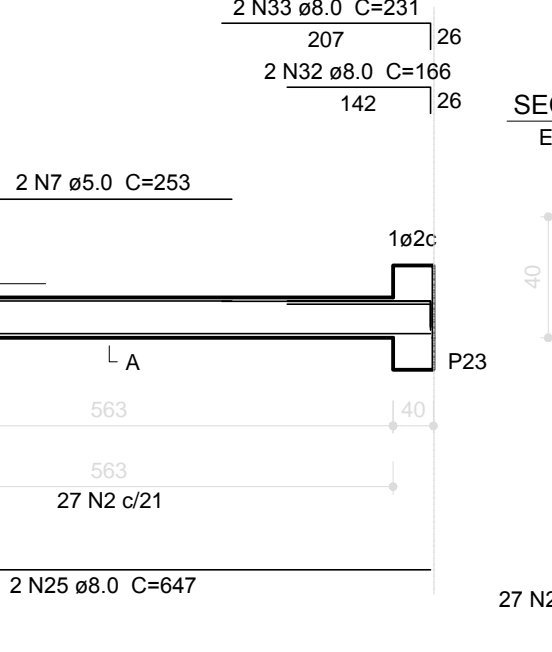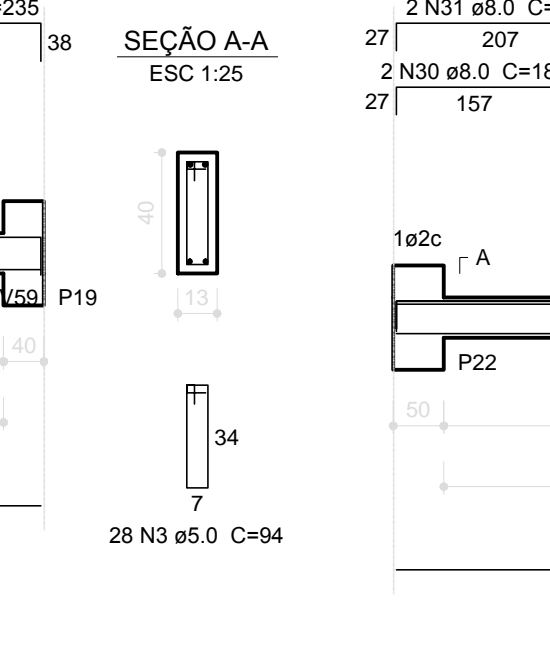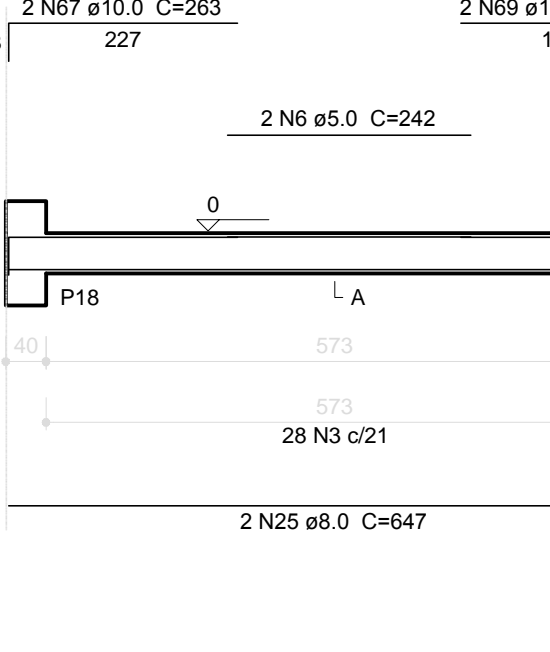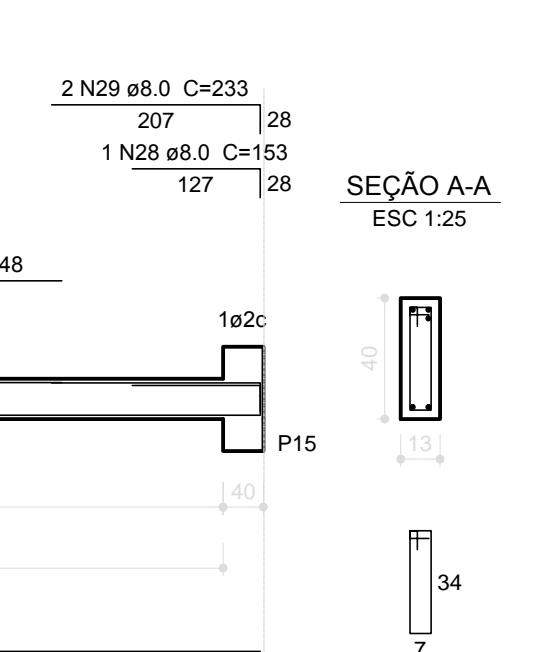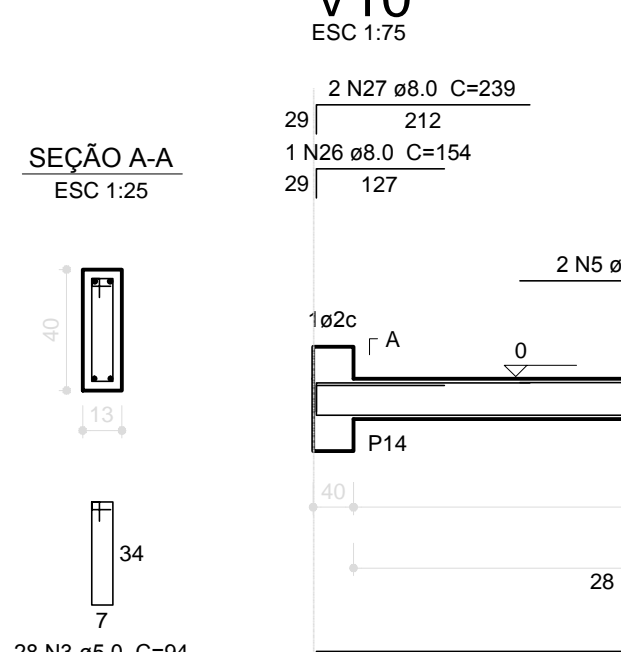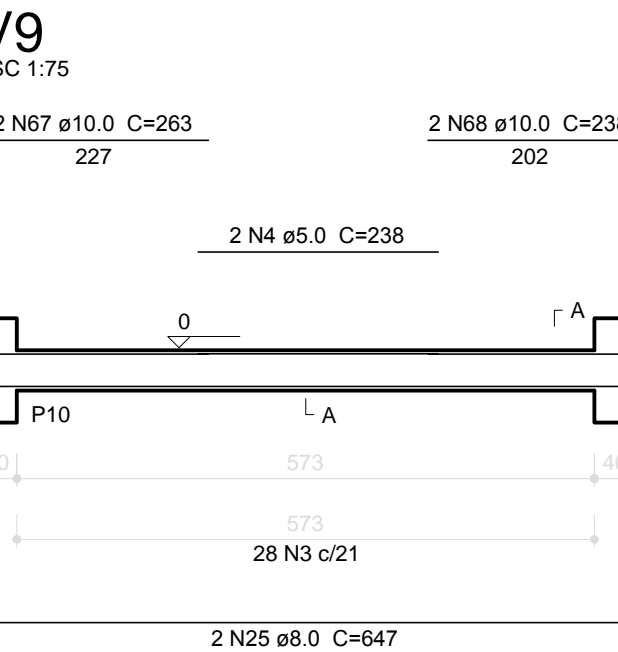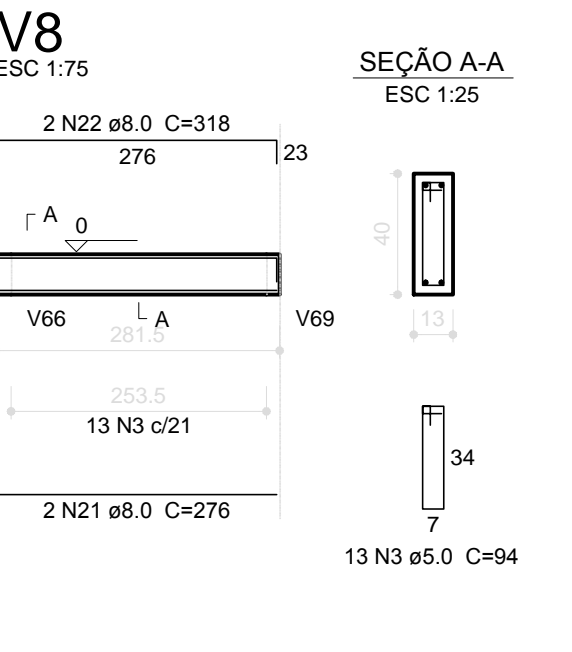

FNDE Fundo Nacional de Desenvolvimento da Educação		GOVERNO FEDERAL BRASIL PÁTRIA EDUCADORA	
Ministério da Educação			
PROJETO PADRÃO - FNDE			
PROPRIETÁRIO: : PREFEITURA MUNICIPAL DE PELOTAS			
ENDEREÇO: EMEI DUNAS - EMEI EUCALIPTOS - EMEI SÍTIO FLORESTA - EMEI SANGA FUNDA - EMEI VILA PRINCESA			
MUNICÍPIO - UF: PELOTAS - RS			
PROPRIETÁRIO			
RESP. TÉCNICO		CREA	
AUTOR DO PROJETO		CAU	
DLFO		CREA	
		RA	
ENDEREÇOS PROJETO TIPO 2 : EMEI DUNAS - RUA GIDVANI GUIMARÃES, 570 EMEI EUCALIPTOS - RUA BEZERRA DE MENEZES, S/ N° EMEI SÍTIO FLORESTA - RUA IGNÁCIO T. MACHADO, S/ N° EMEI SANGA FUNDA - AV. ILDEFONSD SIMBES LOPES, 5062 EMEI VILA PRINCESA - AV. 4 VL. PRINCESA, S/ N°			
OBSERVAÇÕES:			
PROJETO EXECUTIVO			
PROGRAMA PROINFÂNCIA - PROJETO TIPO 2			
PROJETO DE ESTRUTURA			
COORDENAÇÃO CGEST - Coordenação Geral de Infraestrutura Educacional		VIGAS NÍVEL 000	
FORMATO (594x910)		REVISÃO R.00	
		ESCALA 1/75 DATA EMISSÃO JUNHO/2015	
		PRANCHA 07/14	
		SCV	