



| QUADRO DE ÁREAS | |
|---|-------------|
| ÁREA MÍNIMA DO TERRENO: 35 metros x 45 metros = | 1.575,00 m² |
| ÁREA OCUPADA COB.: 890,73 m² | |
| ÁREA CONSTRUÍDA: 774,08 m² | |
| TAXA DE OCUPAÇÃO: 56,55 % | |
| COEFICIENTE DE APROVEITAMENTO: 0,49 | |

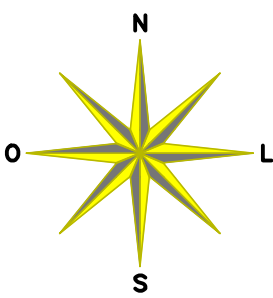

EMEI VILA PRINCESA
Proinfância/PAC 2 - Tipo 2

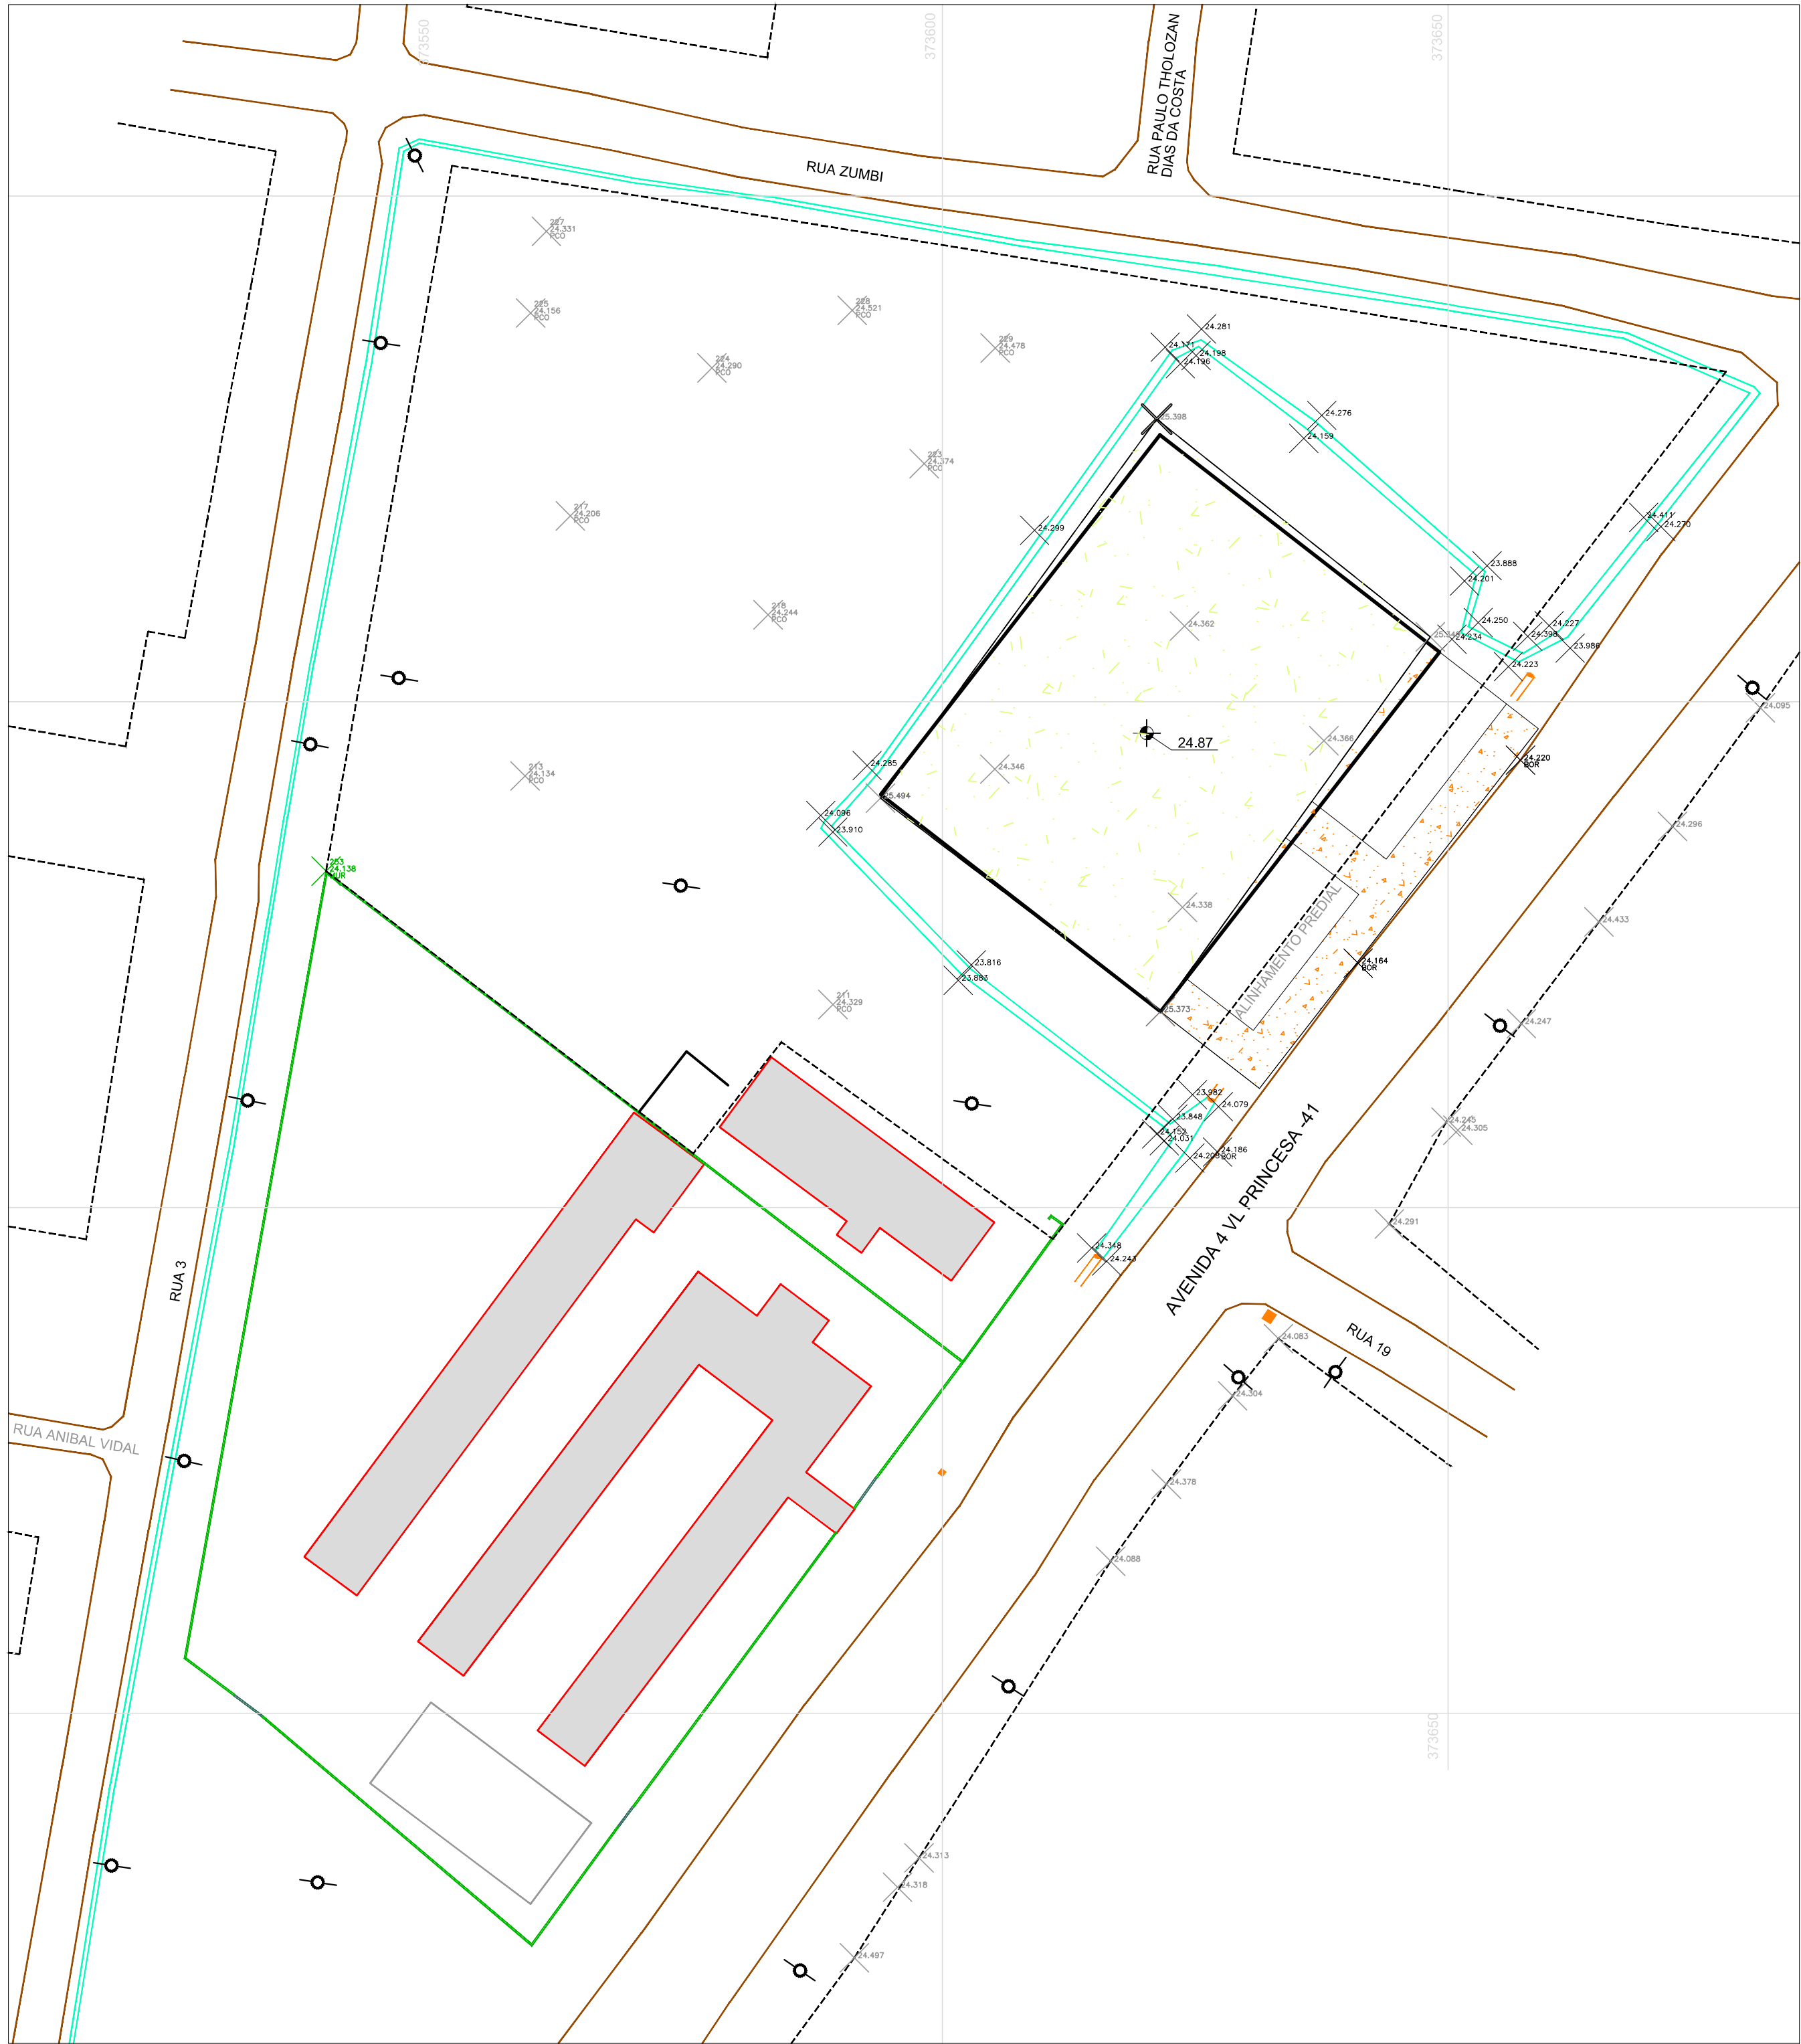

- CONVENÇÕES
- PORTÃO (PORTÃO)
 - MEIO FIO (MFI)
 - BORDA
 - ACESSO (ACE)
 - VALA (VAL)
 - TUBO
 - MURO (MUR)
 - CERCA (CER)
 - EDIFICAÇÃO DE ALVENARIA (EDA)
 - HIDRANTE (HID)
 - POSTE (POS)
 - PONTO DE ÔNIBUS
 - BOCA DE LOBO (BLG, BLO)
 - ORELHÃO (ORE)
 - ÁREA ATERRADA
 - ÁREA A SER ATERRADA
 - POLIGONAL IMPLANTAÇÃO 35x45m
 - ALINHAMENTO PREDIAL

DADOS TÉCNICOS

SISTEMA DE PROJEÇÃO UNIVERSAL
TRANSVERSA DE MERCATOR - U.T.M.
MERIDIANO CENTRAL - 51° W. Gr.
DATUM HORIZONTAL - SIRGAS 2000

CONVENÇÃO COTAS

ONDE 24.87=COTA DA ÁREA TERRAPLANADA
ONDE 24.67=COTA 0.00 DO ARQUITETÔNICO
ONDE 24.87=COTA 0.20 DO ARQUITETÔNICO



1 SITUAÇÃO
ESC: 1/5000



UNIDADE DE GERENCIAMENTO DE PROJETOS

| | | |
|--|--|-----------|
| PROGRAMA PROINFÂNCIA - PROJETO TIPO 2 | | Data |
| EMEI VILA PRINCESA | | JAN/ 2016 |
| AVENIDA 4 VL PRINCESA, S/Nº - VILA PRINCESA | | Escala |
| PLANTA DE SITUAÇÃO / LOCALIZAÇÃO | | 1 / 500 |
| EQUIPE TÉCNICA DA UGP | | Prancha |
| Arq. Elise Lopes Dutra - CAU RS A46844-4 Arq. Estela Azeredo Halpern - CAU RS A42815-9 Engº. Civil Mirela Silveira de Faria - CREA RS 146401 Engº. Civil Vinicius Ferreira - CREA RS 150330 | | 01/02 |

Av. Ferreira Viana, nº. 1135, Areal, CEP 96085-000, Pelotas/RS - Tel.: (053) 3227 15 13
Site: www.pelotas.rs.gov.br - E-mail: ugp@pelotas.com.br

2 LOCALIZAÇÃO
ESC: 1/500