

| DATA | RESP. |
|------------|---------|
| 29/08/2012 | WEB |
| 08/11/2012 | GENERAL |
| 09/11/2015 | GENERAL |
| | CONF |

1 - VERSÃO DE - REVISÃO ORINAL.

2 - ASSESSORIA TÉCNICA EM ARQUITETURA, ENGENHARIA, PROJETO E GERENCIAMENTO DE OBRAS - PROJETO DE INTERIORES DE UMA UNIDADE DE ATENDIMENTO DE UPA NÍVEL I - PREFEITURA MUNICIPAL DE PELotas - SECRETARIA DE SAÚDE.

3 - REVISÃO GERAL, FUNDAÇÃO CAVALHEIR.

4 - Alterações de materiais: MDF, M2, M3.

5 - Realização para a realização de projetos, orçamento, orç. etc.


























M18 FARMACIA
QUANTIDADE: 01 unid.




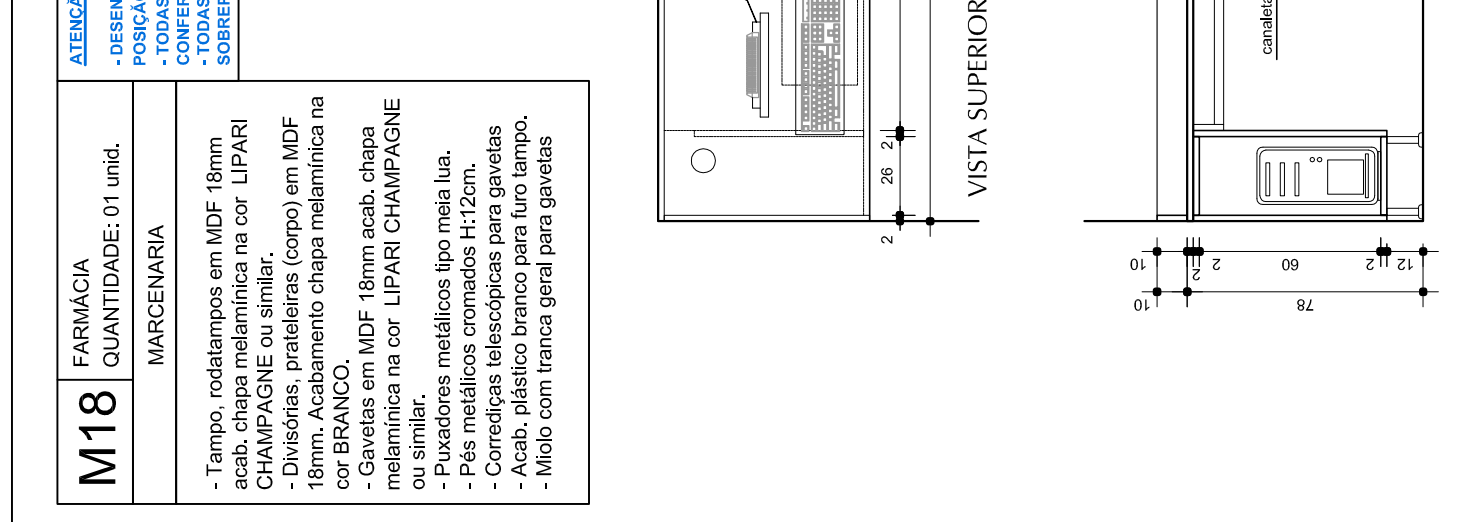

M17 SALA DE OBSERVAÇÃO PED.
QUANTIDADE: 01 unid.




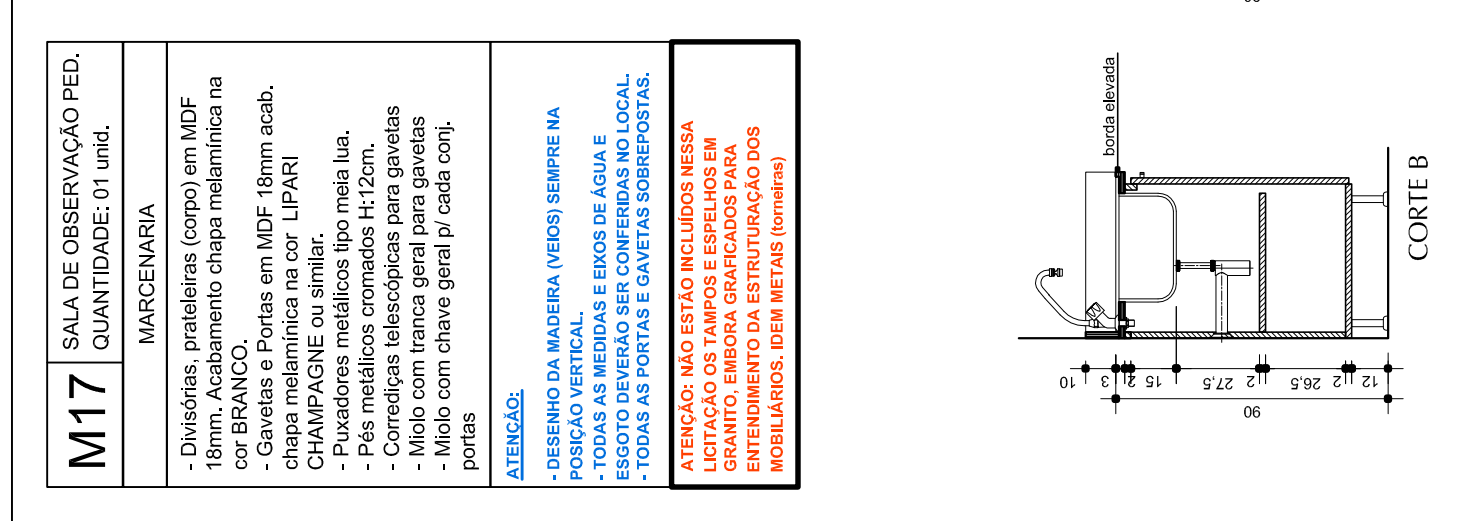

M16 PAINEL PARA TV
QUANTIDADE: 01 unid.




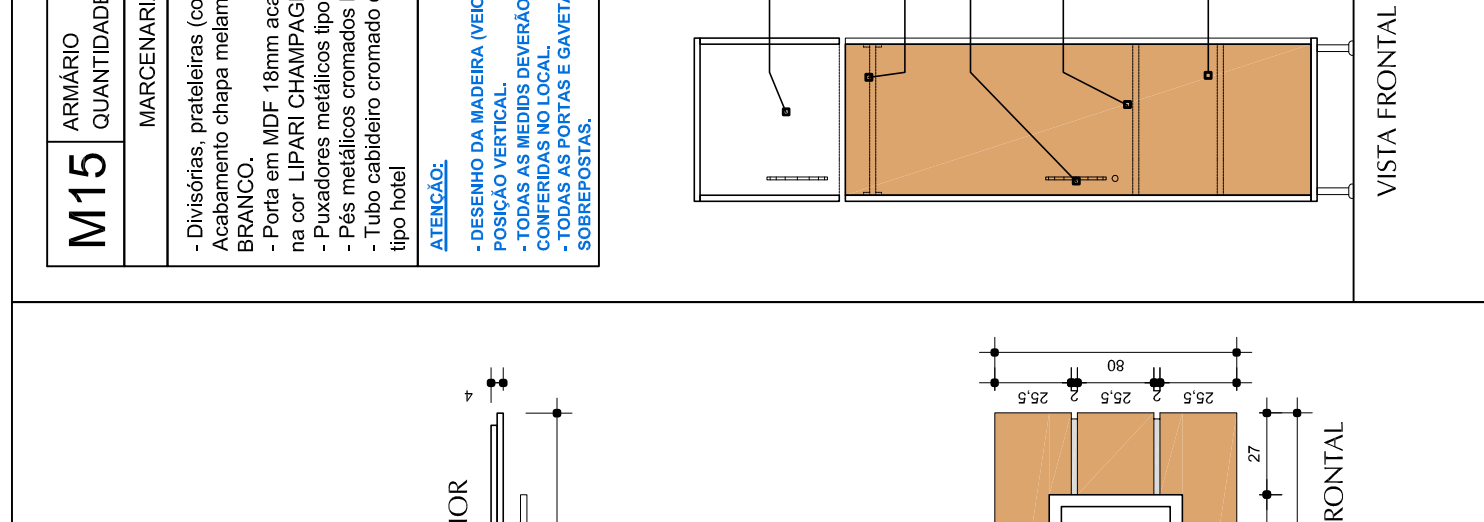

M15 ARMÁRIO
QUANTIDADE: 01 unid.




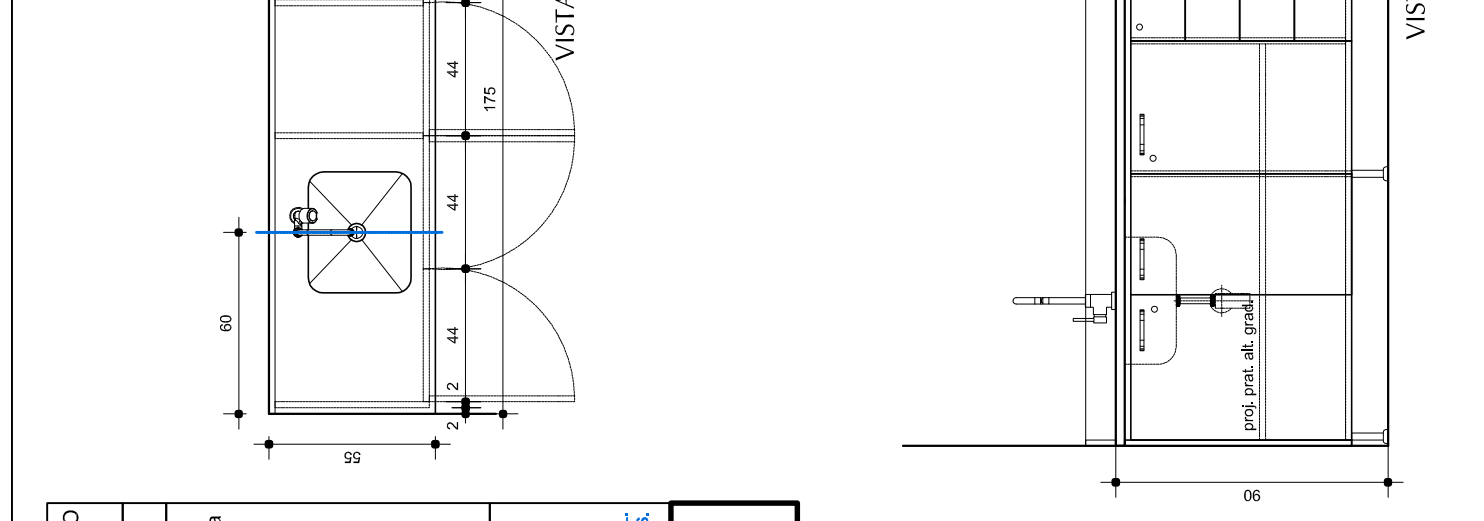

M14 SALA DE OBSERVAÇÃO ADULTO
QUANTIDADE: 01 unid.



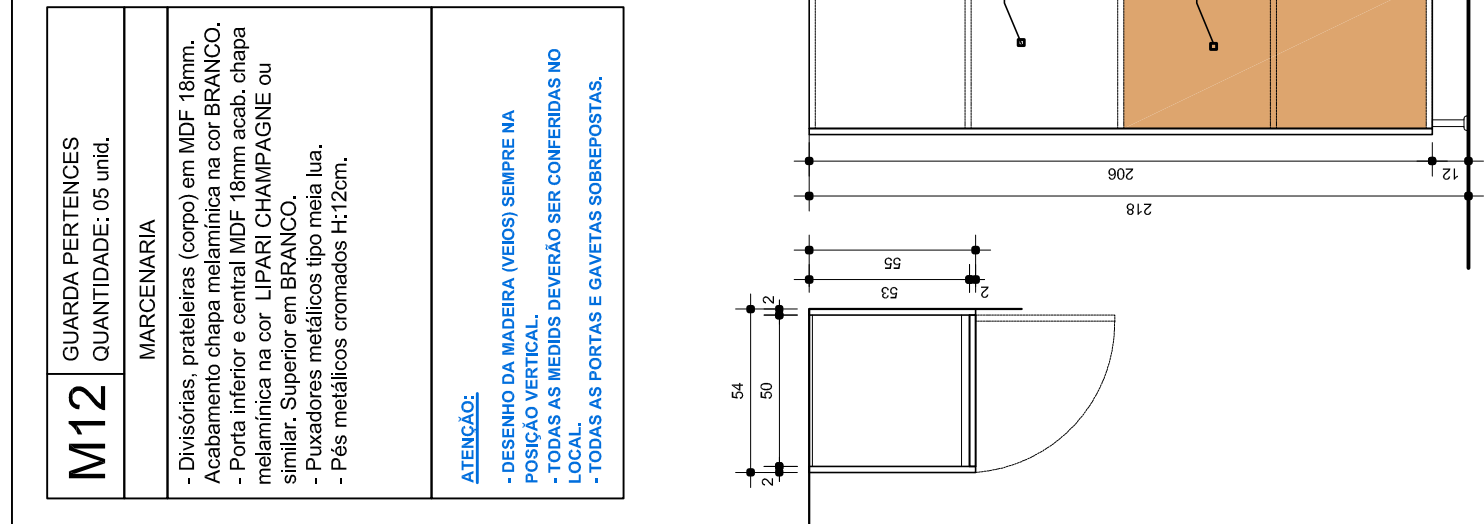











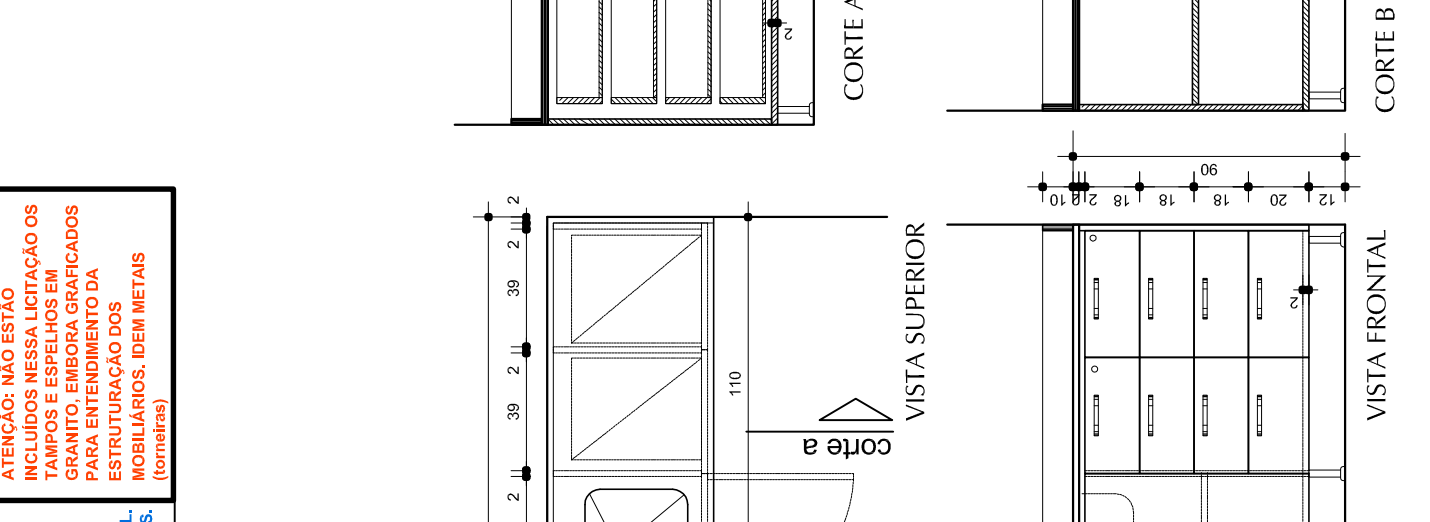

M22 COPIA
QUANTIDADE: 01 unid.




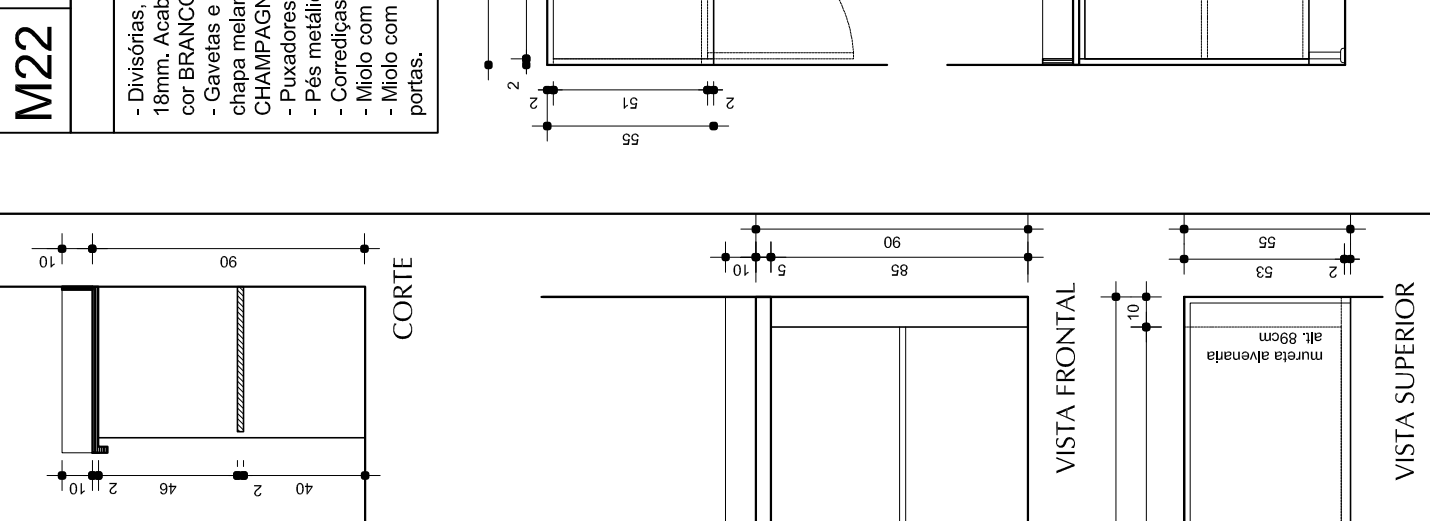

M21 ARMAZ. E DISTR. MAT.
QUANTIDADE: 01 unid.




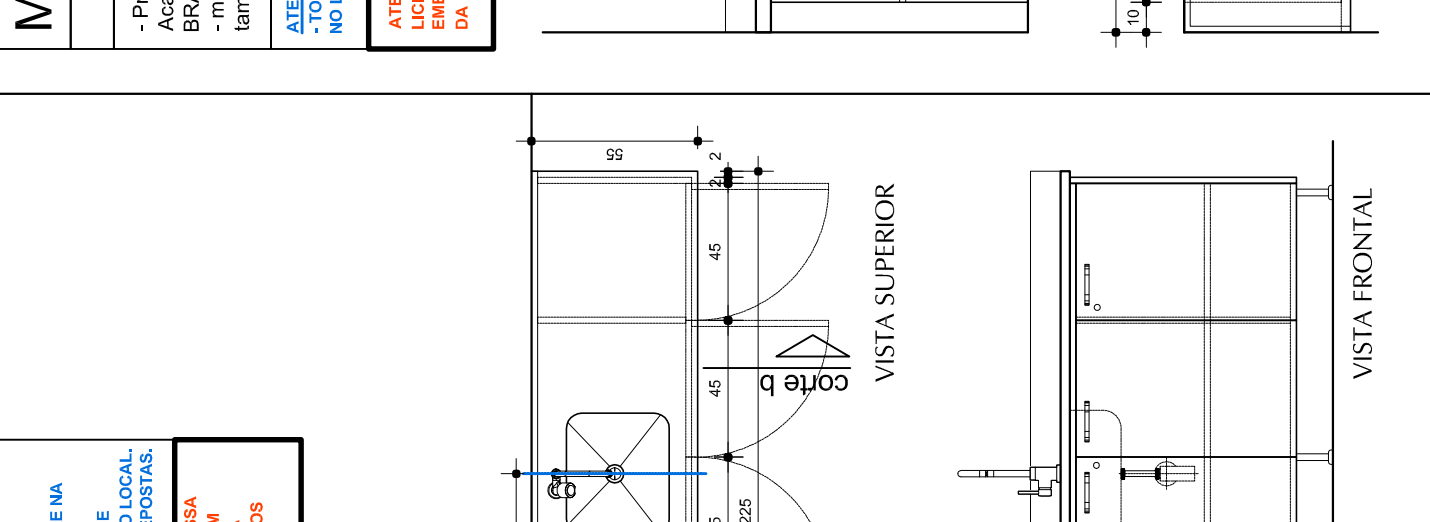

M20 SALA DE APLIC. MEDIC. REDRATI
QUANTIDADE: 01 unid.




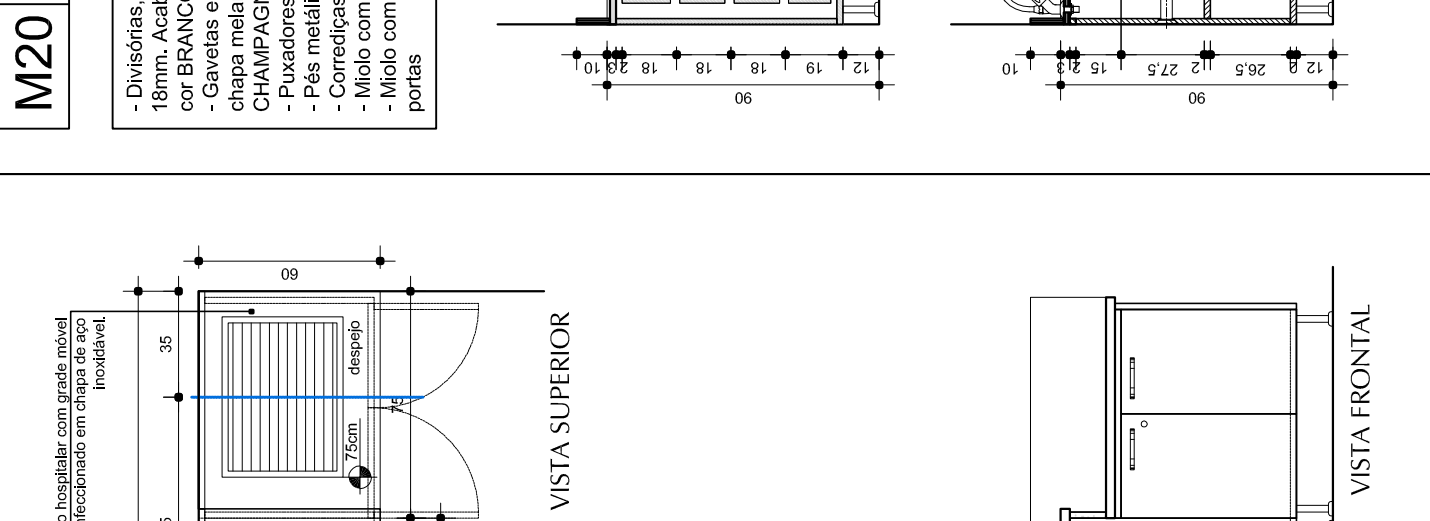

M19 SALA DE GESSO
QUANTIDADE: 01 unid.









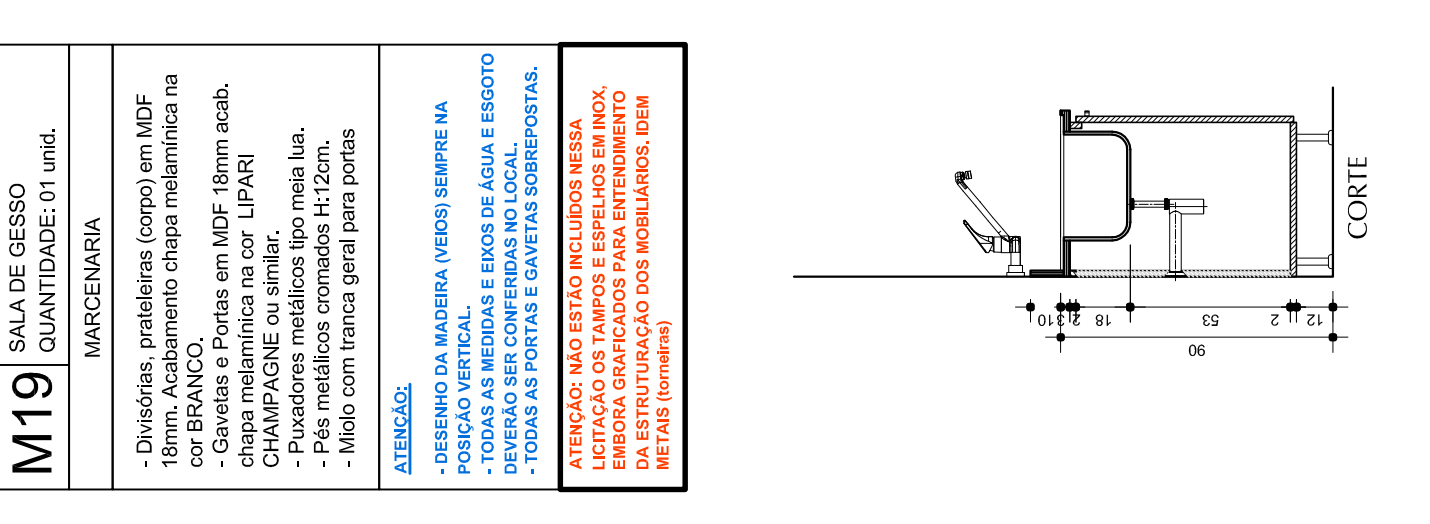

M26 SALA DE OBSERVAÇÃO
QUANTIDADE: 08 unidades



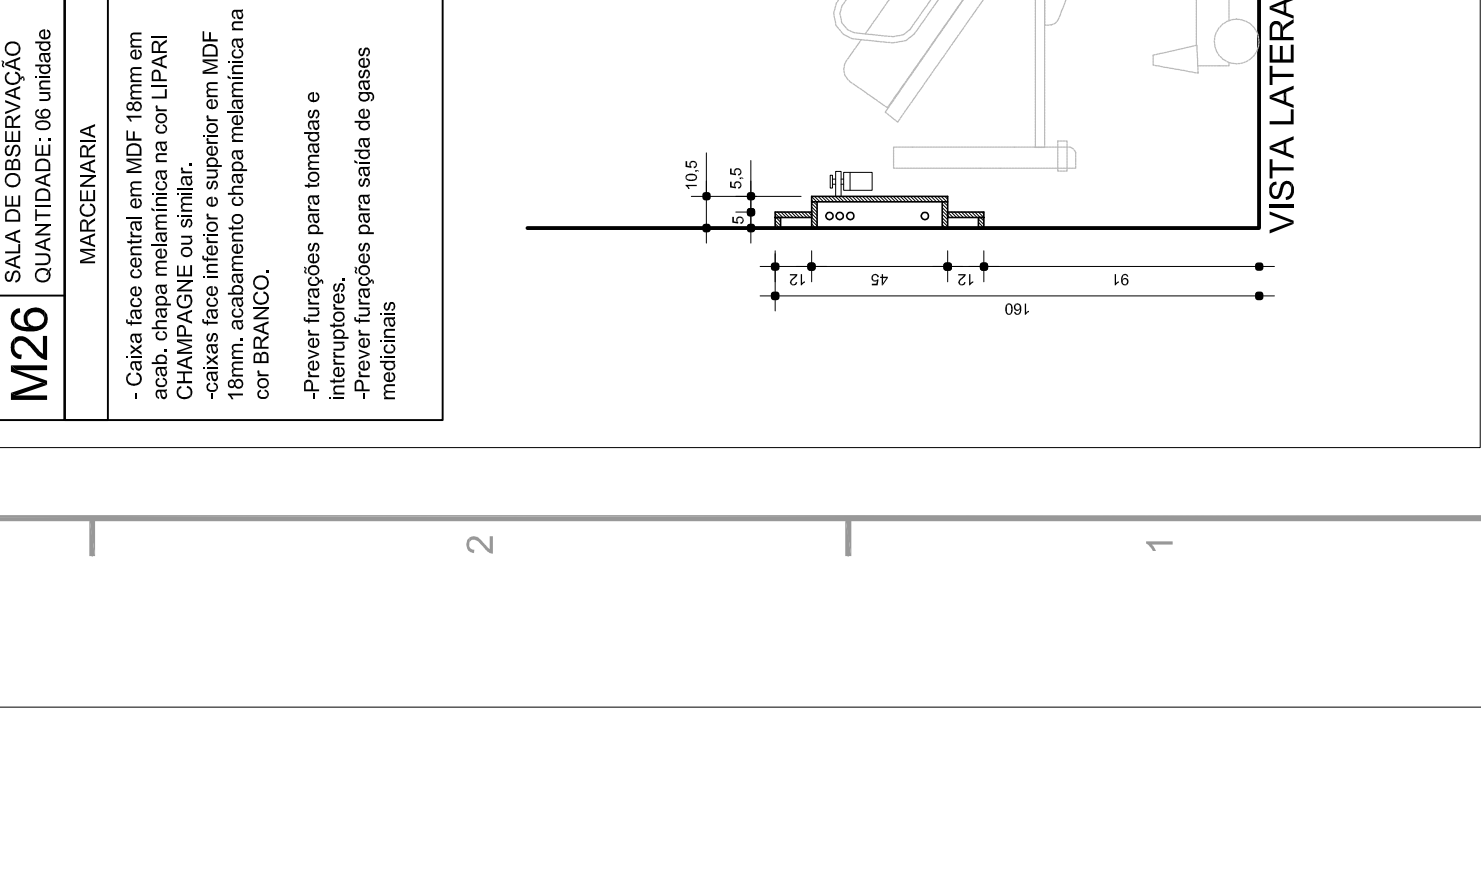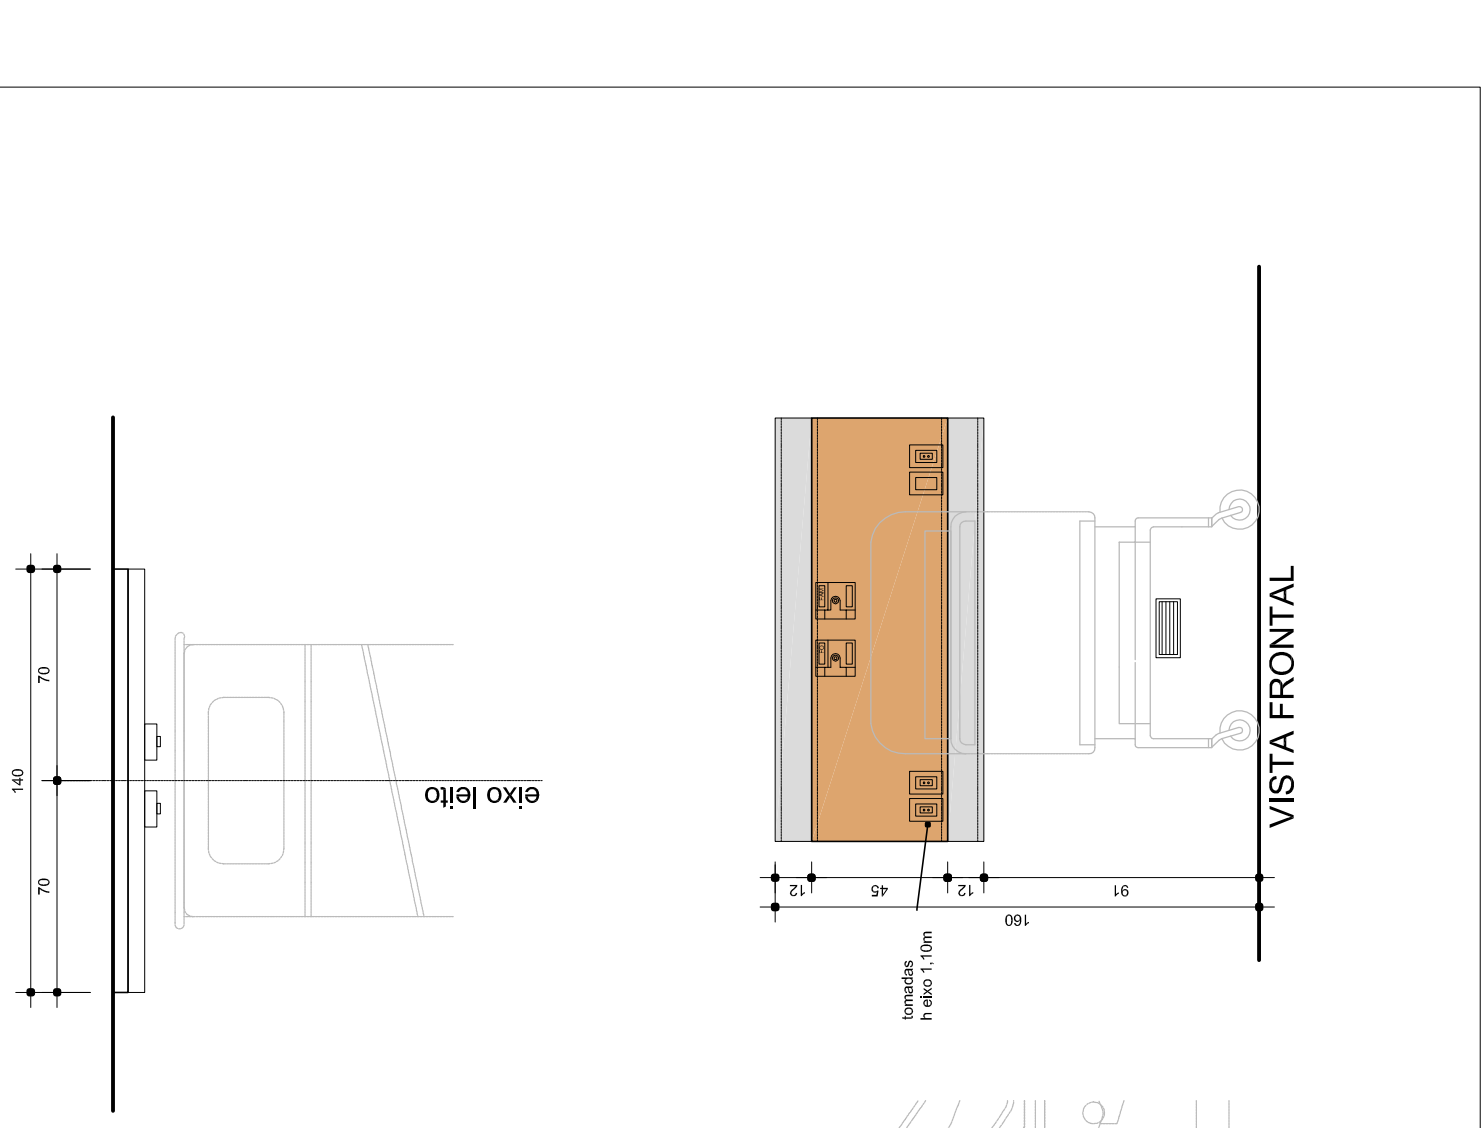 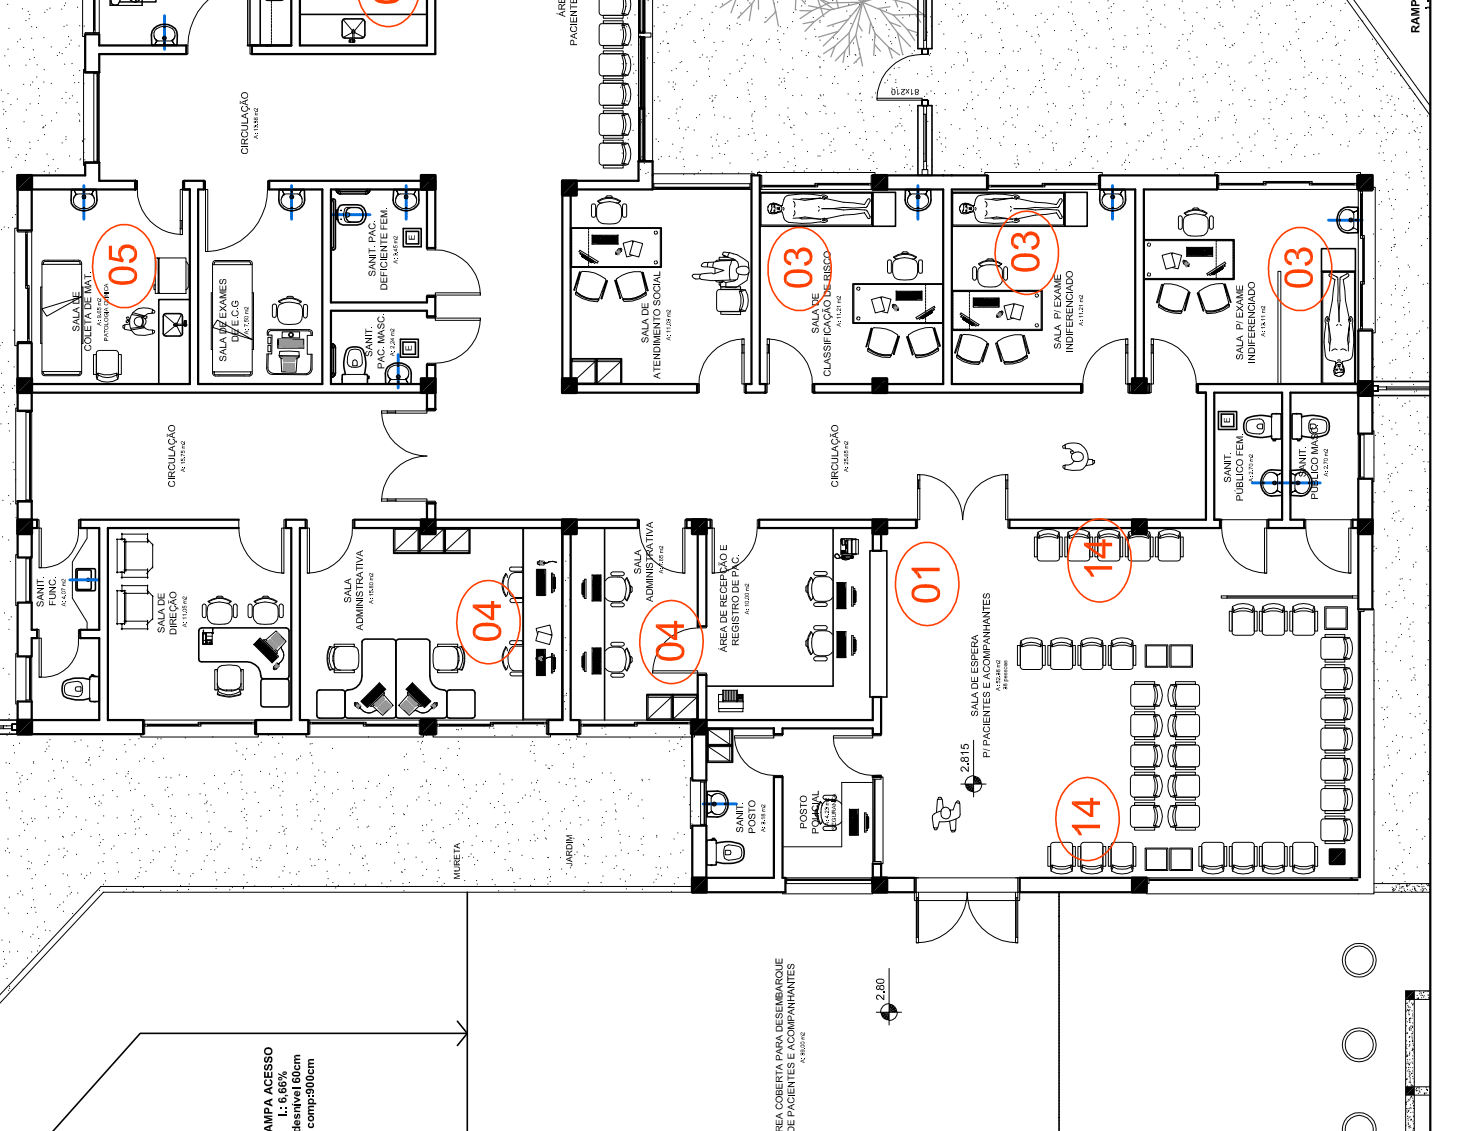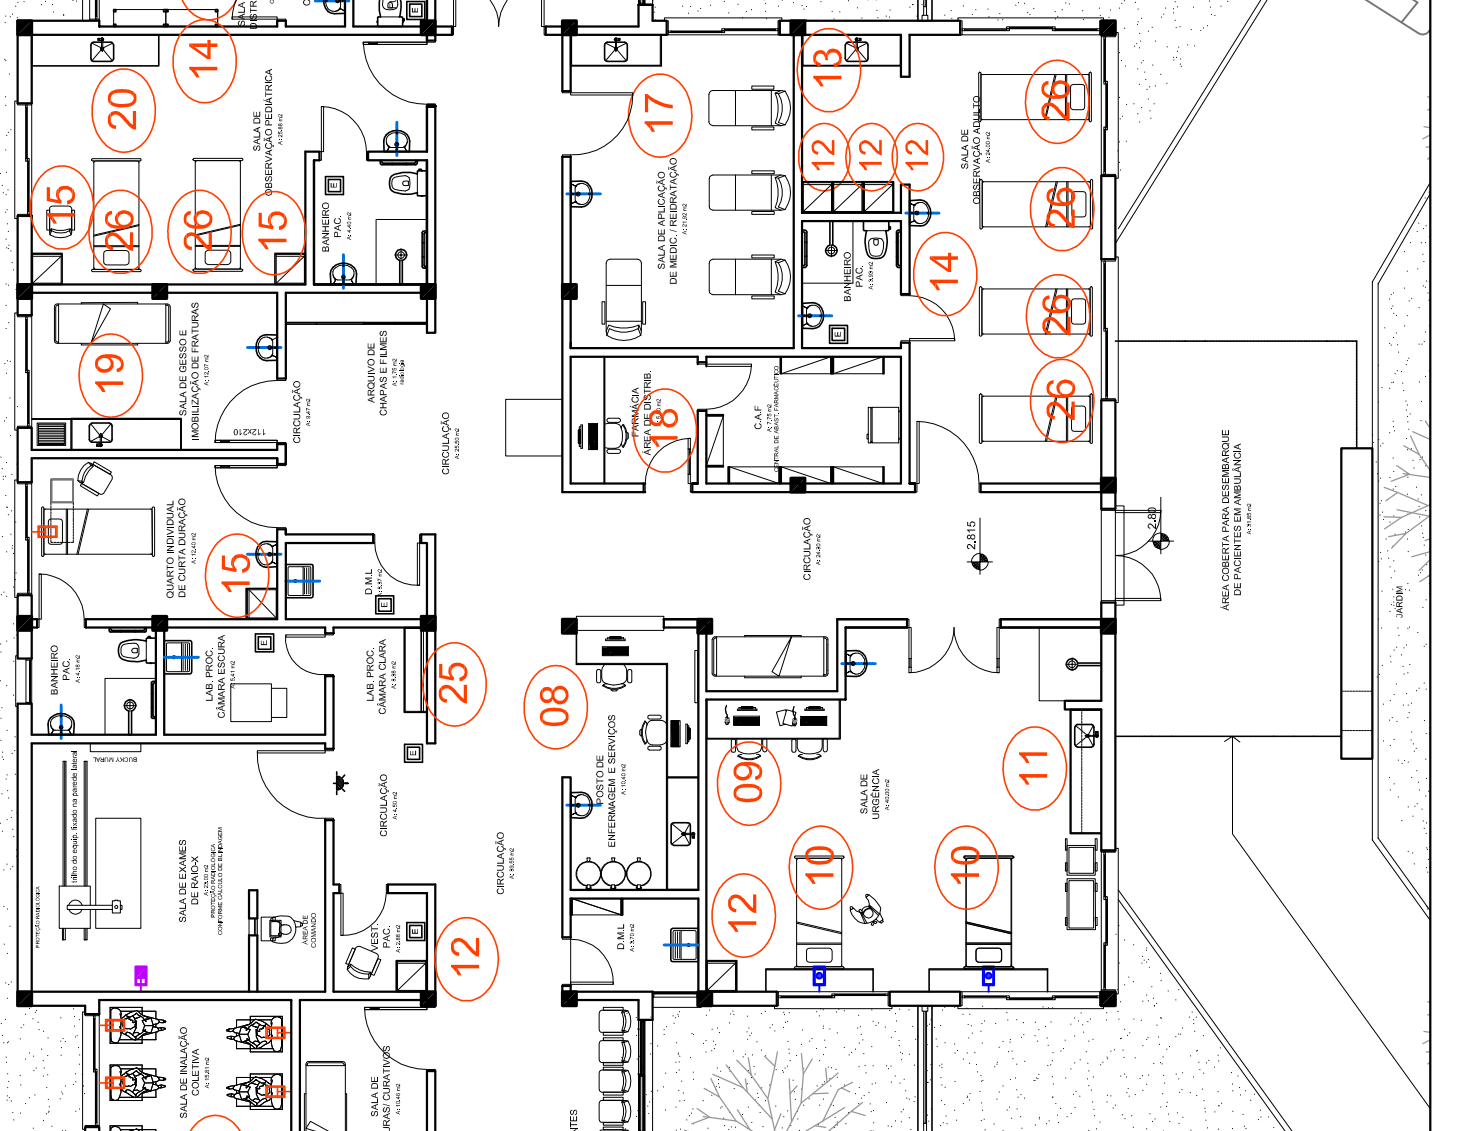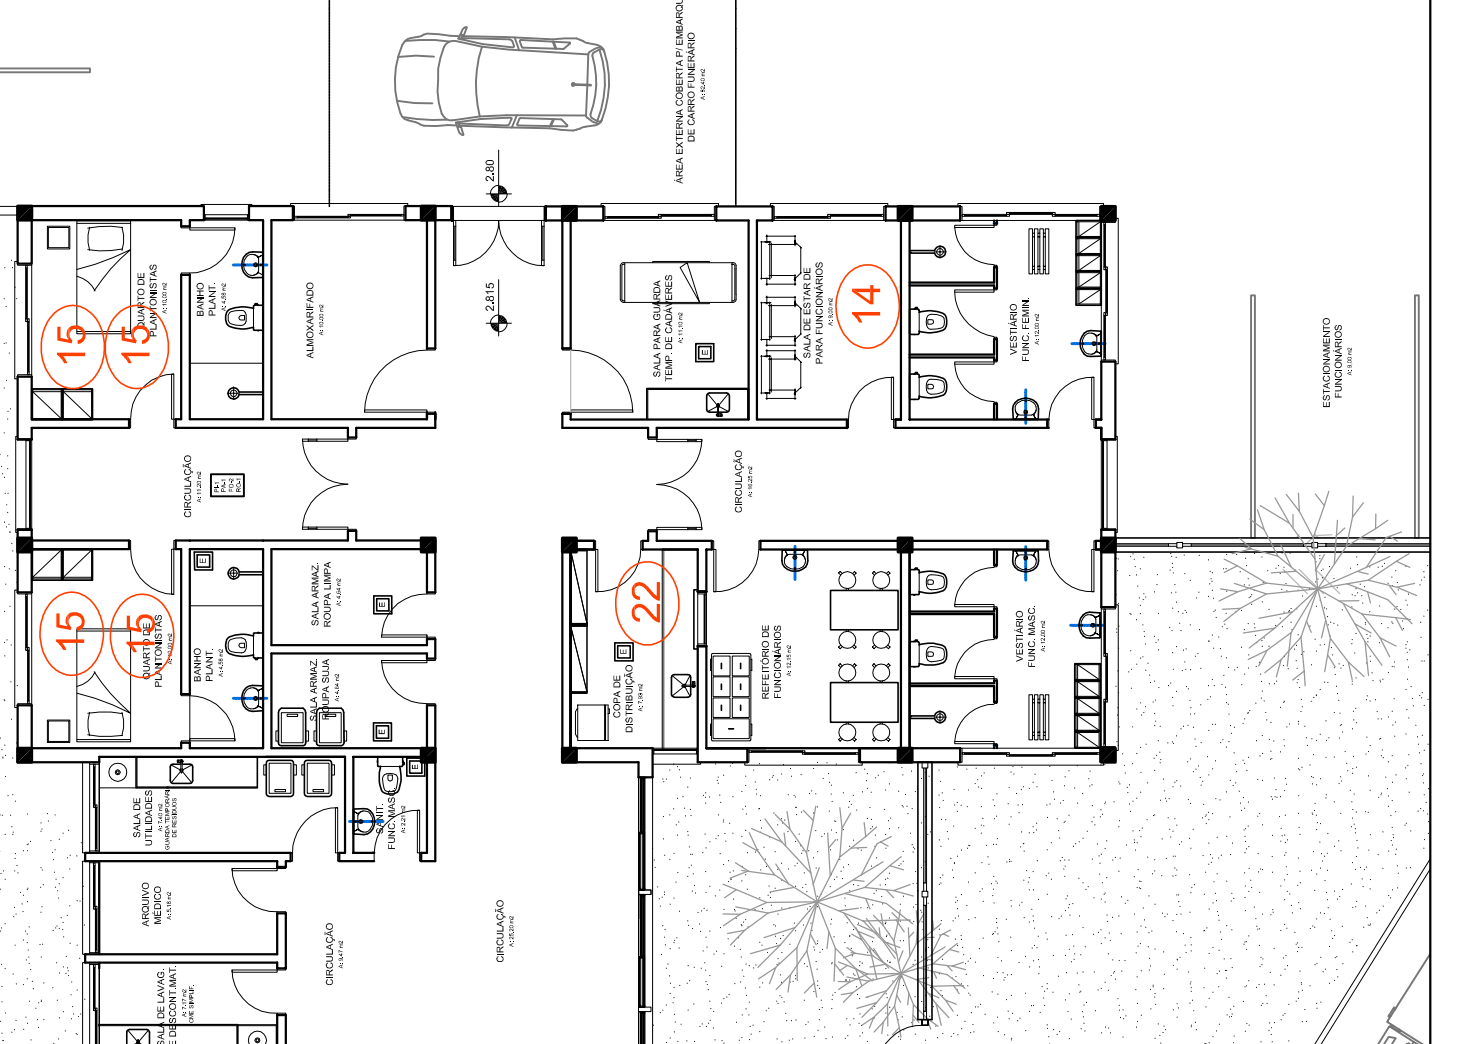

BADERMANN
Projeto Arquitetônico e Executivo - UPA NÍVEL I
Prefeitura Municipal de Pelotas - Secretaria de Saúde
Rua: ...

15
Unidade de Pronto Atendimento - UPA Nível I
DETALHAMENTO DE MOBILIÁRIO 2