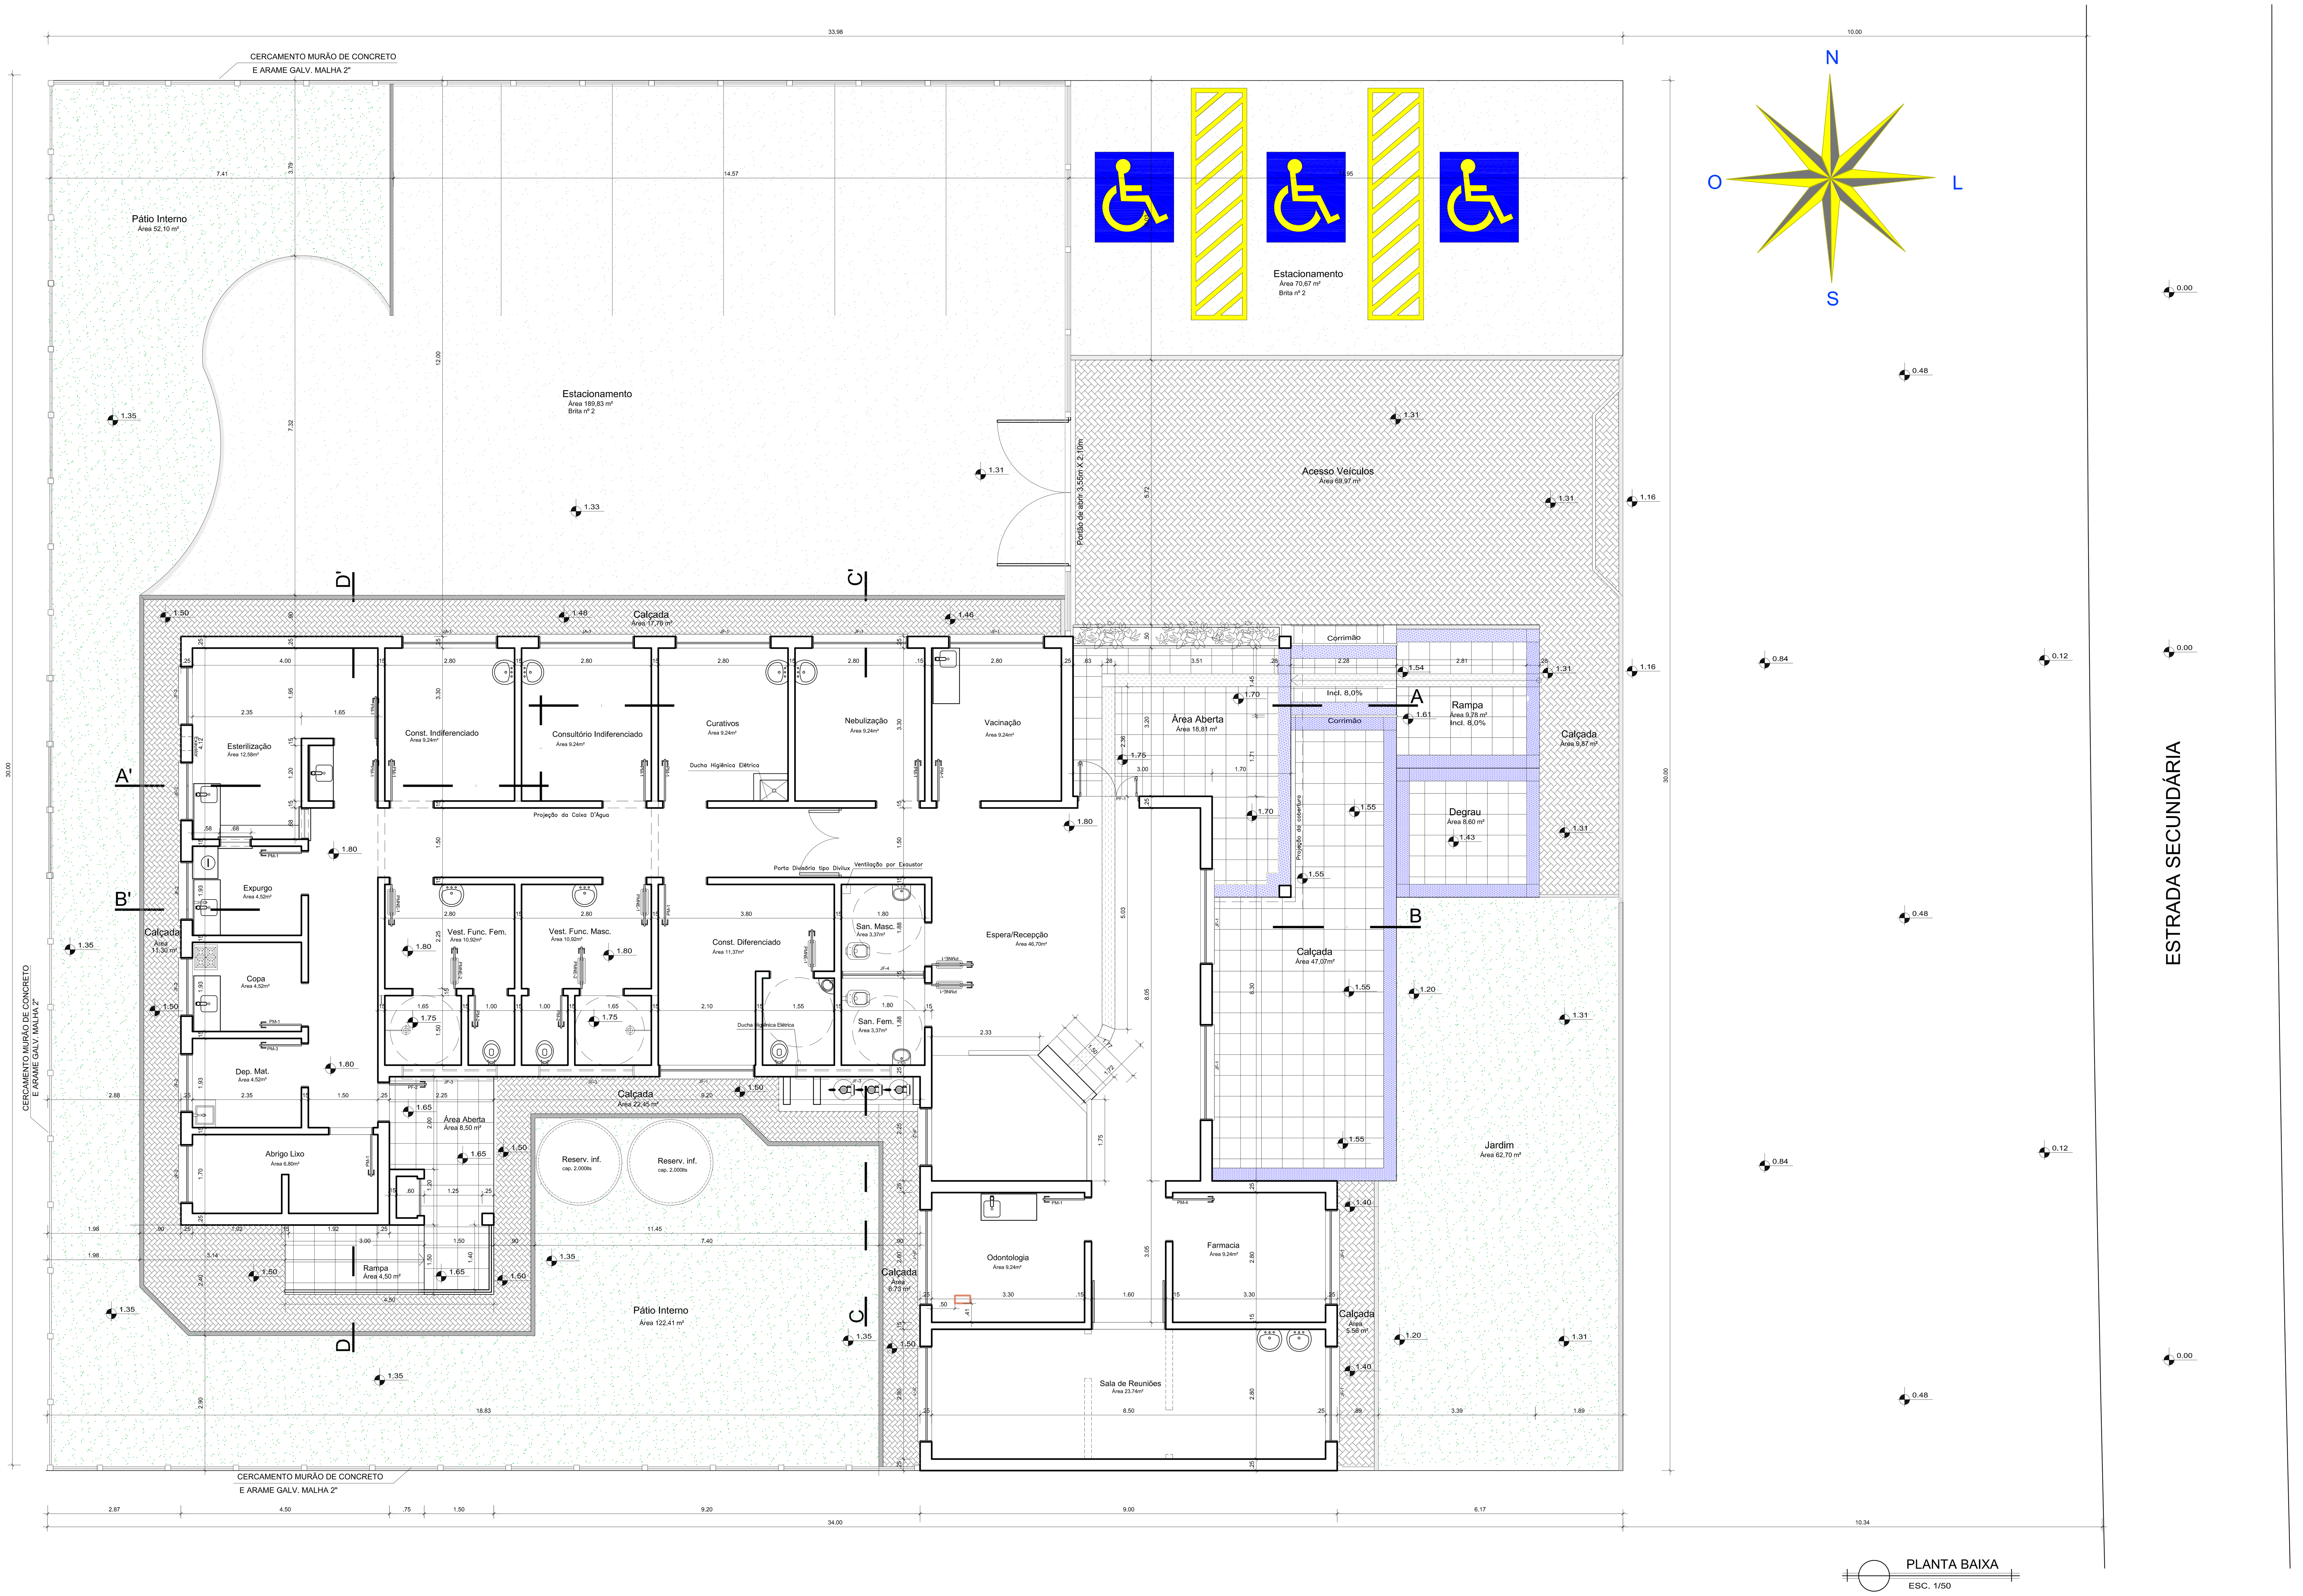


| QUADRO DE ÁREAS | |
|---|---|
| ÁREA DO TERRENO | 1020,00 m² |
| ÁREA CONSTRUÍDA | 316,10 m² |
| T.O. | 31,00 % |

## LEGENDA

- Piso Tátil de ALERTA em Ladrilho Hidráulico
- Piso Tátil DIRECIONAL em Ladrilho Hidráulico
- Piso ladrilho hidráulico
- Piso cerâmico 40*40 cm
- Piso bloquete de concreto e= 8cm
- Cobertura com leiva de campo
- Placa de Sinalização Vertical para Pessoas Portadoras de Necessidades

Obs: Os corrimãos terão duas alturas uma com 92cm e a outra 70cm de altura.

PREFEITURA MUNICIPAL DE PELOTAS
SECRETARIA MUNICIPAL DE SAUDE
**UBS VILA NOVA**
SÉTIMO DISTRITO DO MUNICÍPIO DE PELOTAS

PROJETO ARQUITETÔNICO
PLANTA BAIXA COTADA

PRANCHA
02/10

SECRETÁRIA MUNICIPAL DE SAÚDE
ARITA BERGMANN

ESTAGIÁRIOS SMS
Acad. GABRIELA SCHINLER

PROJETO:
SECRETARIA DE OBRAS PÚBLICAS
DIVISÃO DE PROJETOS DE ARQUITETURA
Arq. LÍVIA BERGHETTI DANTAS - CREA 155548

RESP. ADEQUAÇÕES E ALTERAÇÕES:

DATA
JULHO/2015
REVISÃO:

ESCALAS
1/50