


1 PROJETO DE DRENAGEM TRECHO 1

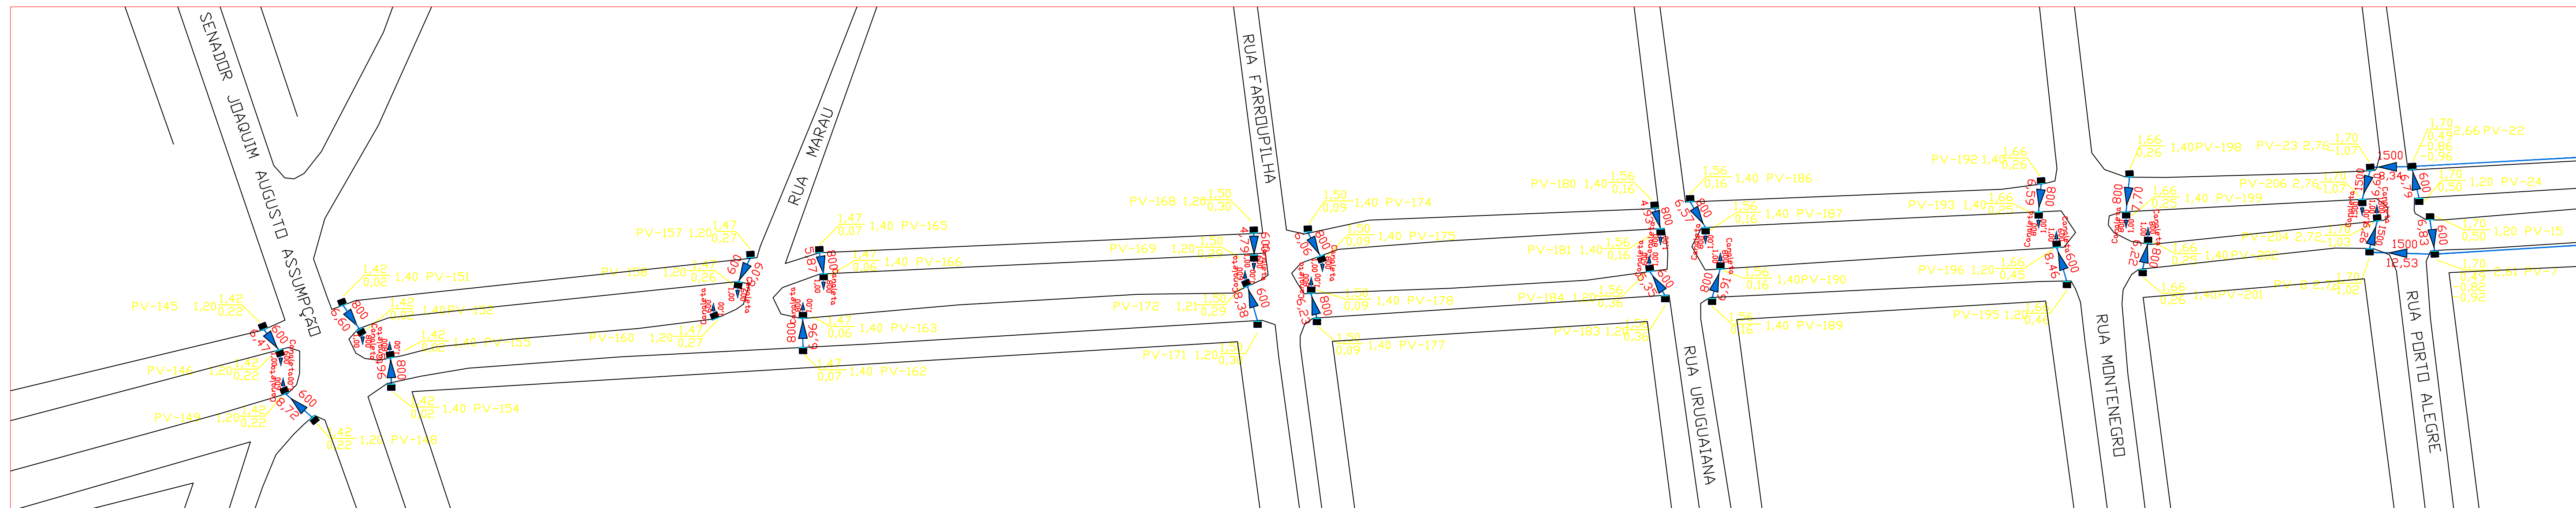

2 PROJETO DE DREMAGEM TRECHO 2



Escala

1 / 500

Prancha
5/2

Data
JAN/2016