
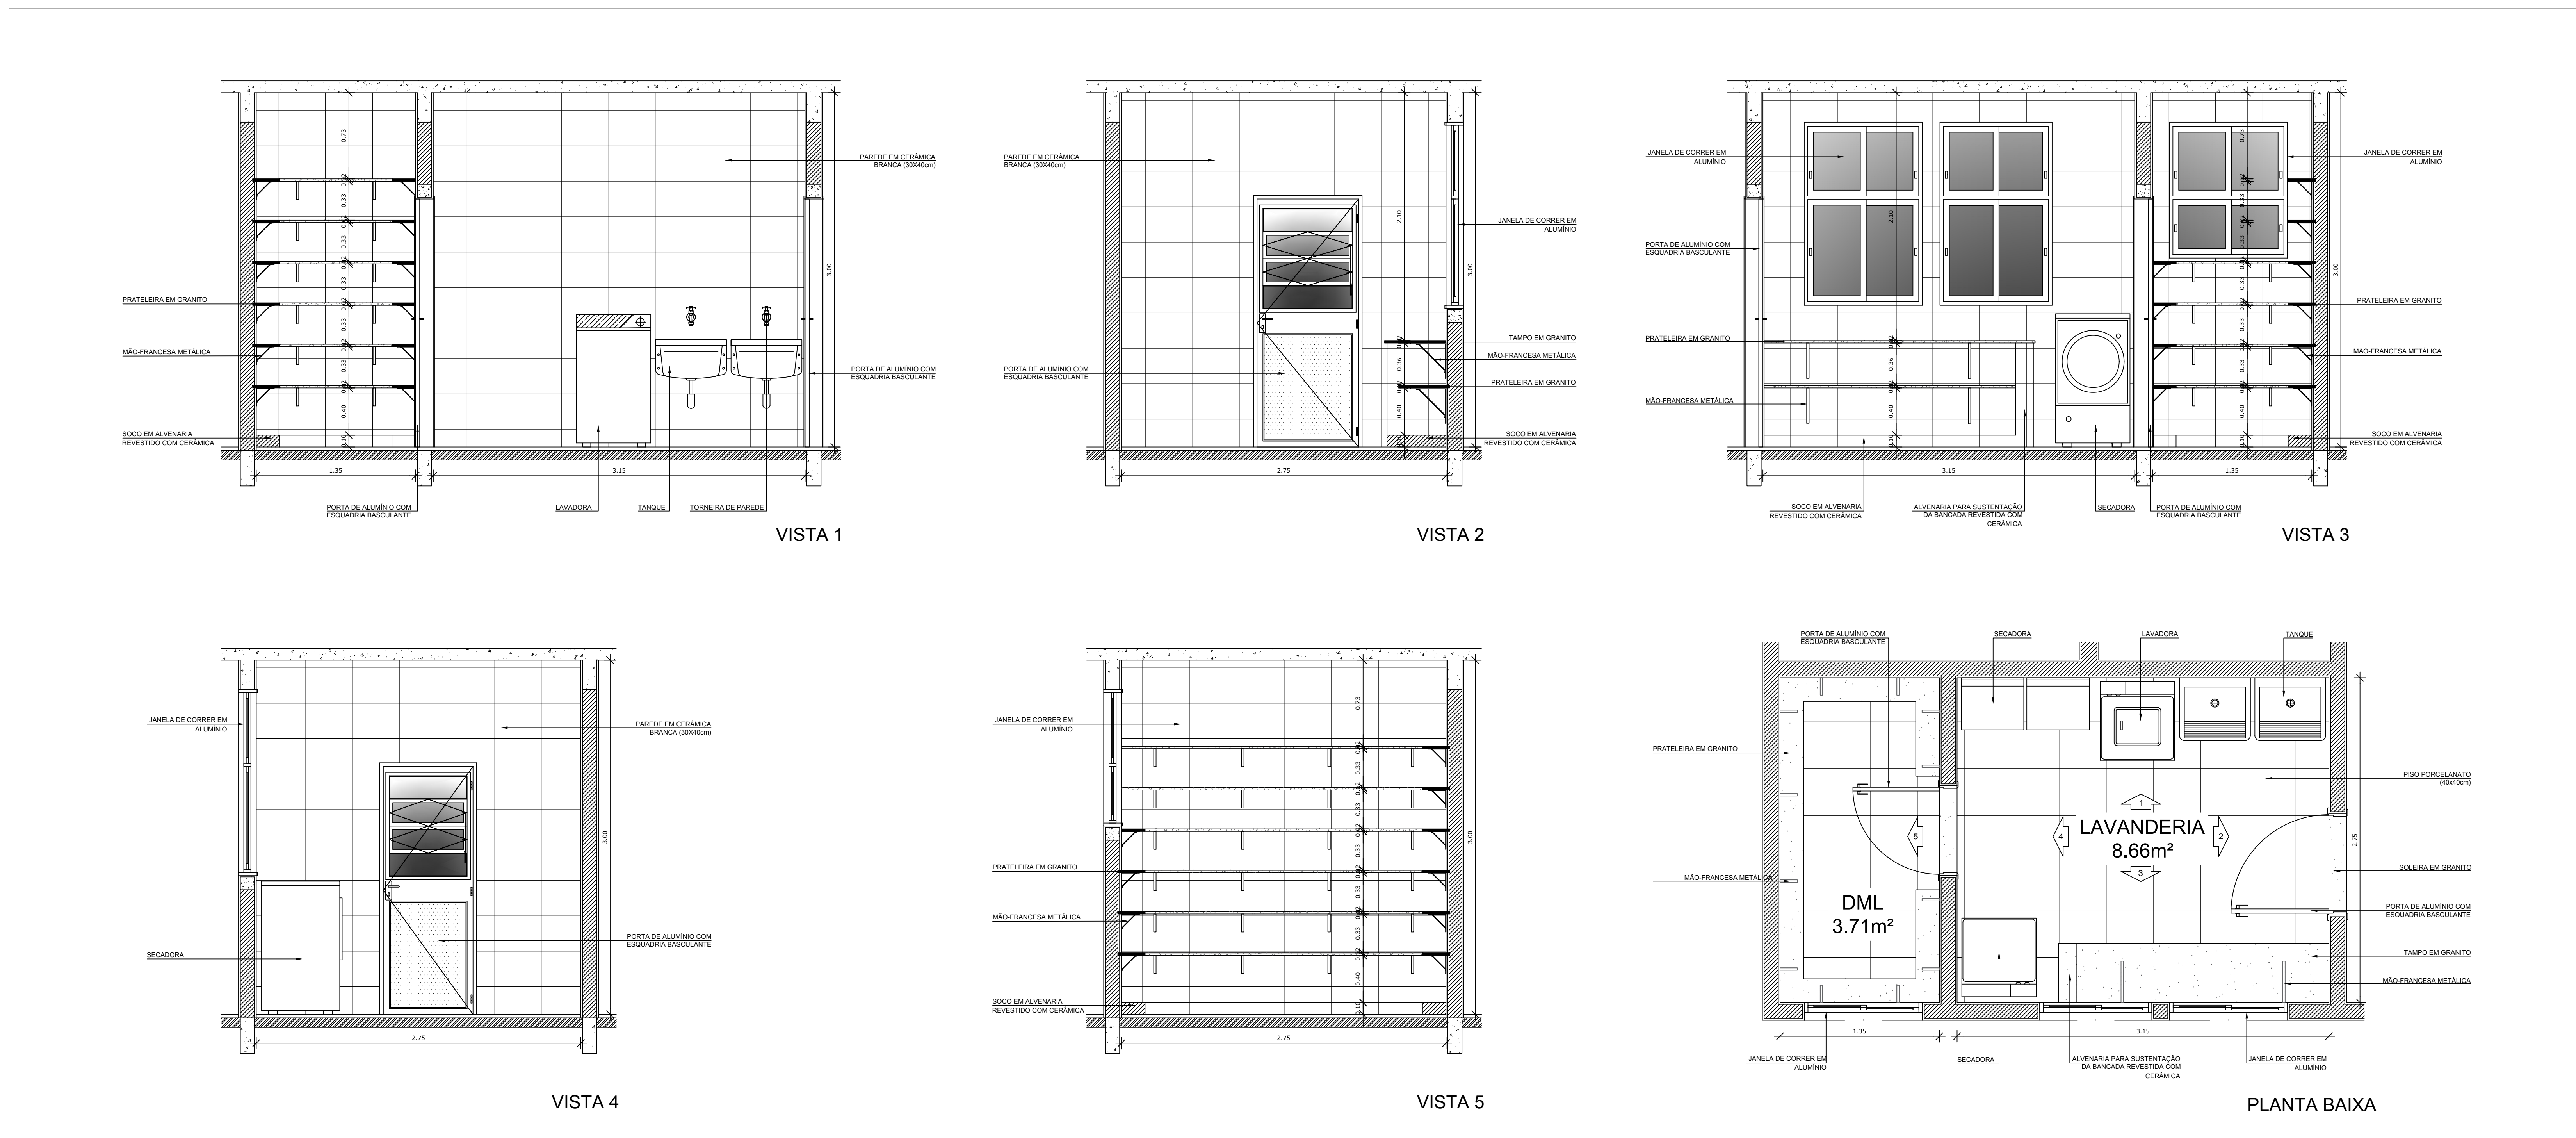
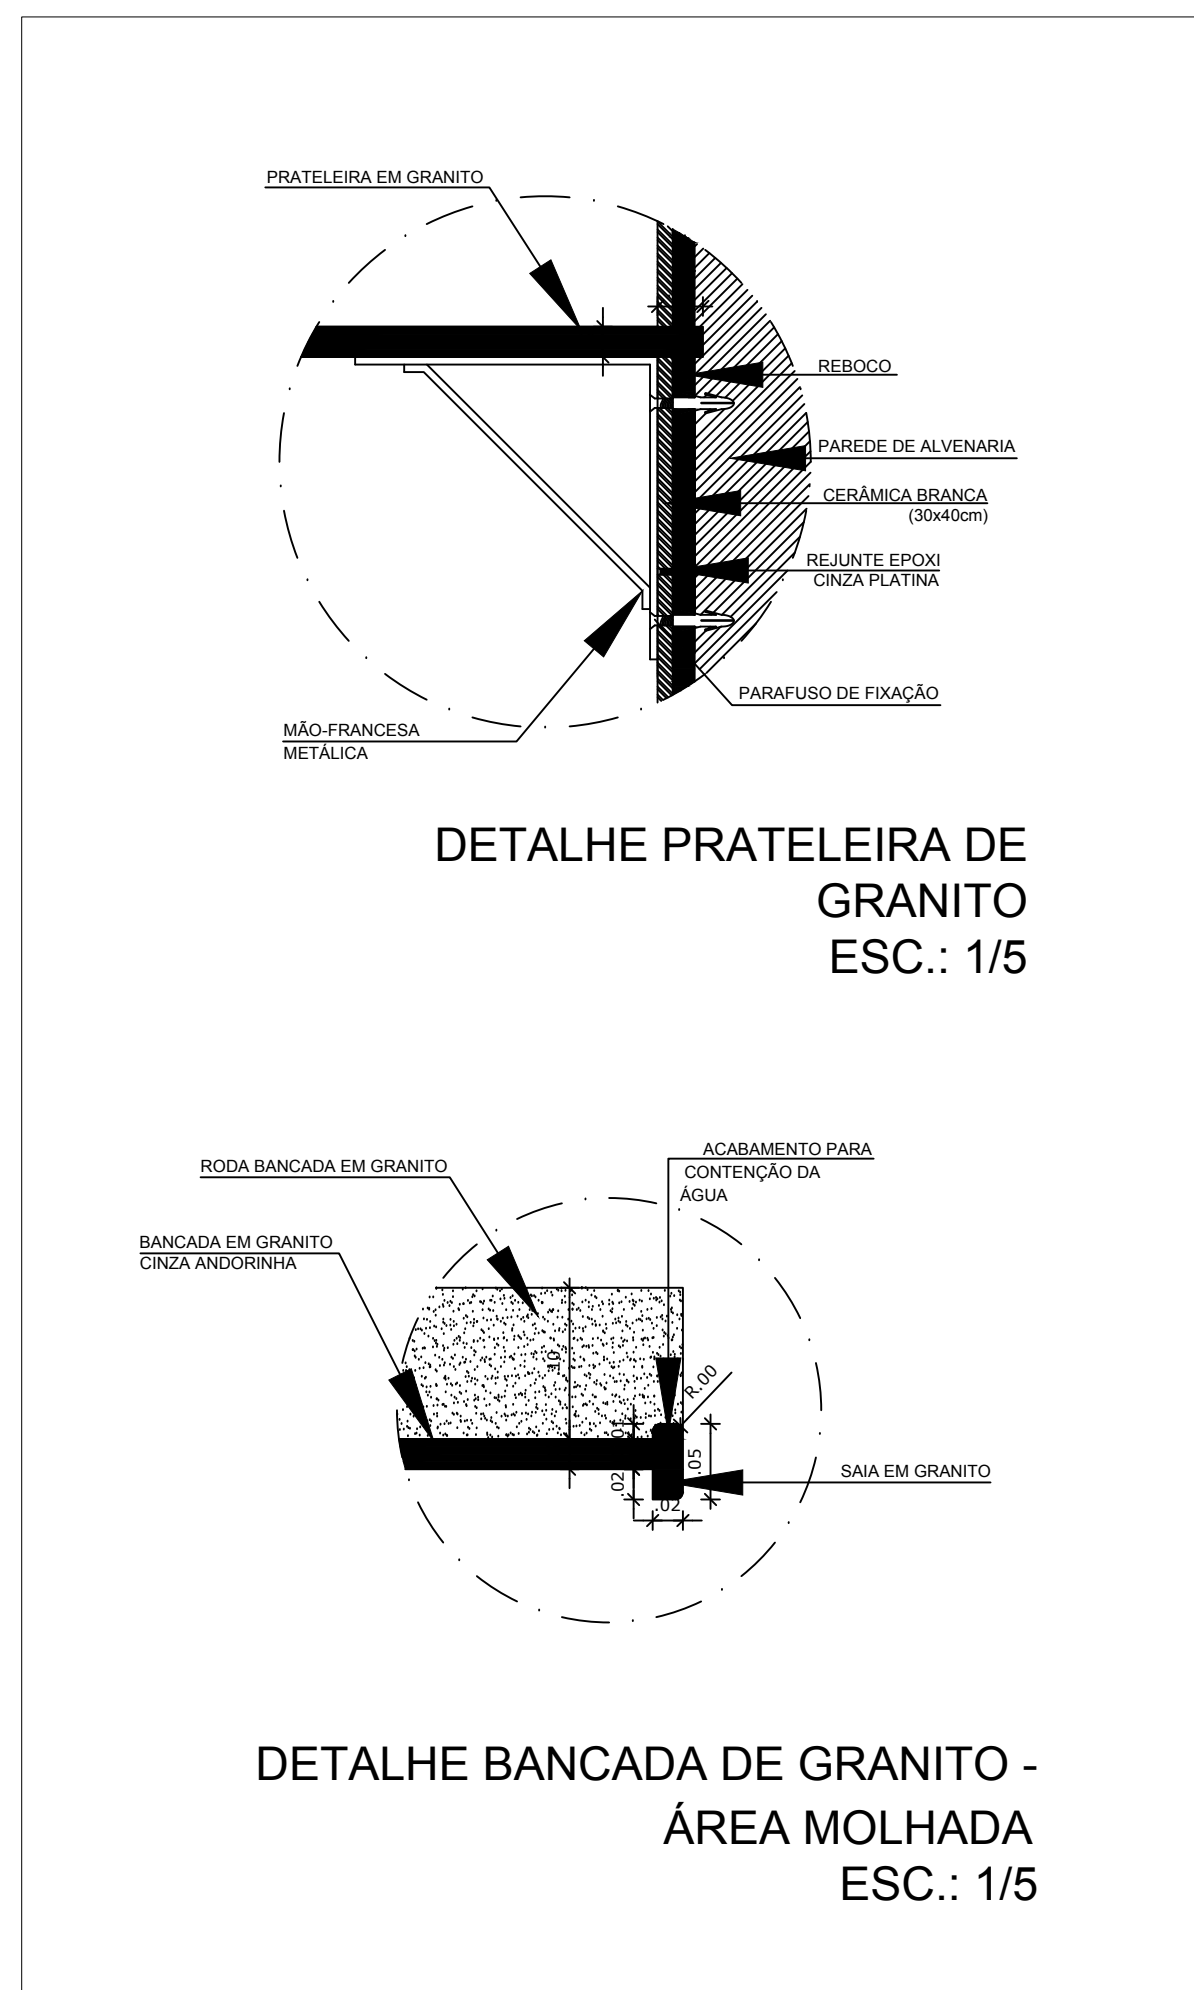


A0

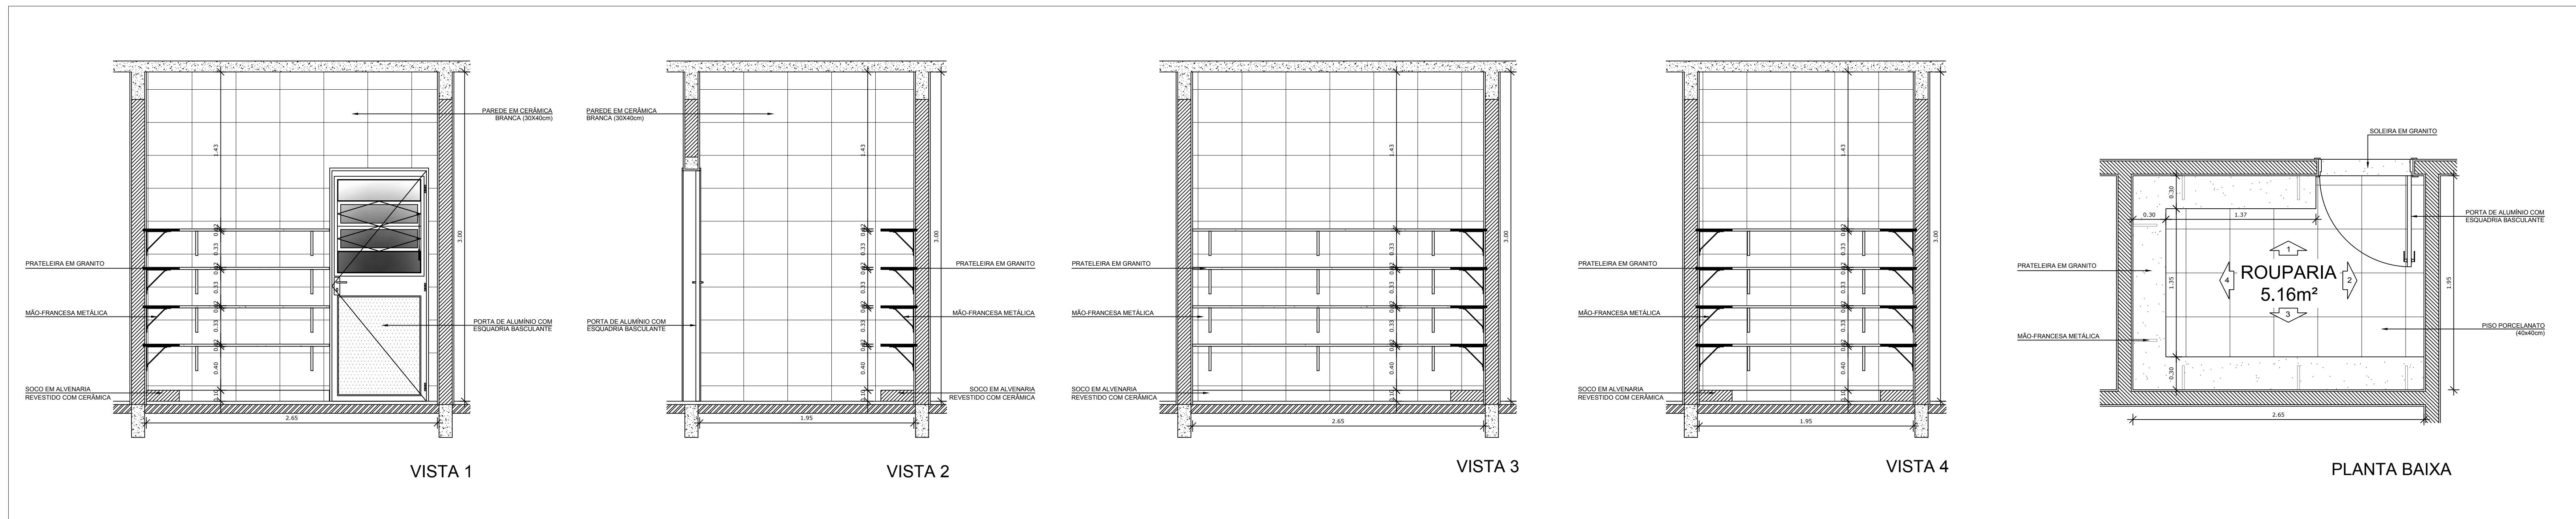

REVISÃO	DATA	RESPONSÁVEL	OBSERVAÇÃO
PREFEITURA MUNICIPAL DE PELOTAS SECRETARIA MUNICIPAL DA EDUCAÇÃO DEPARTAMENTO DE PLANEJAMENTO E ENGENHARIA			
EMEI HERBERT JOSE DE SOUZA			
SECRETÁRIO MUNICIPAL DA EDUCAÇÃO			
PROJETO: Fernanda Fernandes M. Oliveira CREA: RS174498			
PROJETO: PROJETO ARQUITETÔNICO			PRANCHA:
ENDEREÇO: Av. Leopoldo Brod, 3220 - Pestano			PA-07
CONTEÚDO: Detalhe - Rouparia, Lavanderia			
LOCAL E DATA: Pelotas, outubro de 2016.			ESCALA: 1/25