


MAPA DE ESQUADRIAS					
LEGENDA DE PORTAS					
REF.	Dimensões (cm)	Quantidade	TIPO	AMBIENTES	
PM1	80 x 210	02	01 folha, de abrir, lisa, em madeira	Sala dos professores, Direção, Circulação	
PM2	160 x 210	01	02 folhas, de abrir, com visor de vidro 6mm	Área coberta	
PM3	60 x 160	03	01 folha, de abrir, em madeira, c/ revestimento em laminado texturizado	sanitário	
PM4	90 x 210	02	01 folha, de abrir, em madeira, c/ chapa e barra metálica	Sanitários PNE	
BANDEIRA	90 x 65	02	01 folha, maxim-ar, em madeira, c/ vidro 6mm	Sanitários PNE	

REF.	Dimensões (cm)	Quantidade	TIPO	AMBIENTES
PF1	150 x 210	01	02 folhas, de abrir, em ferro, vidro temperado 6mm e tela metálica	Acesso principal e pátios
PF2	80 x 210	10	01 folha, de abrir, em ferro, vidro temperado 6mm e tela metálica	Acesso dos berçários ao pátio
PA01	80 x 210	06	01 folha, de abrir, em alumínio com basculante	Despensa/Rouparia/Cozinha
PA02	2x-50 x 170	01	02 folhas, de abrir, em alumínio com veneziana	Casa do Gás
PJA03	150 x 240	08	2 folhas de correr, em alumínio anodizado na cor preta e vidro temperado de 6mm	Fechamento dos vão das áreas abertas

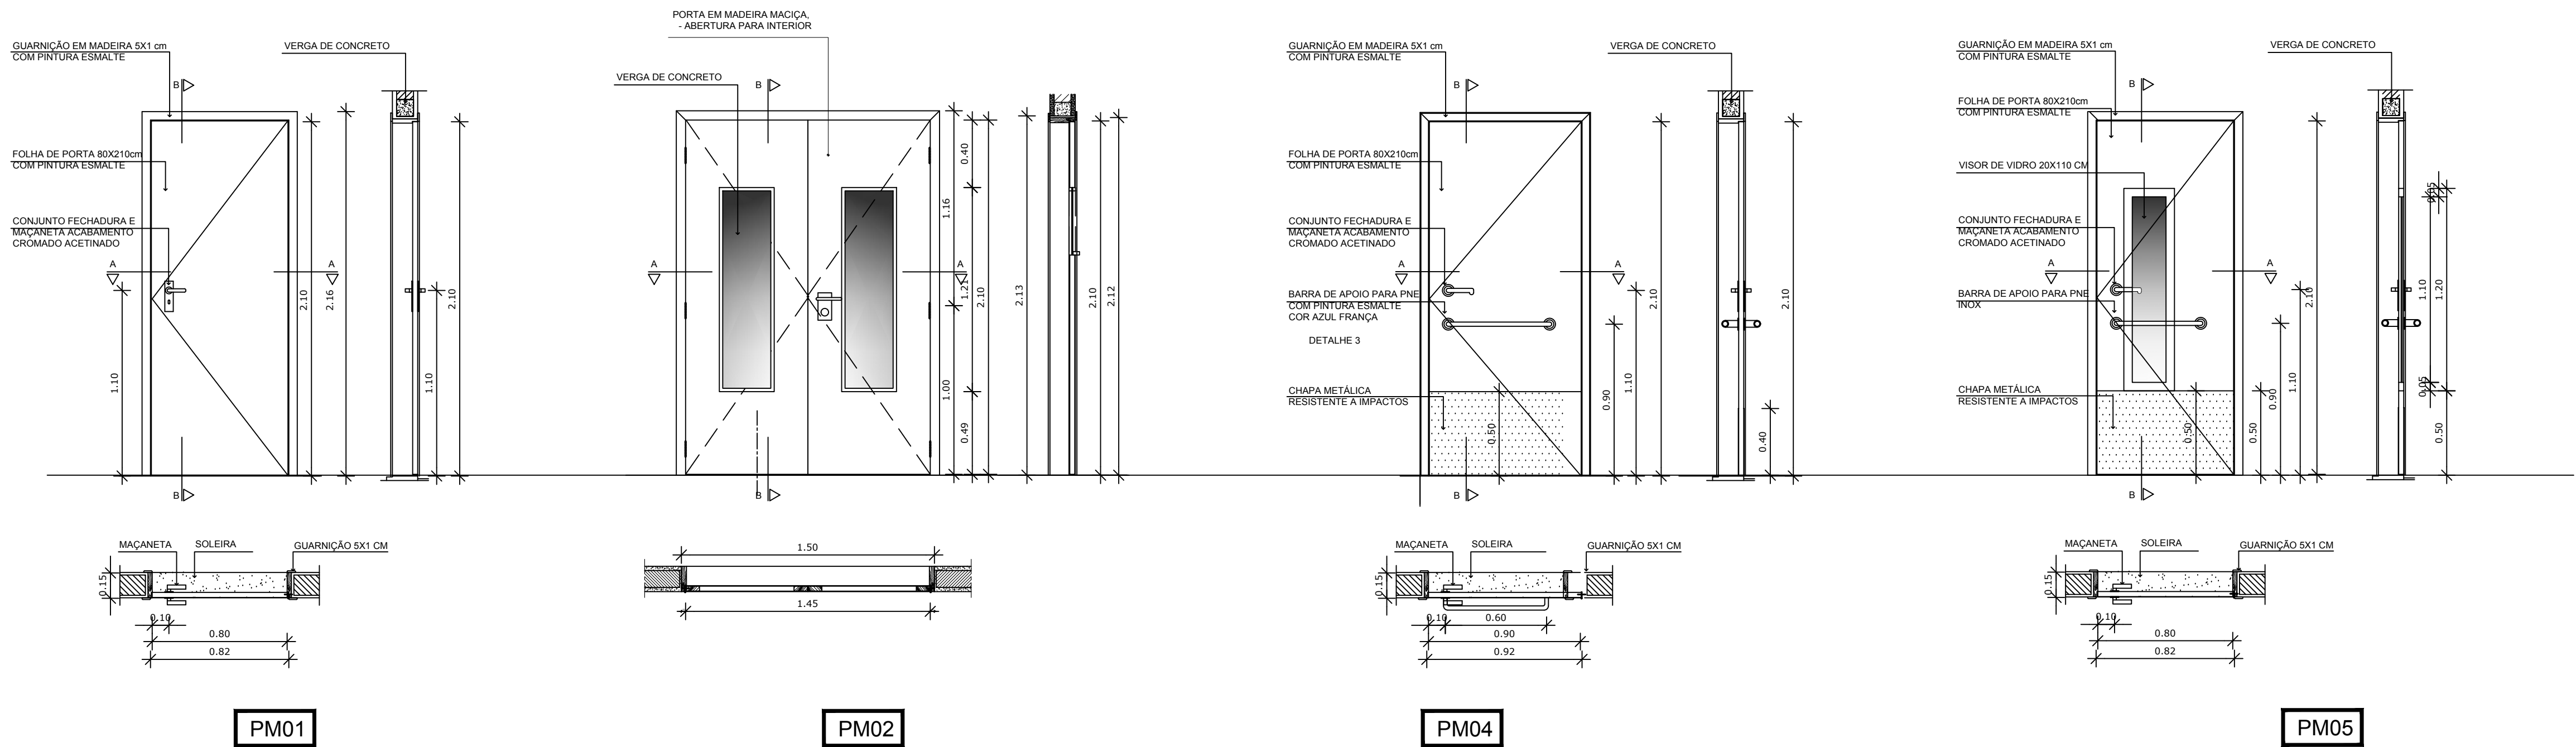

REVISÃO	DATA	RESPONSÁVEL	OBSERVAÇÃO
<p>PREFEITURA MUNICIPAL DE PELOTAS</p> <p>SECRETARIA MUNICIPAL DA EDUCAÇÃO</p> <p>DEPARTAMENTO DE PLANEJAMENTO E ENGENHARIA</p> <p>E.M.E.I. HERBERT DE SOUZA</p> <p>SECRETÁRIO MUNICIPAL DA EDUCAÇÃO</p>			
<p>PROJETO:</p> <p>FERNANDA FERNANDES M. OLIVEIRA</p> <p>CREA: RS174498</p>			
<p>PROJETO:</p> <p>PROJETO ARQUITETÔNICO</p>			<p>PRANCHA:</p> <p>PA-04</p>
<p>ENDEREÇO:</p> <p>Av. Leopoldo Brod, 3220</p>			
<p>CONTEÚDO:</p> <p>Detalhe Portas</p>			
<p>LOCAL E DATA:</p> <p>Pelotas, Outubro de 2016.</p>		<p>ESCALA:</p> <p>1/25</p>	