


Planta de Cobertura

Escala:1/100

QUADRO DE ÁREAS		
ÁREA DO TERRENO (AT)		2.665,94 m²
ÁREAS CONSTRUÍDAS	ÁREA EXISTENTE A REFORMAR	803,83 m²
	ACESSO COBERTO EXISTENTE	39,12 m²
	ÁREA A CONSTRUIR – COBERTURA DO PÁTIO	142,11 m²
	ÁREA A CONSTRUIR	236,03 m²
ÁREA FINAL CONSTRUÍDA		1.221,69 m²

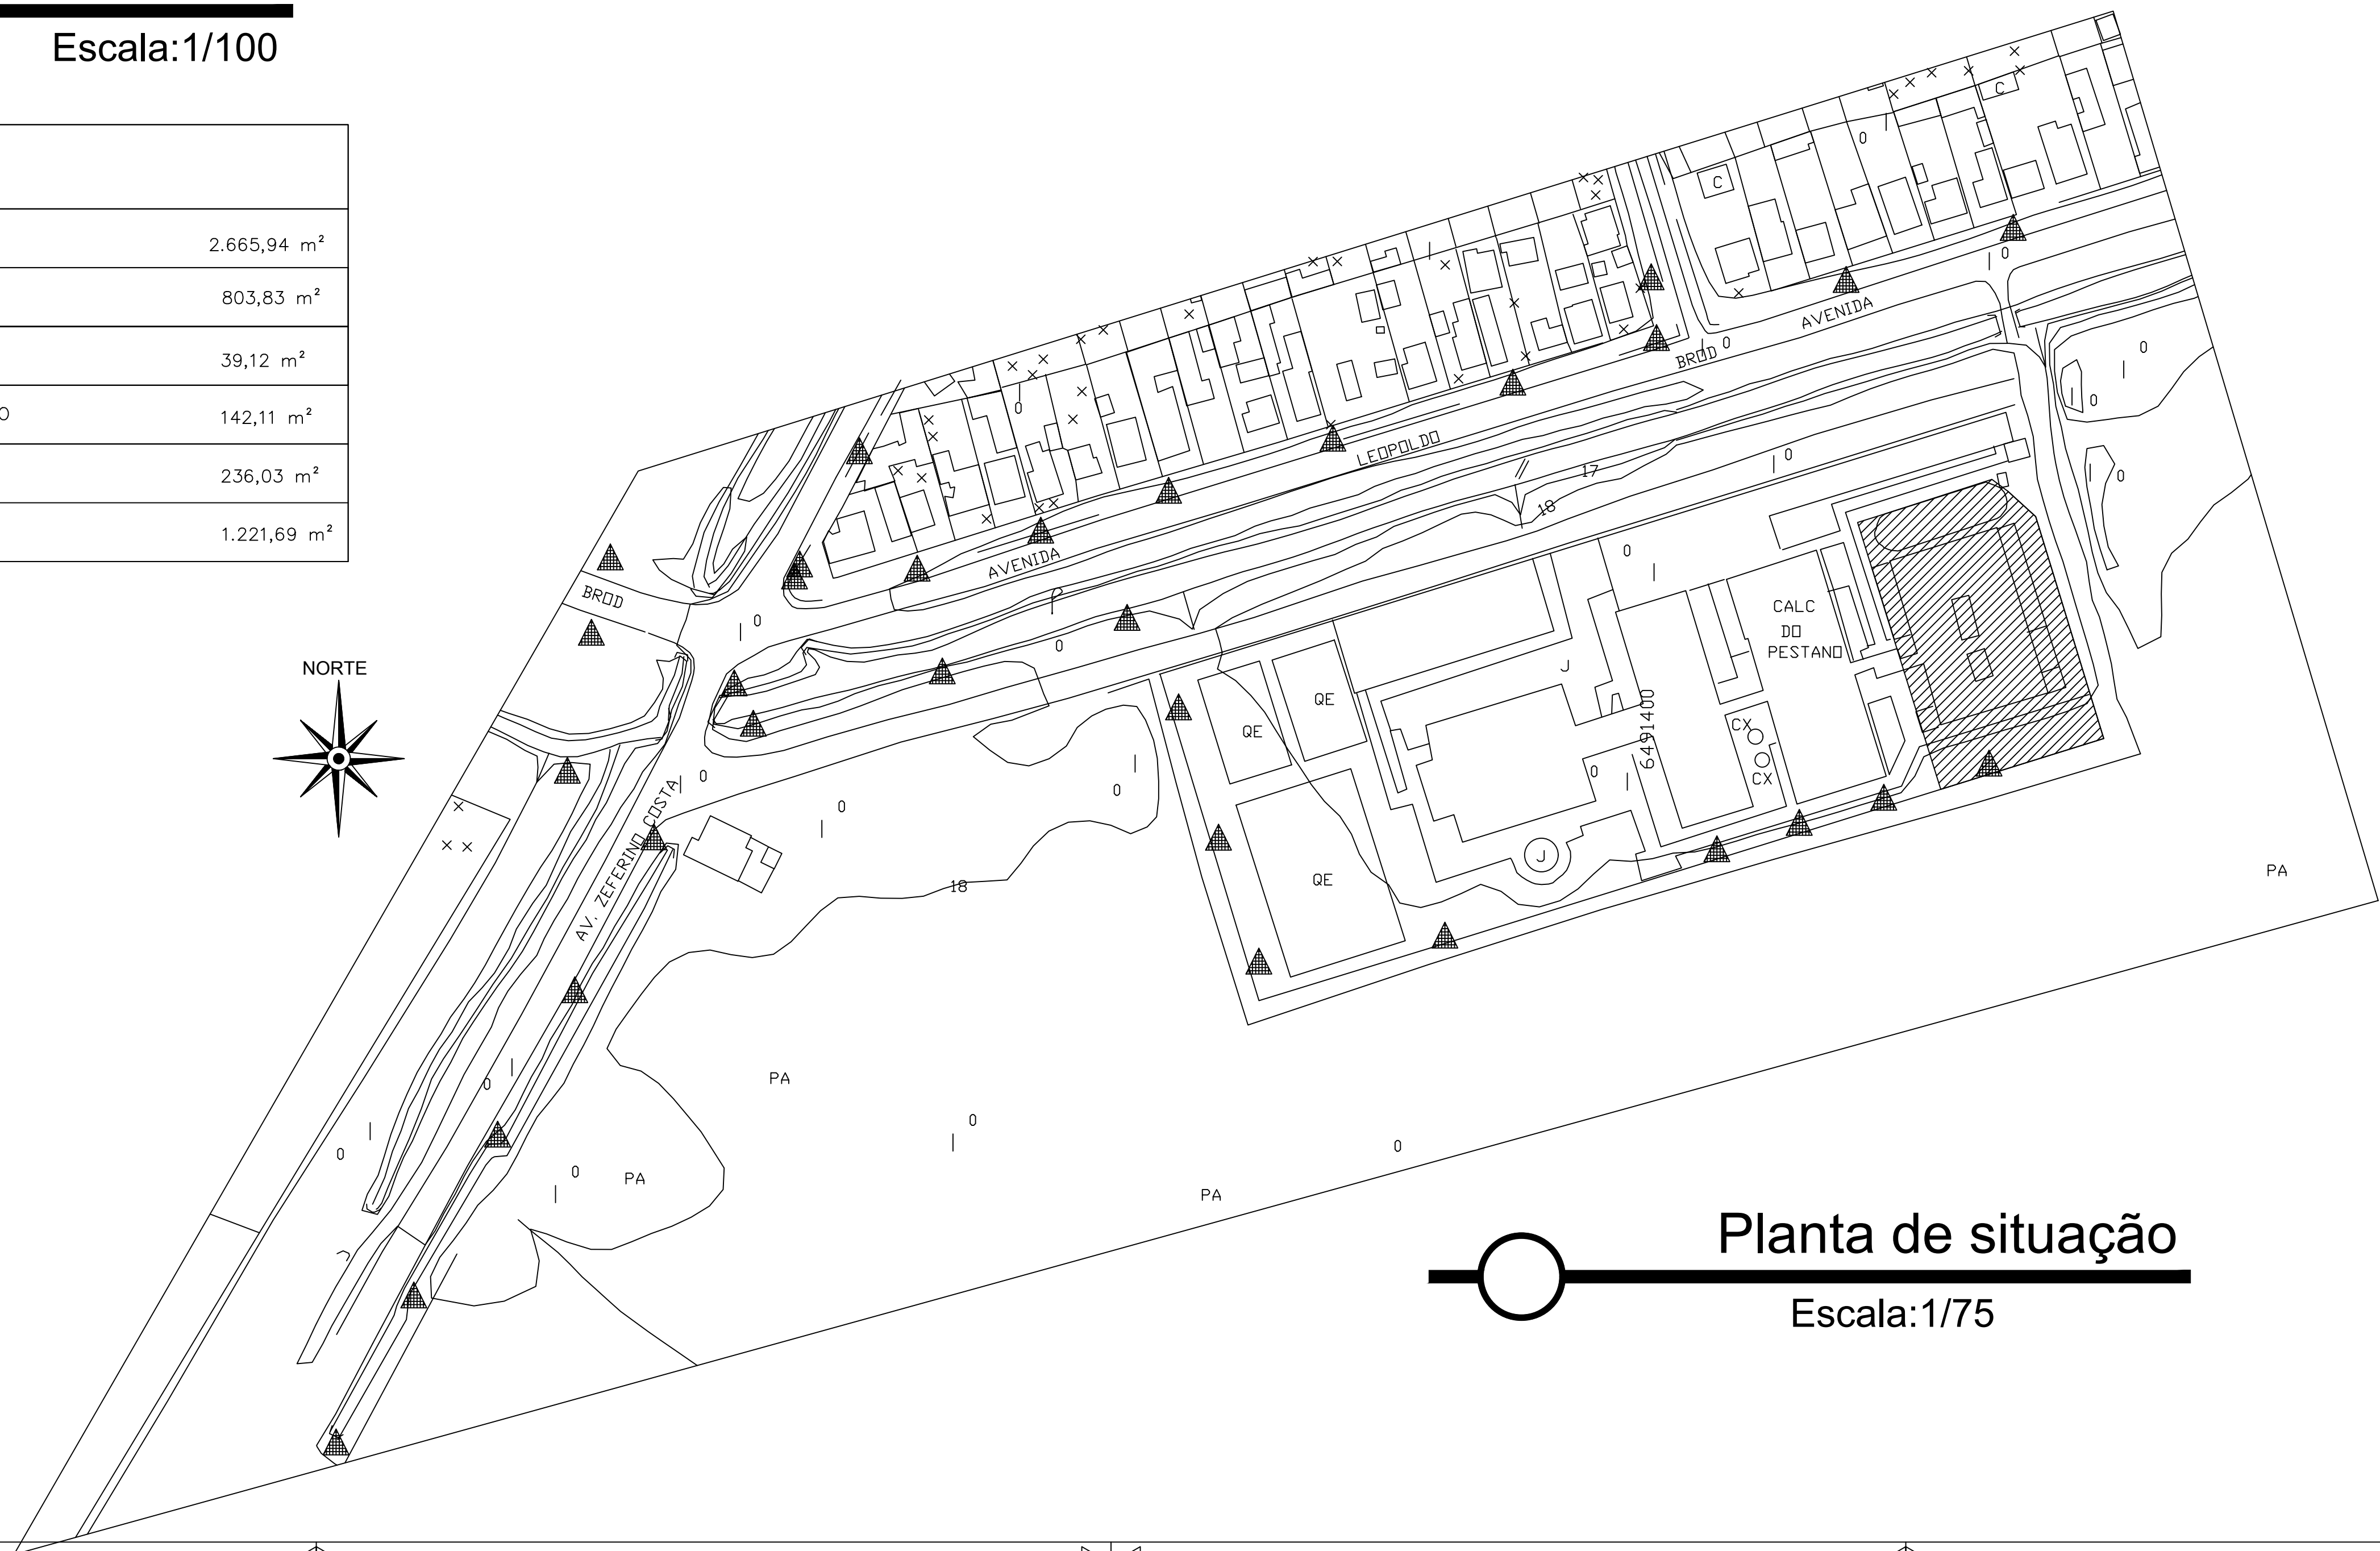

Planta de situação

Escala:1/75

REVISÃO	DATA	RESPONSÁVEL	OBSERVAÇÃO

PREFEITURA MUNICIPAL DE PELOTAS

SECRETARIA MUNICIPAL DA EDUCAÇÃO

DEPARTAMENTO DE PLANEJAMENTO E ENGENHARIA

E.M.E.I. HERBERT JOSÉ DE SOUZA

SECRETÁRIO MUNICIPAL DA EDUCAÇÃO

PROJETO:

FERNANDA FERNANDES M. DE OLIVEIRA

CREA: RS174498

PROJETO:	PROJETO ARQUITETÔNICO	PRINCHA:	PA-01	
ENDEREÇO:	Av. Leopoldo Brod, 3220			
CONTEÚDO:	Pl. de Situação / Pl. Cobertura / Q.Áreas Detalhes da Cobertura			
LOCAL E DATA:	Pelotas, Outubro de 2016.		ESCALA:	1/1000 - 1/100