


Planta de Cobertura
Escala:1/100

QUADRO DE ÁREAS		
ÁREA DO TERRENO (AT)		2.665,94 m²
ÁREAS CONSTRUIDAS	ÁREA EXISTENTE A REFORMAR	803,83 m²
	ACESSO COBERTO EXISTENTE	39,12 m²
	ÁREA A CONSTRUIR – COBERTURA DO PÁTIO	142,11 m²
	ÁREA A CONSTRUIR	236,03 m²
ÁREA FINAL CONSTRUIDA		1.221,69 m²

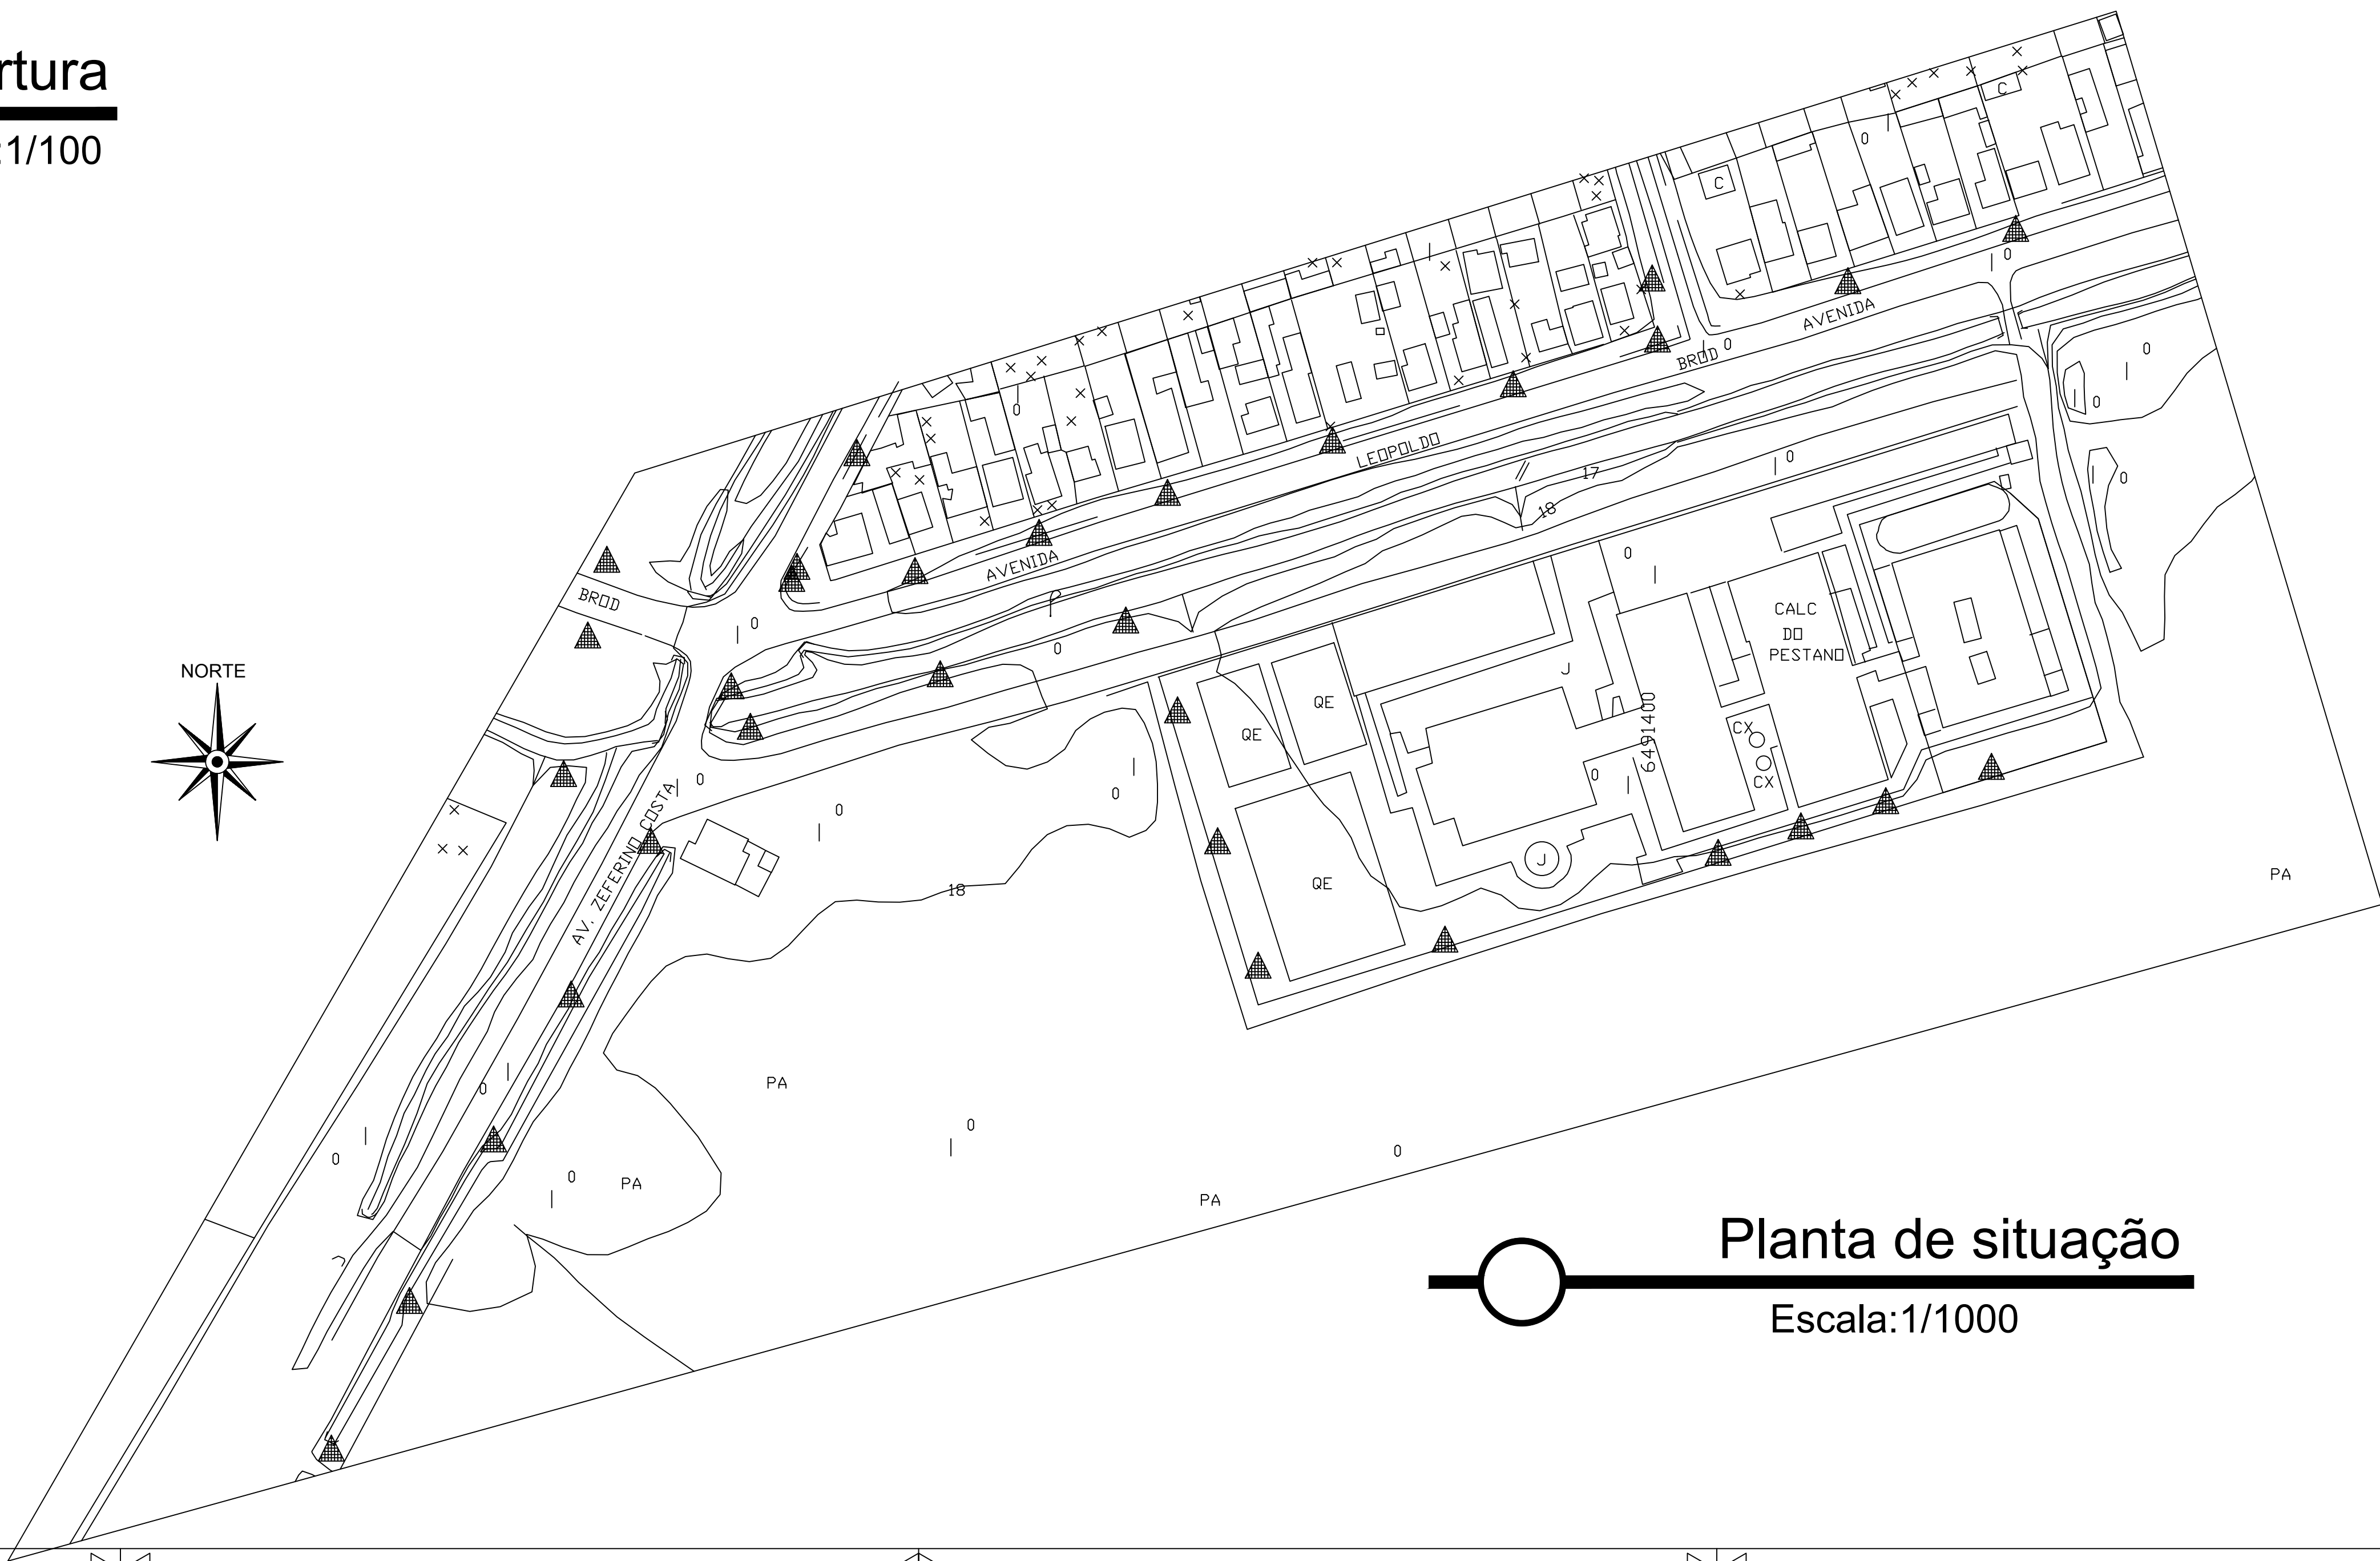

Planta de situação
Escala:1/1000

REVISÃO	DATA	RESPONSÁVEL	OBSERVAÇÃO
PREFEITURA MUNICIPAL DE PELOTAS SECRETARIA MUNICIPAL DA EDUCAÇÃO DEPARTAMENTO DE PLANEJAMENTO E ENGENHARIA			
E.M.E.I. HERBERT DE SOUZA			
SECRETÁRIO MUNICIPAL DA EDUCAÇÃO			
PROJETO: Fernanda Fernandes M. Oliveira CREA: RS174408			
PRONCHA: SPDA-1			
PROJETO: PROJETO ELÉTRICO - SPDA			
ENDEREÇO: Av. Leopoldo Brod, 3230			
CONTEÚDO: Pl. de Situação / Pl. Cobertura / Q. Áreas			
LOCAL E DATA: Pelotas, outubro de 2016.		ESCALA: 1/1000 - 1/100	