

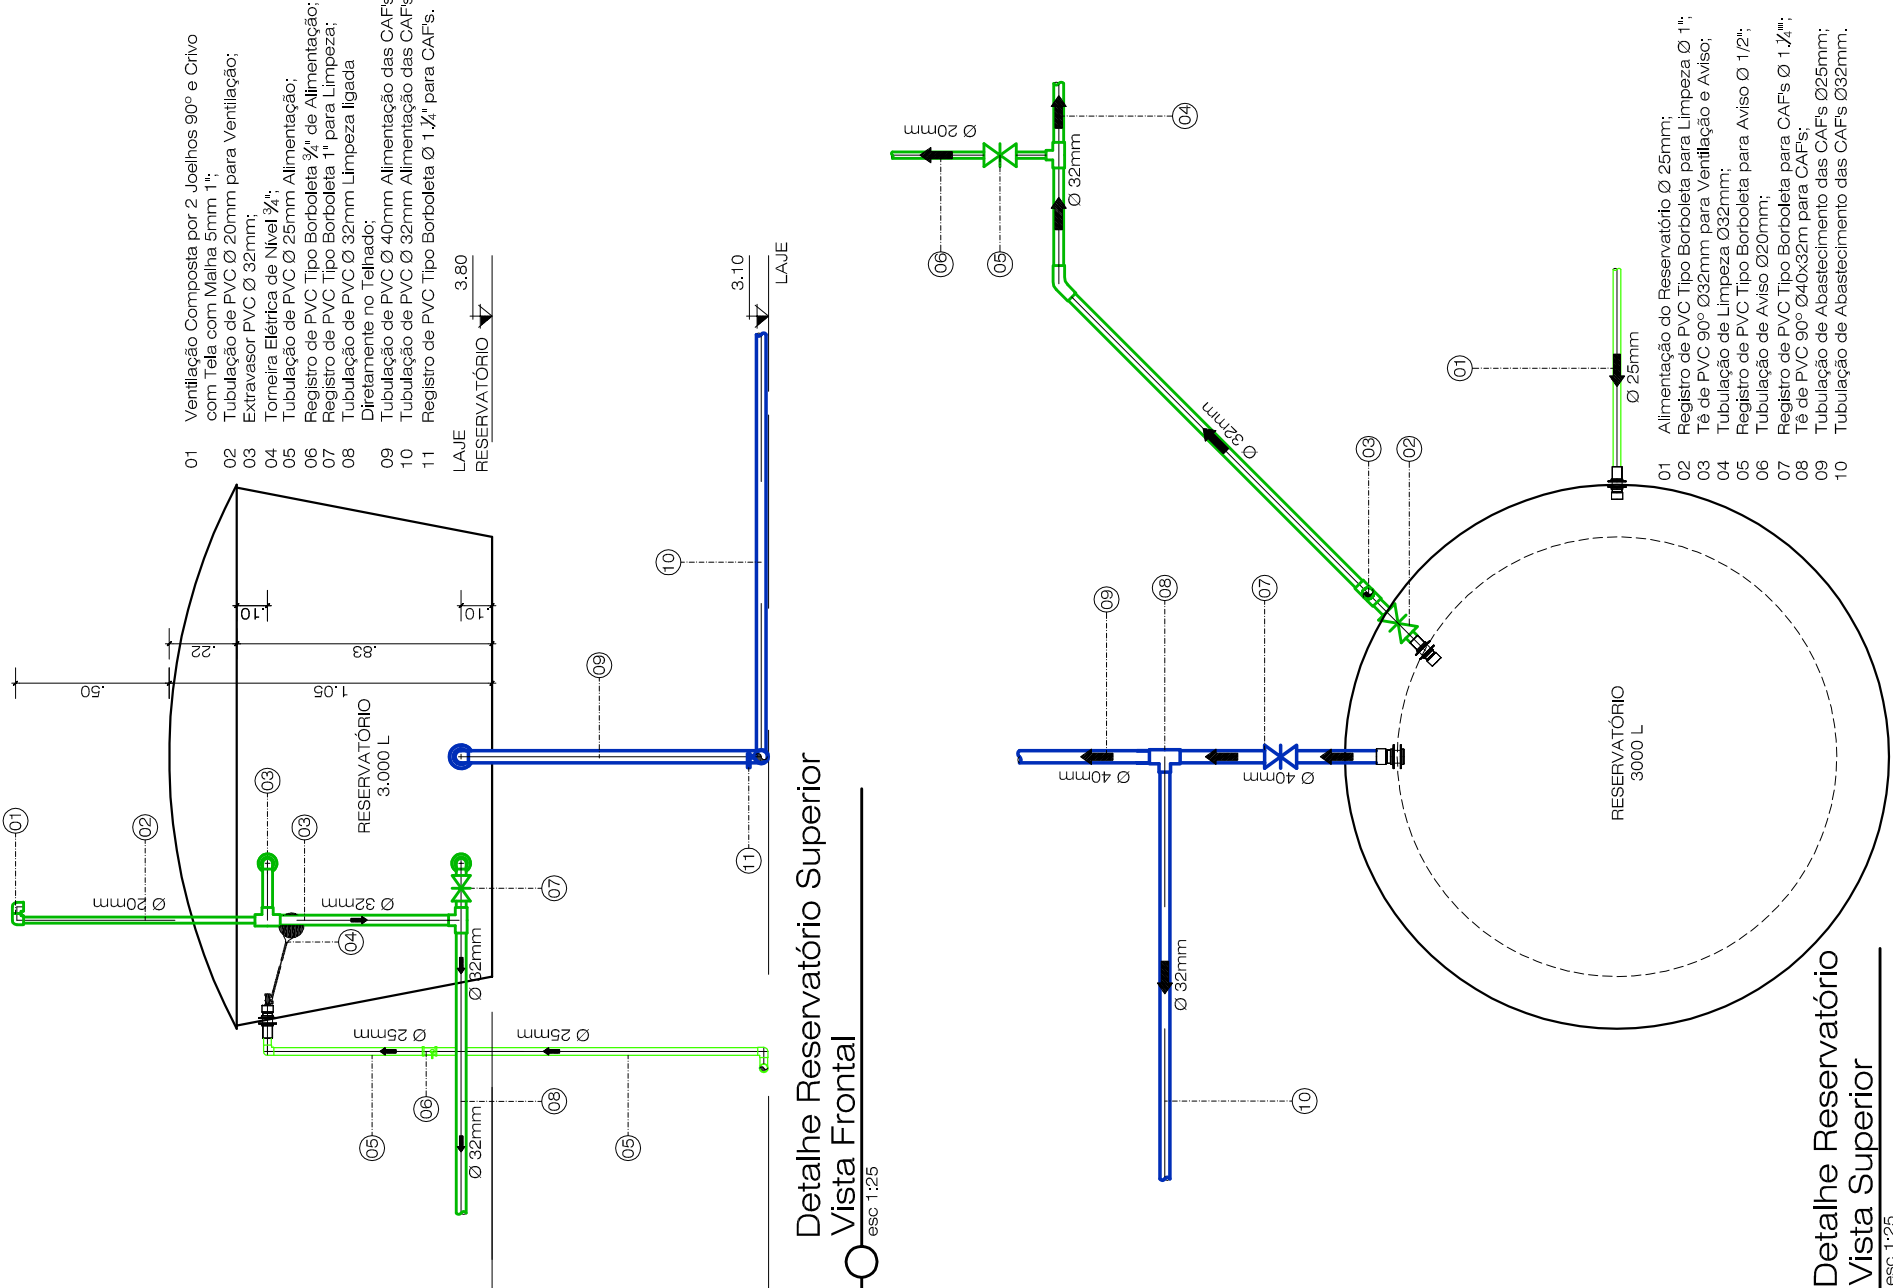


NORMAS E DOC. DE REFERÊNCIA	
REF.	TÍTULO
NBR 05626	INSTALAÇÃO PREDIAL DE ÁGUA FRIA

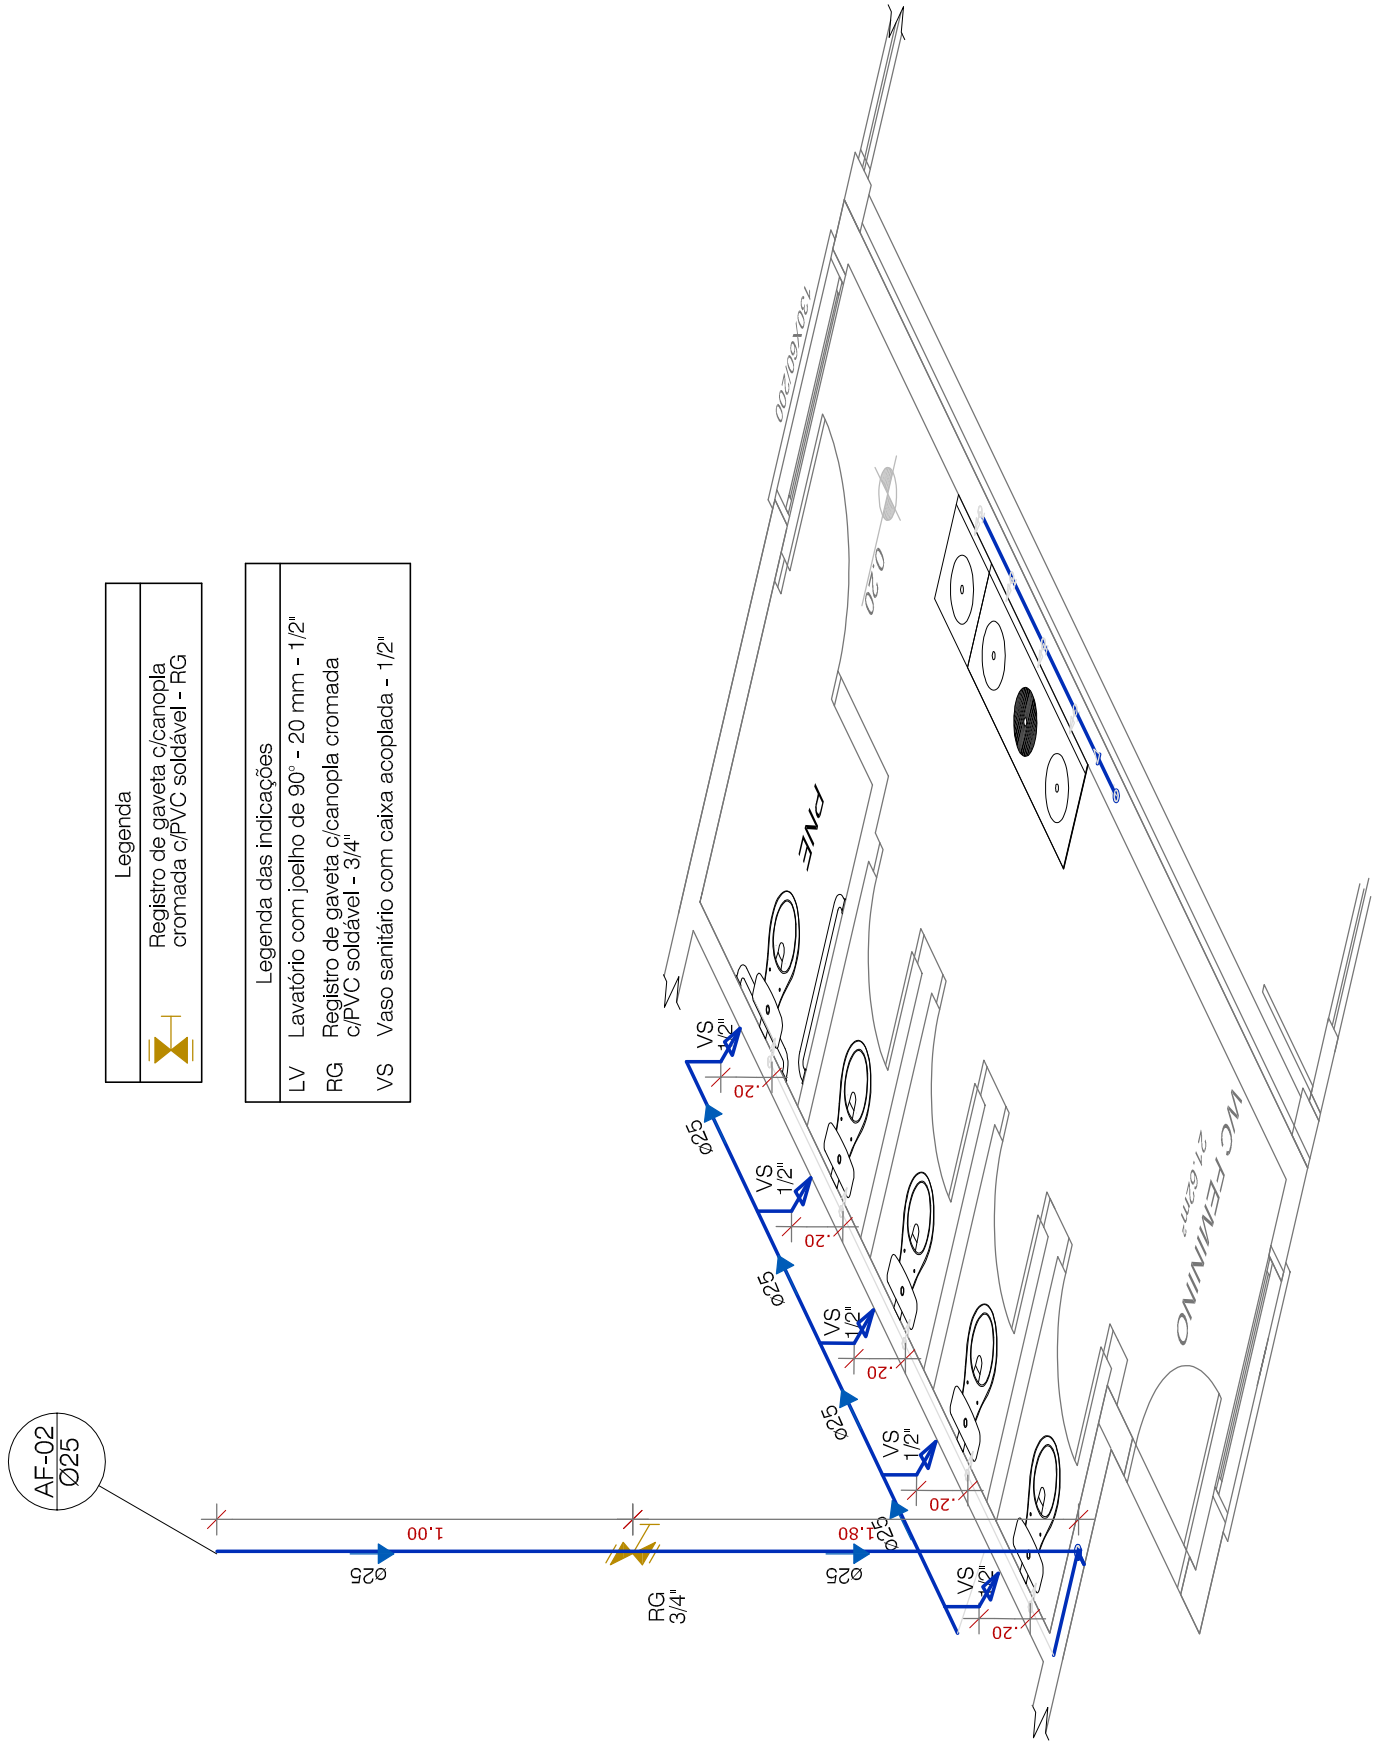

Legenda
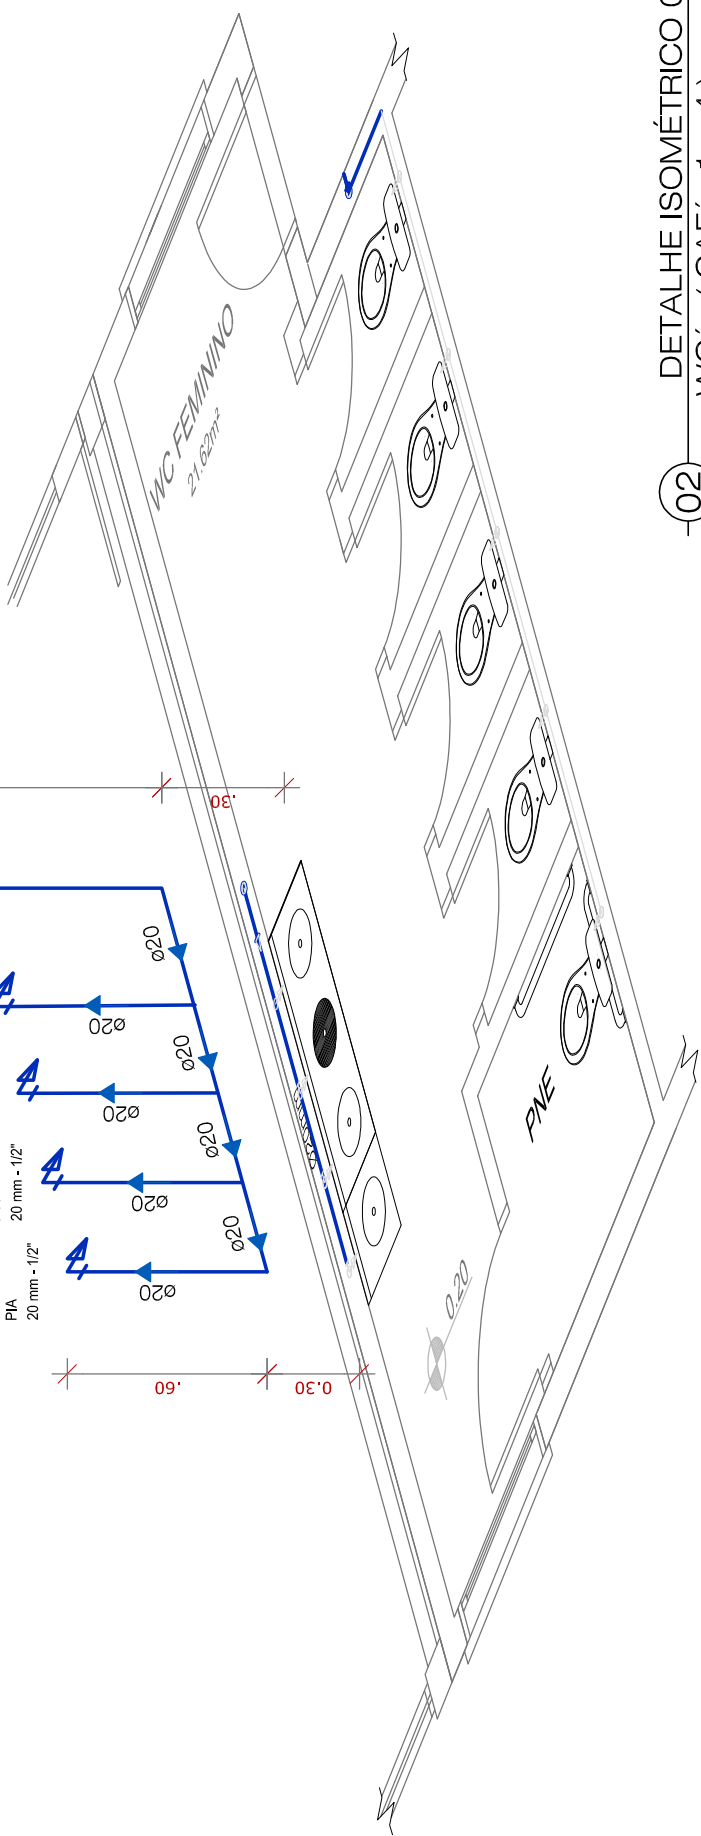


Legenda
DETALHE ISOMÉTRICO 01  
WC s ( CAF s 2 e 3 ) ESC: 1:25

DETALHE ISOMÉTRICO 02  
WC s ( CAF s 1 e 4 ) ESC: 1:25

Legenda
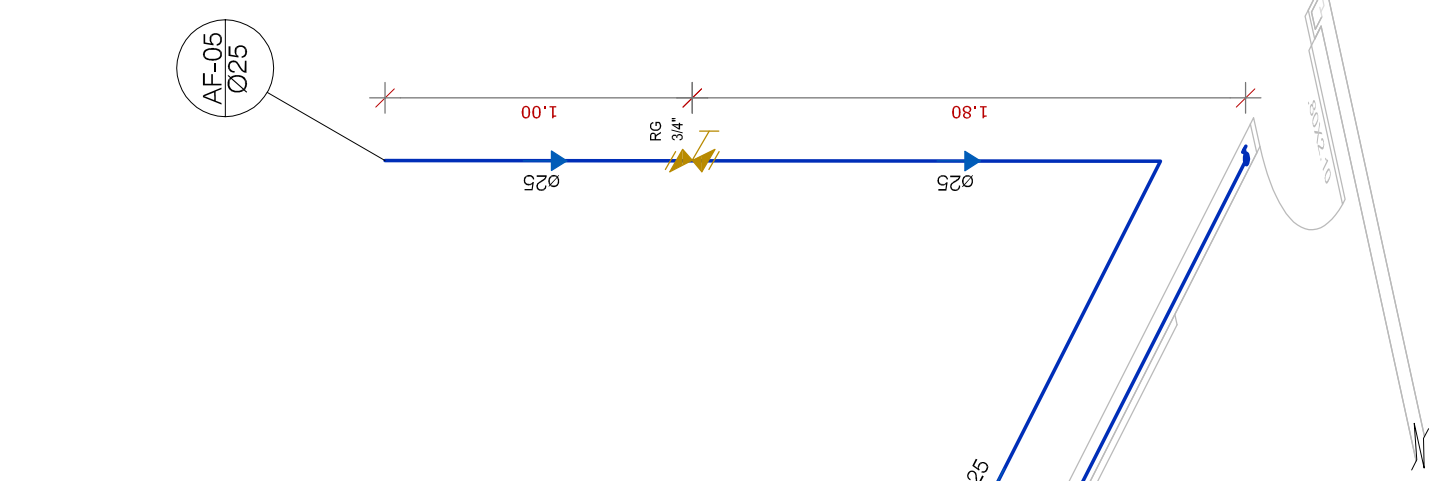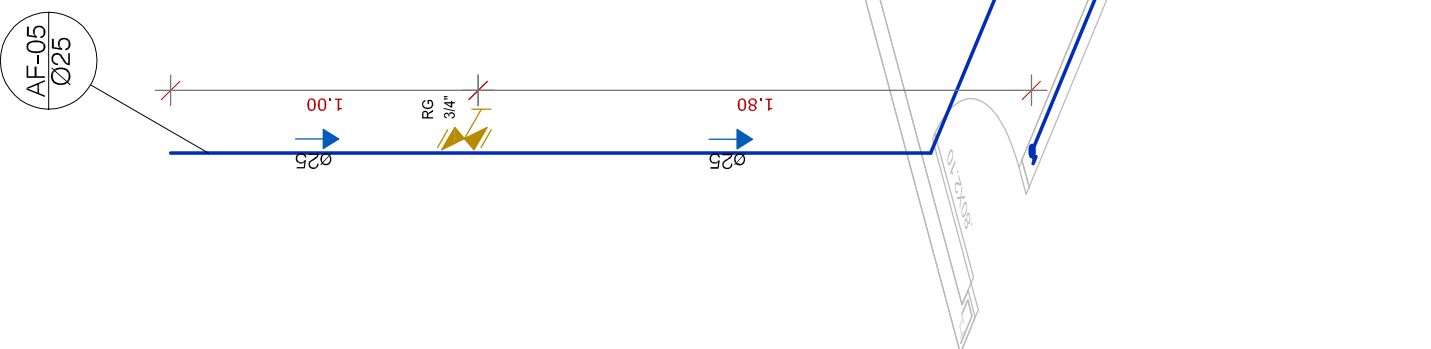


Legenda
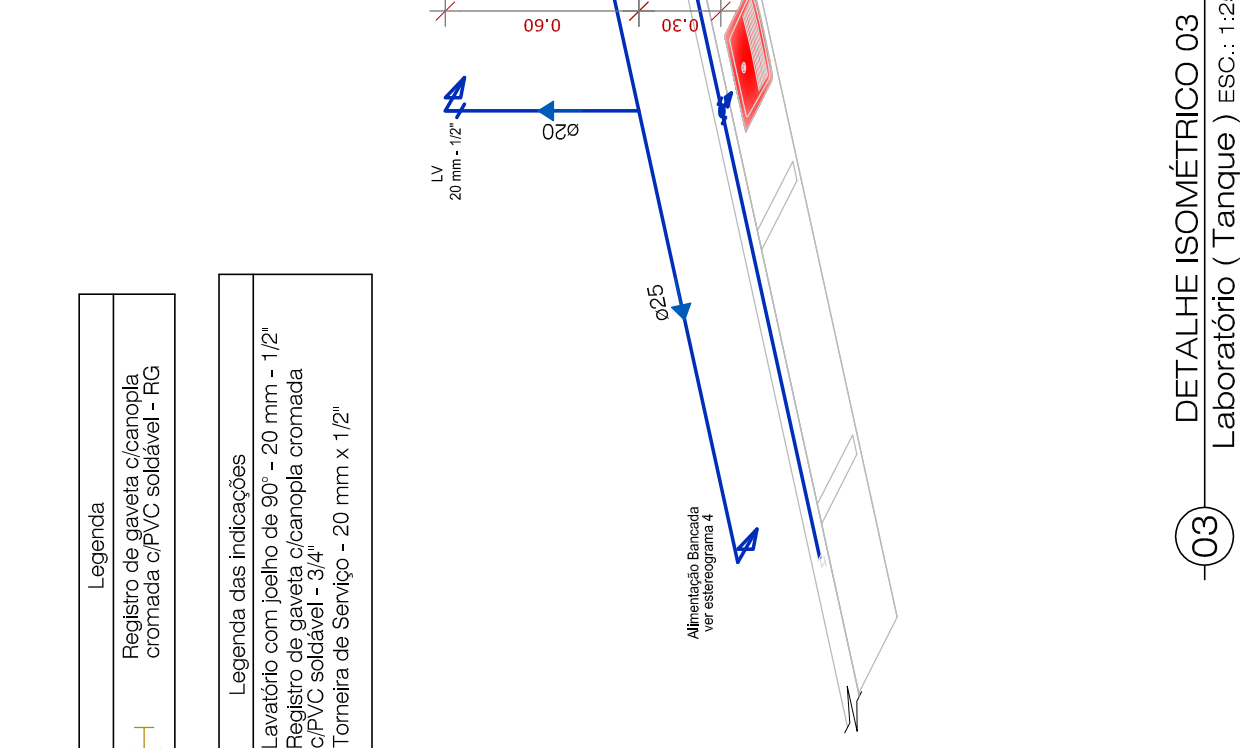

Legenda
DETALHE ISOMÉTRICO 03  
Laboratório (Tanque) ESC: 1:25

DETALHE ISOMÉTRICO 04  
Laboratório (Plas) ESC: 1:25

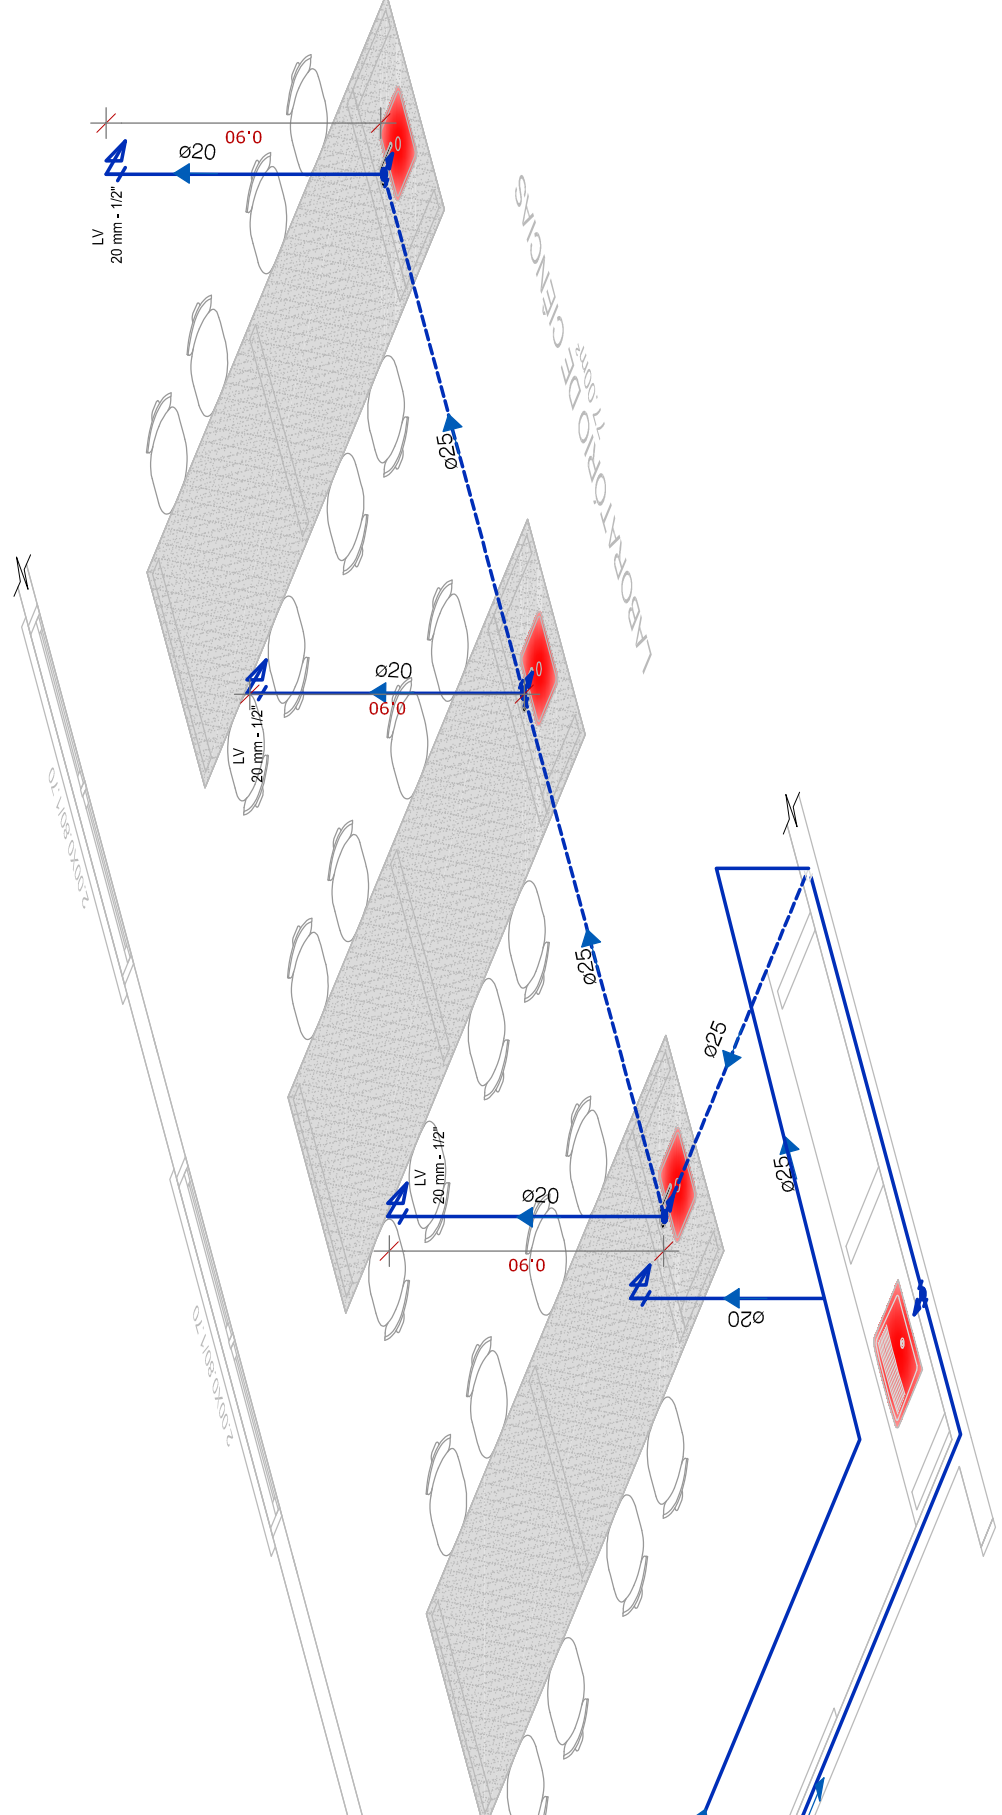

Prancha	PH 02/06
Escala	Indicada
Data	JULHO / 2017

AMPLIAÇÃO DA EMEF PIRATININO DE ALMEIDA ESTEREOGRAMA E DETALHAMENTOS
EQUIPE TÉCNICA DE PROJETOS SEPLAG Arq. Alexandre Silveira Vergara - CAU RS A32039-0 Arq. Elisei Lopes Dutra - CAU RS 46844-4 Eng. Maurício de Almeida - CREA RS 139.996 Eng. Mônica Menezes - CREA RS 146.401 Eng. Patrícia Walther - CREA RS 139.996 Eng. Rodrigo Freitas - CREA RS 187.335

Av. Ferreira Viana, nº. 1135, Areal, CEP 96085-000, Pelotas/RS - Tel.: (053) 3227 15 13  
Site: www.pelotas.rs.gov.br - E-mail: seplag@pelotas.rs.gov.br