




1 BLOCO B - PLANTA DE COBERTURA - CAIBROS, TESOURAS, TERÇAS, TRAVAMENTOS e LUVAS
ESCALA: 1/75

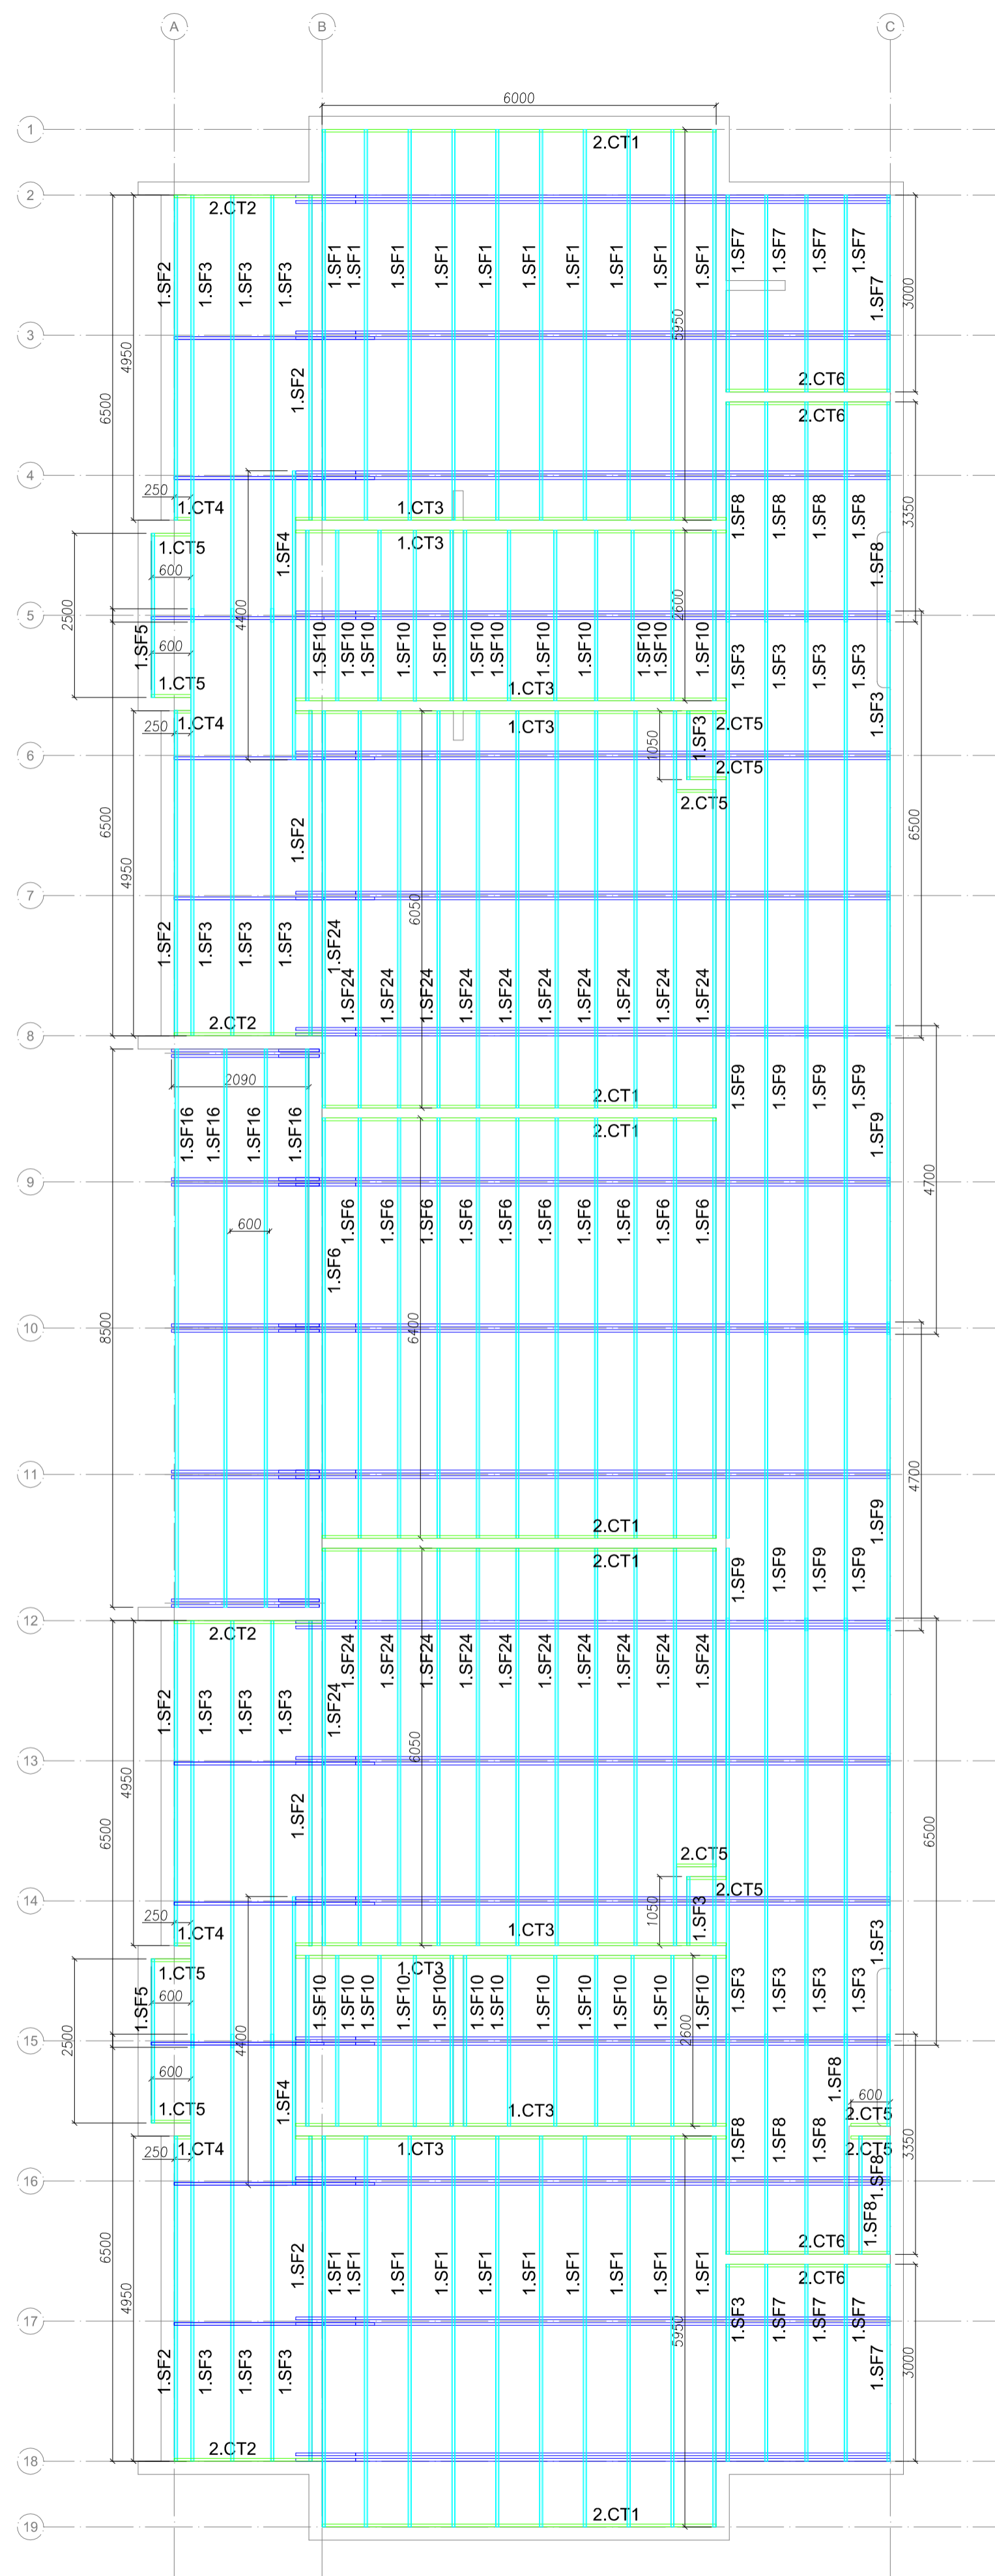


2 BLOCO B - VISTA EM PLANTA SUPORTES DO FORRO
ESCALA: 1/75

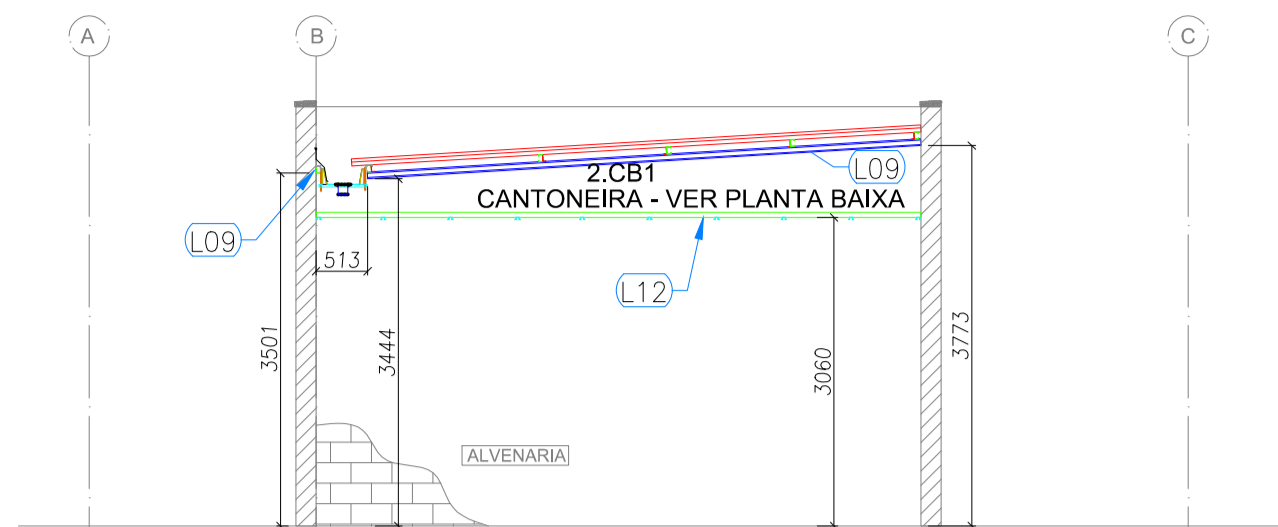


3 BLOCO B - ELEVÇÃO - EIXO 1 e 19
ESCALA: 1/75

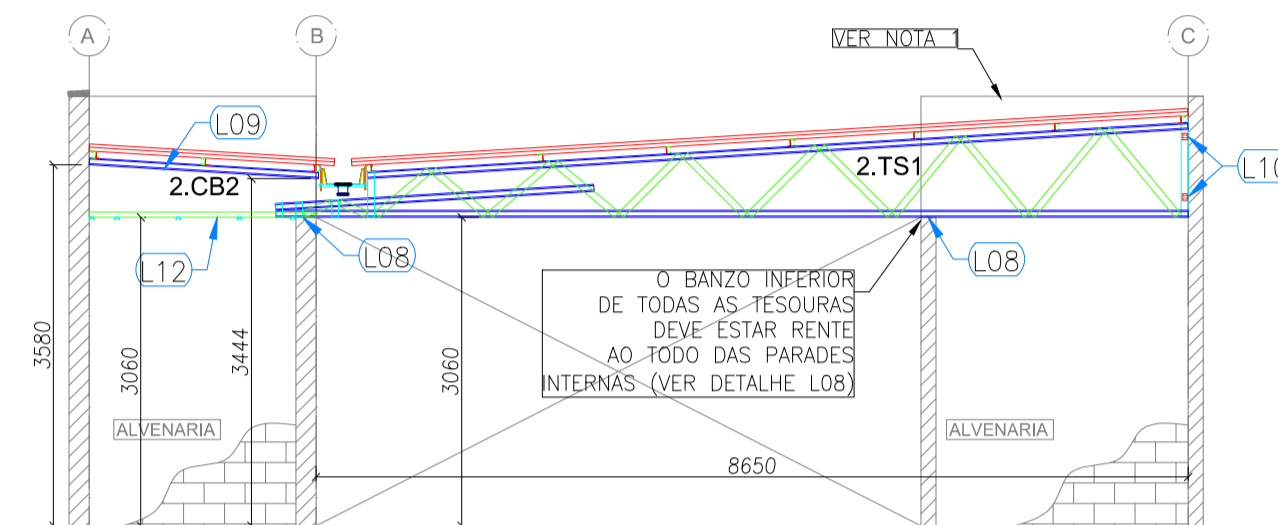


4 BLOCO B - ELEVÇÃO - EIXO 2, 8, 12 e 18
ESCALA: 1/75

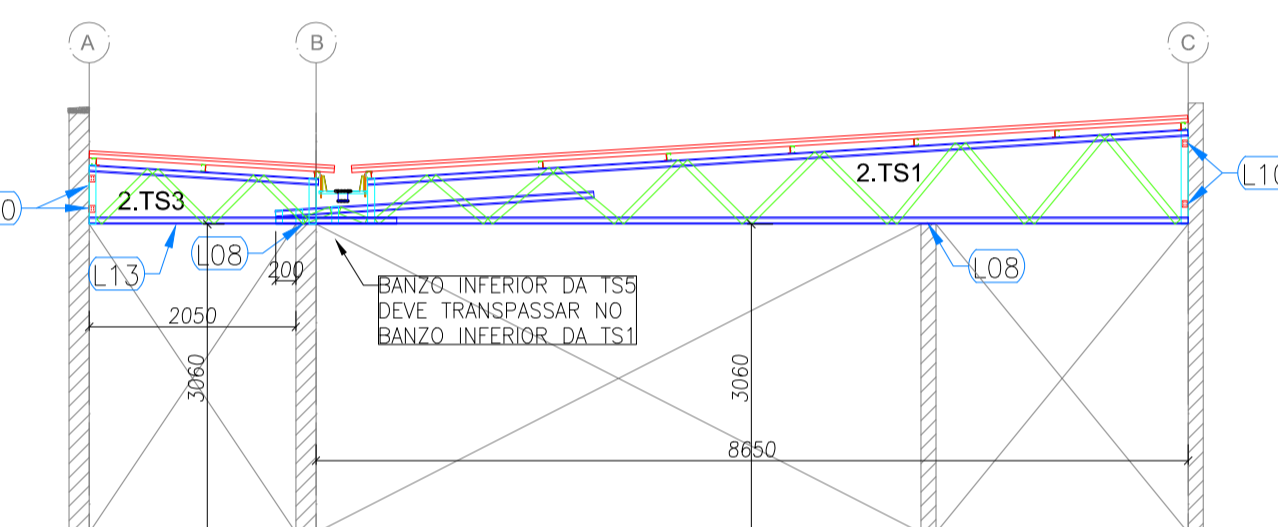

5 BLOCO B - ELEVÇÃO - EIXO 3, 4, 6, 7, 13, 14, 16 e 17
ESCALA: 1/75

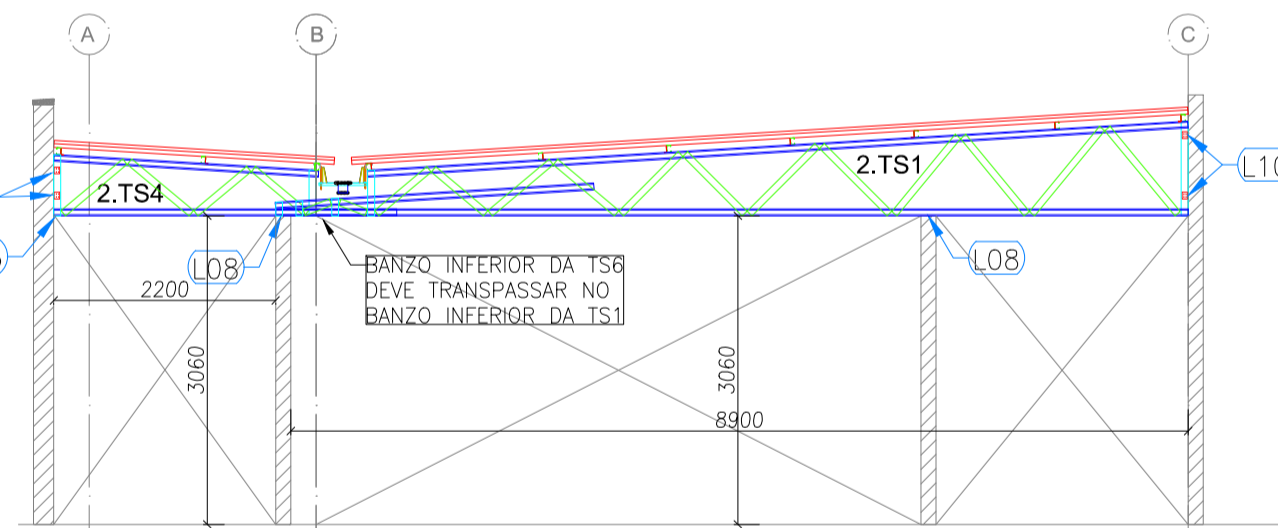

6 BLOCO B - ELEVÇÃO - EIXO 5 e 15
ESCALA: 1/75

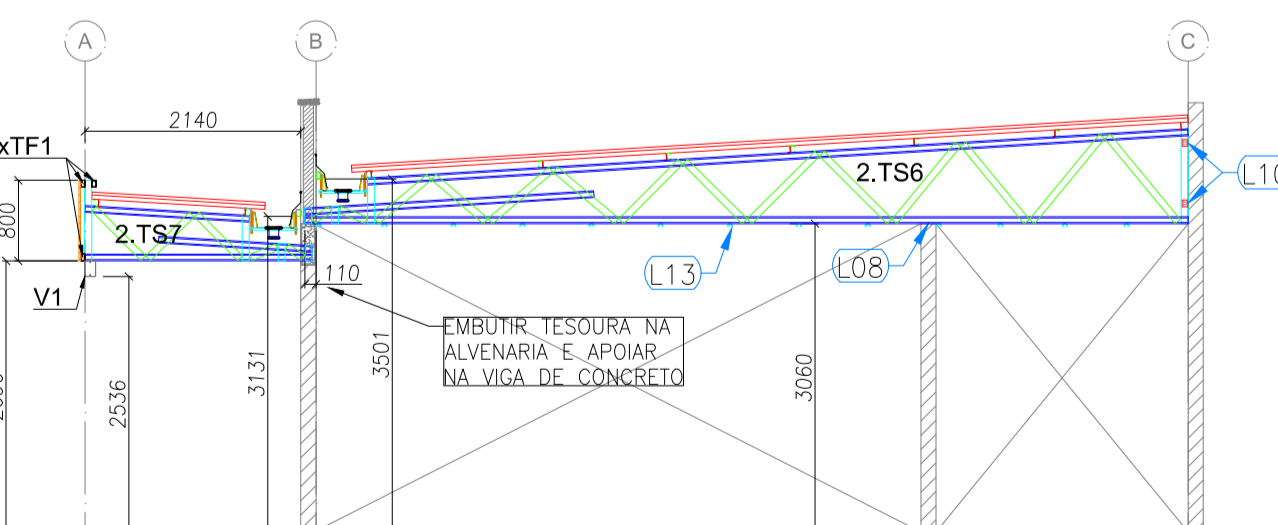

7 BLOCO B - ELEVÇÃO - EIXO 9,10 e 11
ESCALA: 1/75

LISTA DE PERFS LSF - CRECHE TIPO 02 - BLOCO

B				
ITEM	TAG	PERFIL	COMP. (mm)	QUANT. (und.)
1	2.TC1	UE 70	6400	12
2	2.TC2	UE 70	7400	10
3	2.TC3	UE 70	1000	2
4	2.TC4	UE 70	4950	4
5	2.TC5	UE 70	2500	2
6	2.TC6	UE 70	6335	14
7	2.TC7	UE 70	9035	7
8	2.TC9	UE 70	6700	1
9	2.TC11	UE 70	7500	3
10	2.CB1	UE 70	5500	2
11	2.CB2	UE 70	2280	4
12	2.CB3	UE 70	150	4
13	2.CB4	UE 70	600	4
14	2.CB6	UE 70	1930	2
15	2.TR1	CAR 3020W0,8	6900	12
16	2.TR2	CAR 3020W0,8	2280	8
17	2.TR3	CAR 3020W0,8	2630	4
18	2.TR4	CAR 3020W0,8	5190	4
19	2.LV1	UE 70	300	26
20	2.RF1	UE 70	145	32
21	2.TS1	VER DETALHE DE FAB.	14	
22	2.TS3	VER DETALHE DE FAB.	8	
23	2.TS4	VER DETALHE DE FAB.	2	
24	2.TS6	VER DETALHE DE FAB.	3	
25	2.TS7	VER DETALHE DE FAB.	5	

NOTAS

1 - O valor de cota mínimo entre a cumeeira mais alta e a platibanda é 100 mm, portanto a cota superior da platibanda deve estar a 1200mm do banzo inferior das tesouras.

PROJETO PADRÃO - FNDE

PROPRIETÁRIO: : PREFEITURA MUNICIPAL DE PELOTAS
ENDEREÇO: EMEI DUNAS - EMEI EUCALIPTOS - EMEI SÍTIO FLORESTA - EMEI SANGA FUNDA - EMEI VILA PRINCESA
MUNICÍPIO - UF: PELOTAS - RS

PROPRIETÁRIO
RESP. TÉCNICO CREA
AUTOR DO PROJETO CAU

DLFO CREA
RA

ENDEREÇOS PROJETO TIPO 2:
EMEI DUNAS - RUA GIOVANI GUIMARÃES, 570
EMEI EUCALIPTOS - RUA BEZERRA DE MENEZES, S/Nº
EMEI SÍTIO FLORESTA - RUA IGNAÇÃO T. MACHADO, S/Nº
EMEI SANGA FUNDA - AV. ILDEFONSO SIMÕES LOPES, 5052
EMEI VILA PRINCESA - AV. 4 VL PRINCESA, S/Nº

OBSERVAÇÕES:

PROJETO EXECUTIVO

PROGRAMA PROINFÂNCIA - PROJETO TIPO 2
PROJETO DE ESTRUTURA

COORDENAÇÃO CGEST - Coordenação Geral de Infraestrutura Educacional	ESTRUTURA DA COBERTURA ESTRUTURA DO FORRO BLOCO B		SMT
	REVISÃO R.00	ESCALA 1/75 DATA EMISSÃO JUNHO/2015	PRANCHA 02/07