



1 PLANTA DE LANÇAMENTO DA REDE
ESCALA 1/75

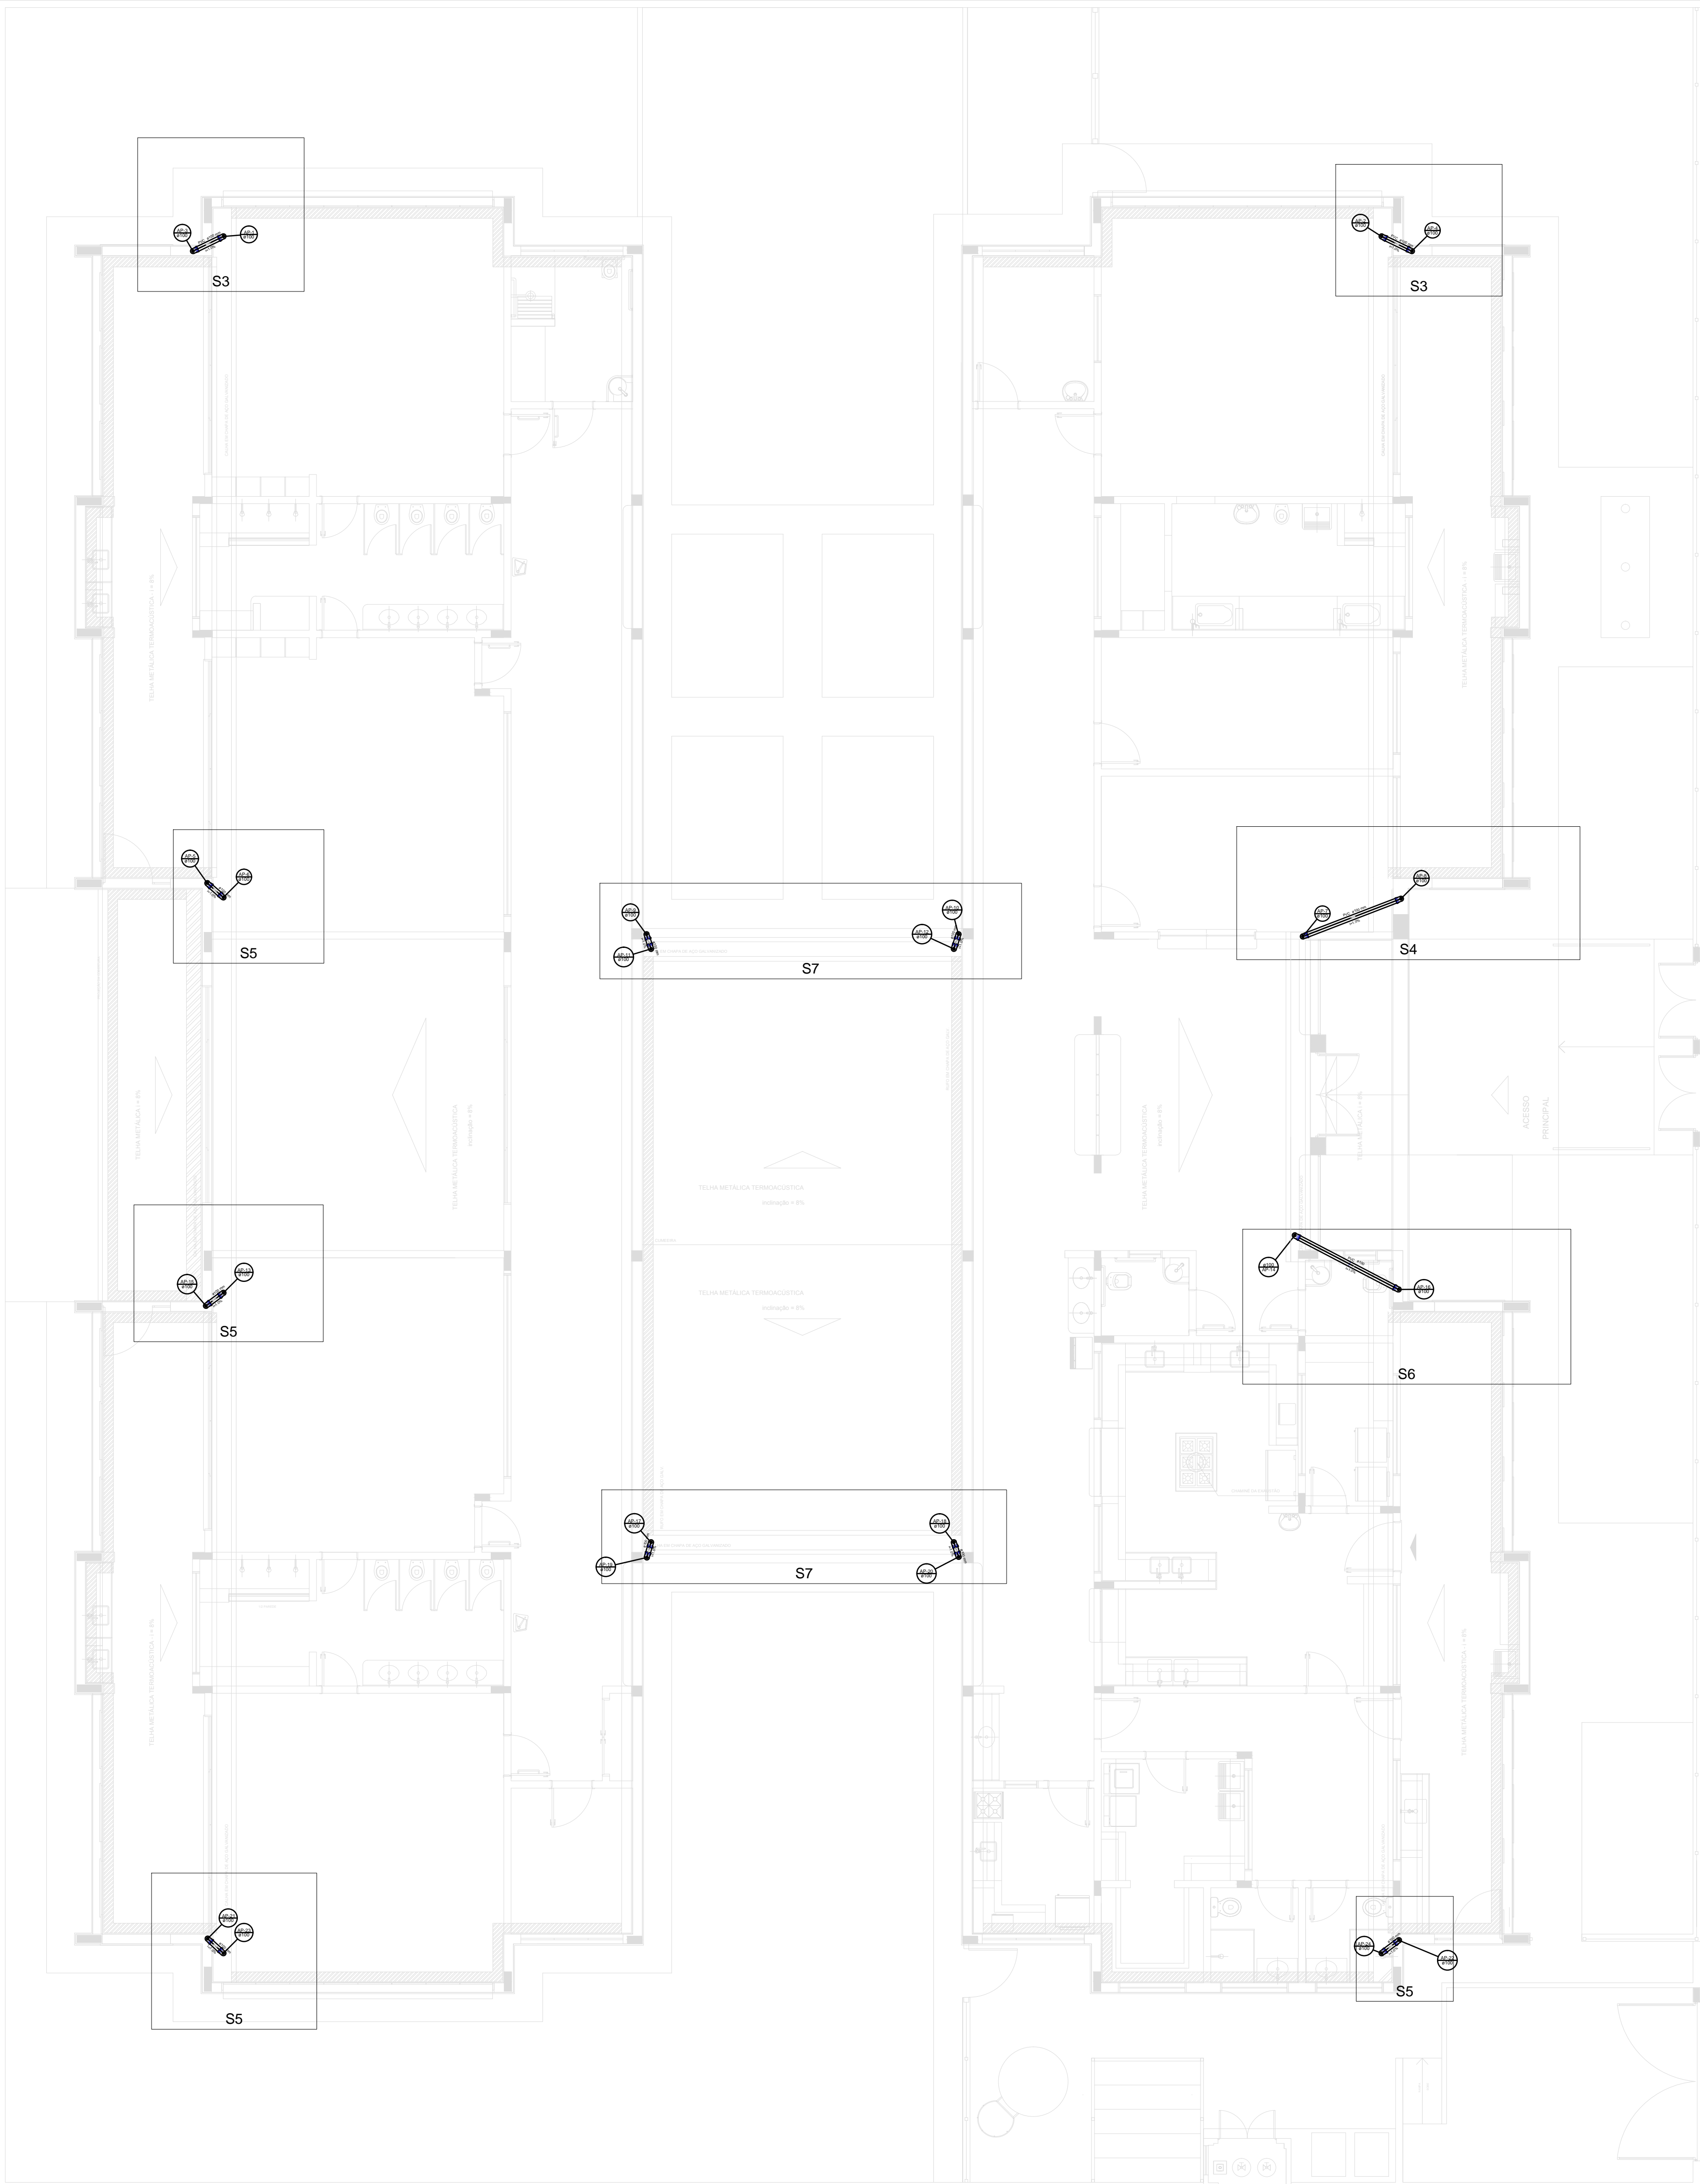

2 INDICAÇÃO DOS DETALHES
ESCALA 1/75

LEGENDA	
	CAIXA DE ÁREA PLUVIAL SIMPLES
	JELHO 45
	JELHO 45-DESE
	JELHO 90
	JELHO 90-COLINA
	JELHO 90-DESE
	CURVA 90 CURTA-DESE
	JUNÇÃO SIMPLES
	TE SANTÁRIO
	RAIOS PLUVIAIS

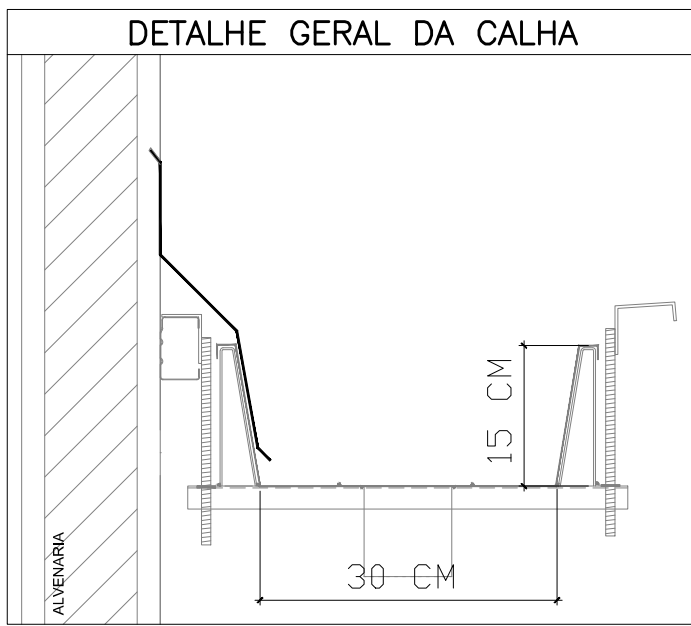

PROJETO PADRÃO - FNDE

PROPRIETÁRIO: : PREFEITURA MUNICIPAL DE PELOTAS
ENDEREÇO: EMEI LARANJAL - EMEI NAVEGANTES - EMEI VASCO PIRES
MUNICÍPIO - UF: PELOTAS - RS

PROPRIETÁRIO
RESP. TÉCNICO CREA
AUTOR DO PROJETO CAU

DLFO
CREA
RA

ENDEREÇOS PROJETO TIPO 2:
EMEI LARANJAL - PRAÇA NOVA PALMA, 48
EMEI NAVEGANTES - PASSEIO DOS, S/Nº
EMEI VASCO PIRES - RUA FAGUNDES VARELA, 874

OBSERVAÇÕES:
PROJETO EXECUTIVO

PROGRAMA PROINFÂNCIA - PROJETO TIPO 2			
PROJETO DE INSTALAÇÕES			
COORDENAÇÃO CGEST - Coordenação Gerat de Infraestrutura Educatonal	PLANTA DOS PONTOS DE COLETA DA REDE PLUVIAL DESLOCAMENTO DOS PONTOS DE COLETA	HAP	
REVISÃO R.00	ESCALA 1/75 DATA EMISSÃO JUNHO/2015	PRANCHA	01/03