




Detalhe S12
escala 1:25

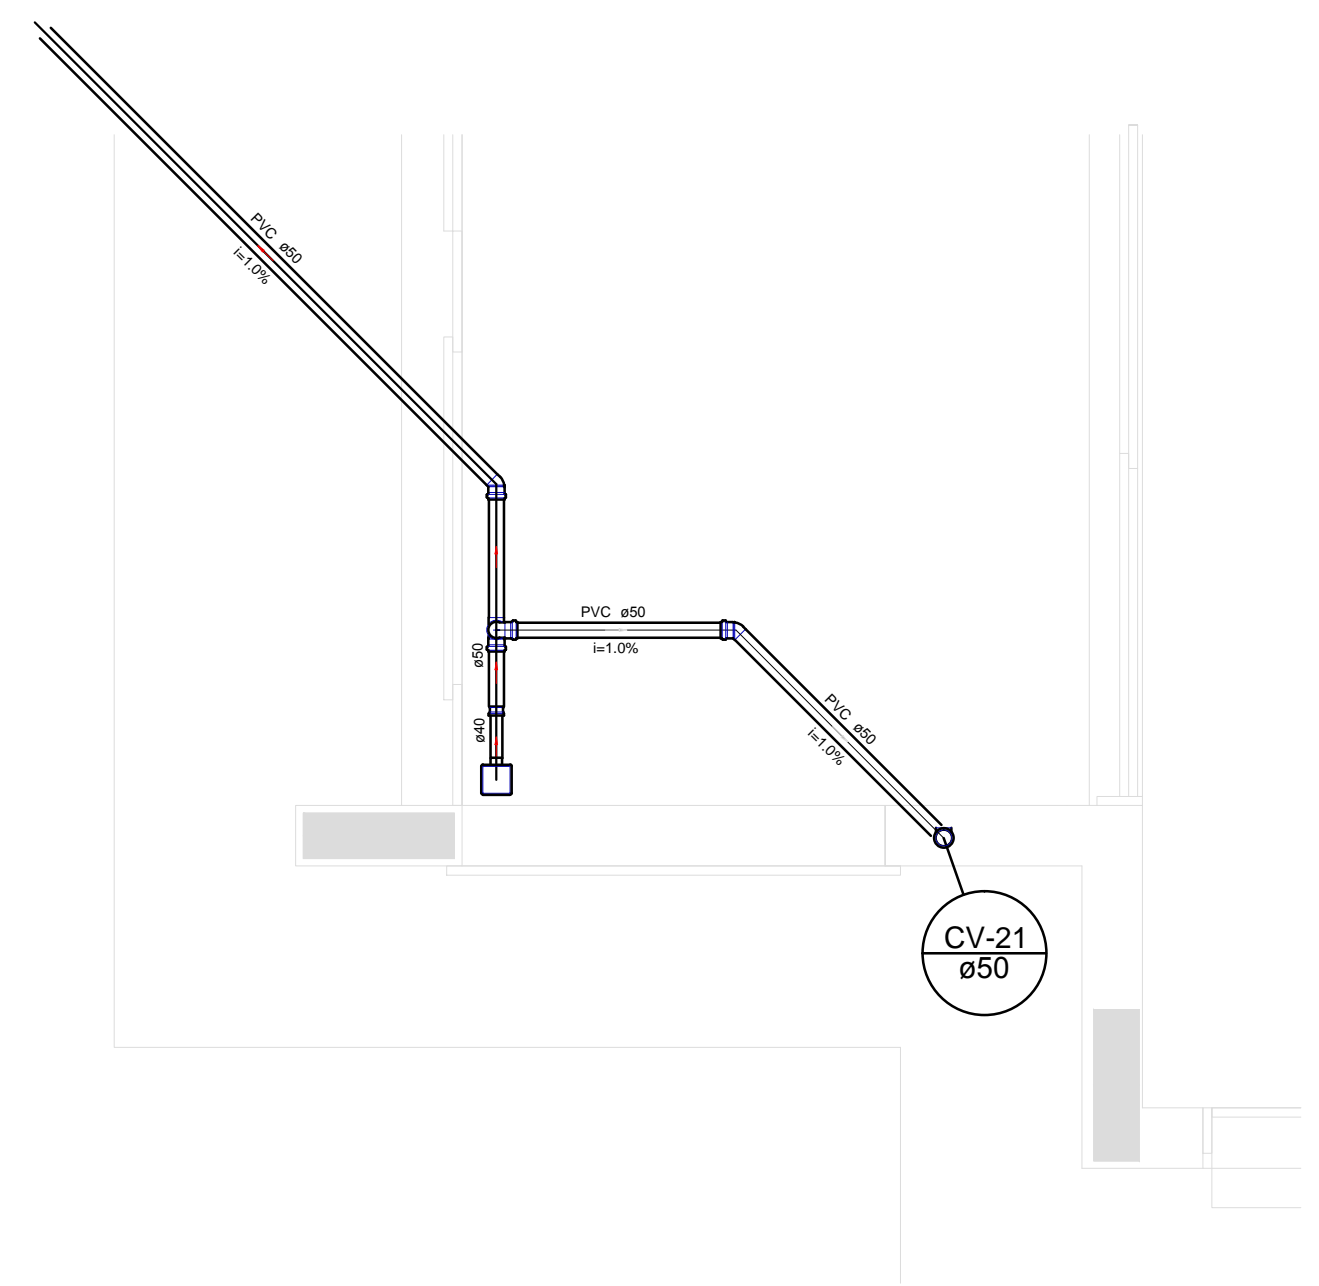

Detalhe S13
escala 1:25

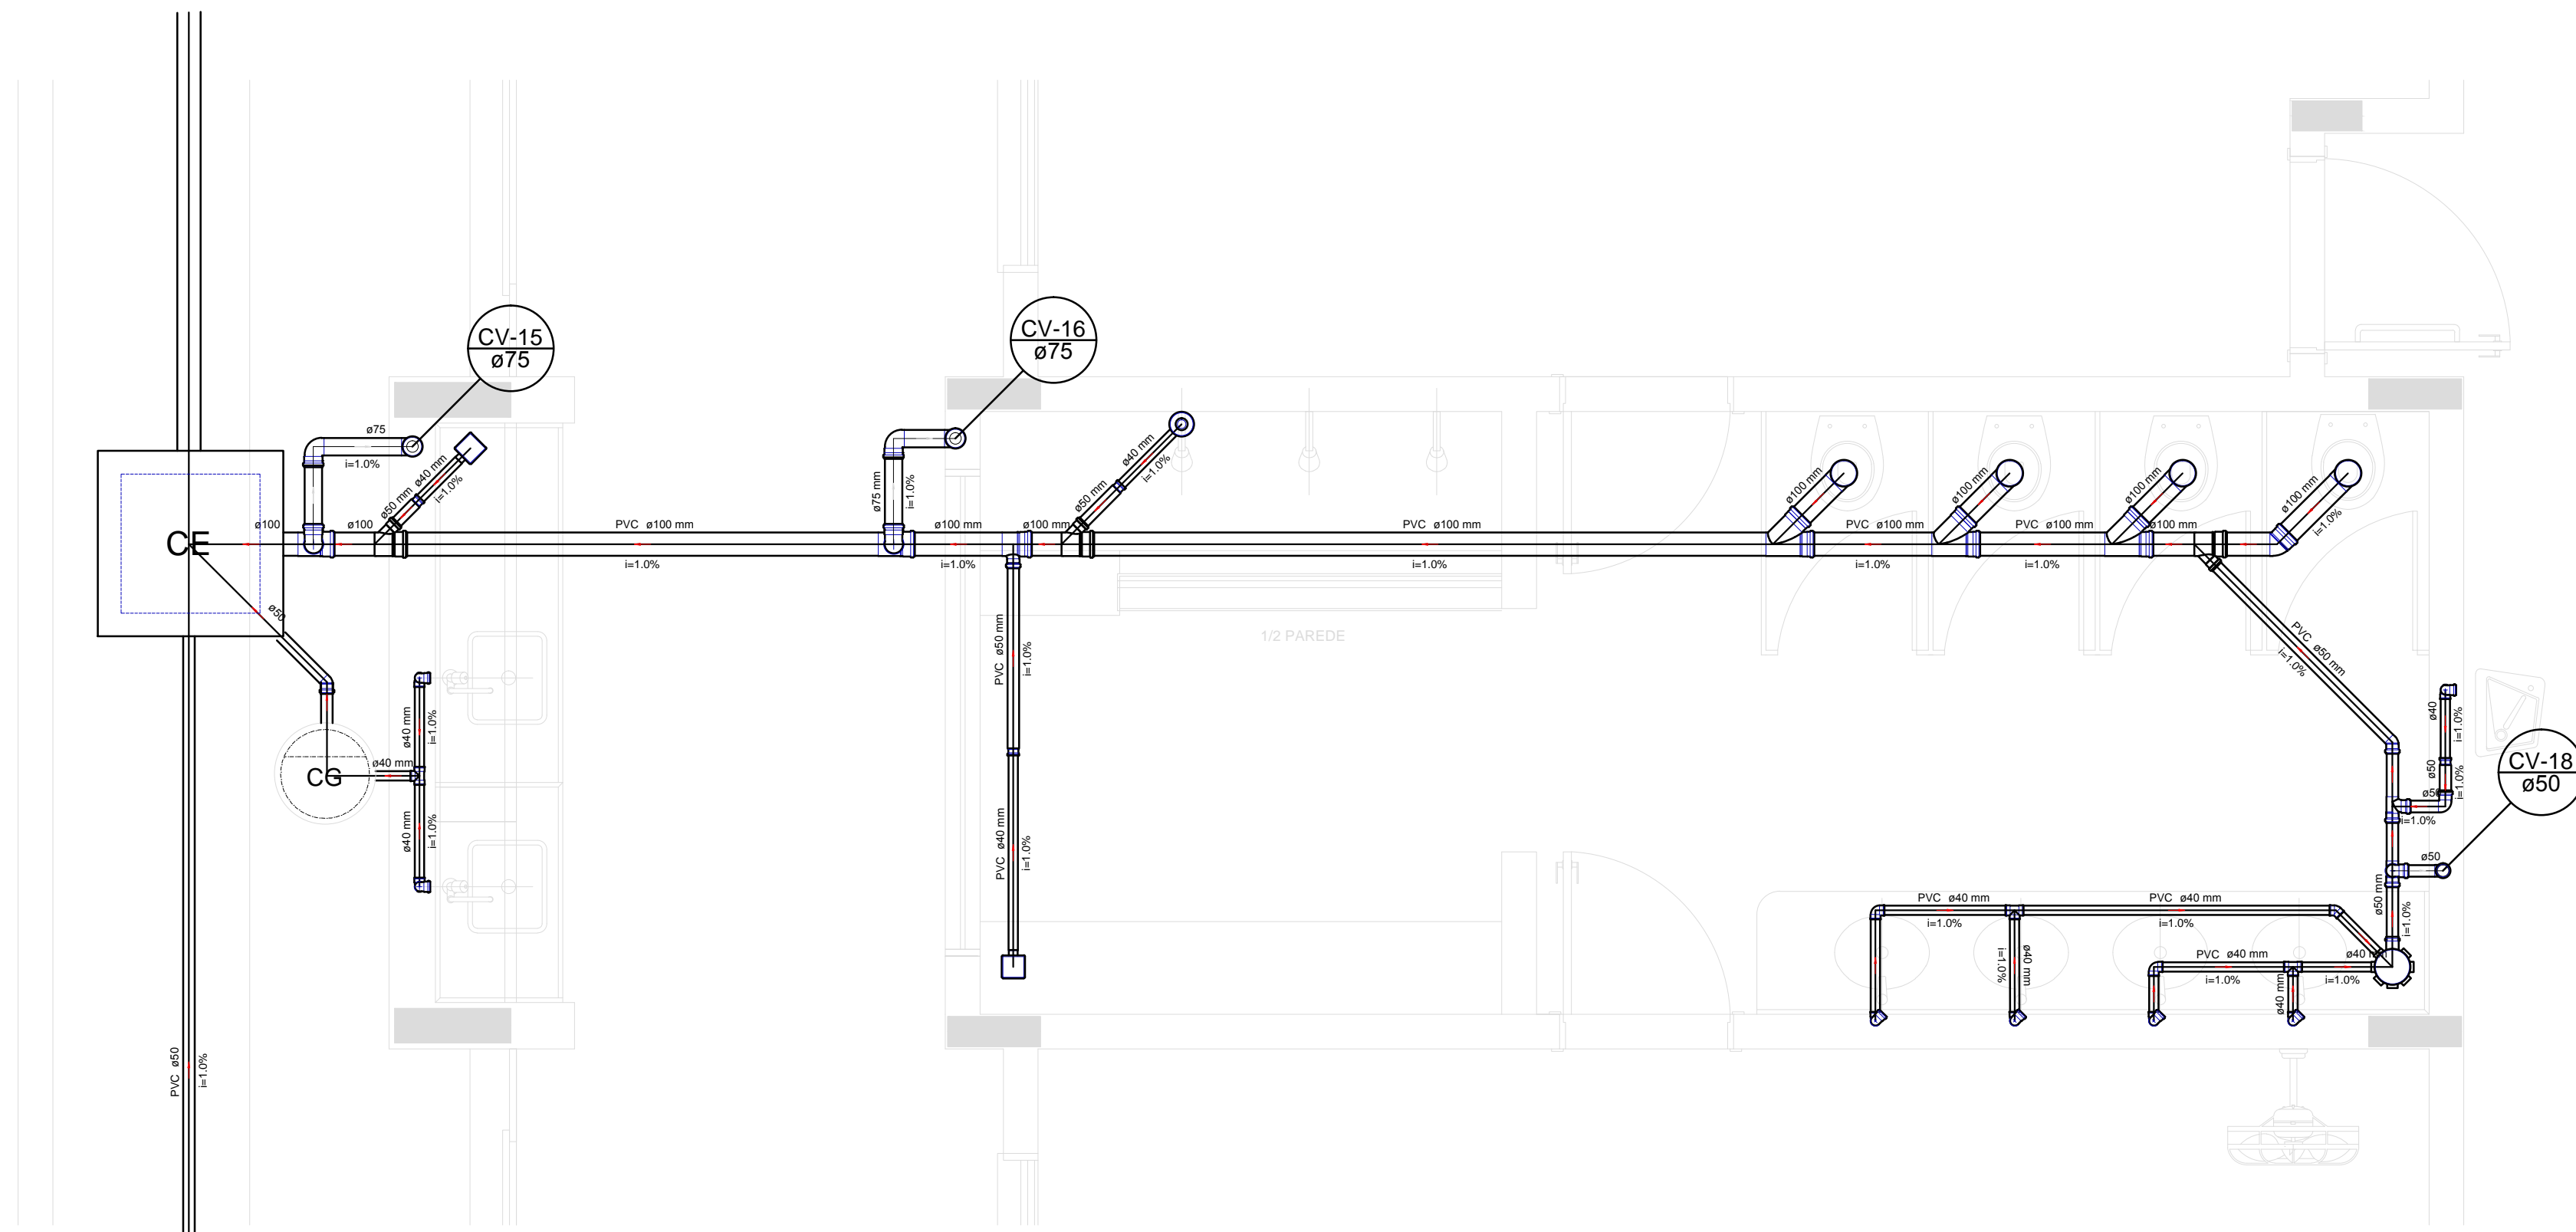

Detalhe S11
escala 1:25

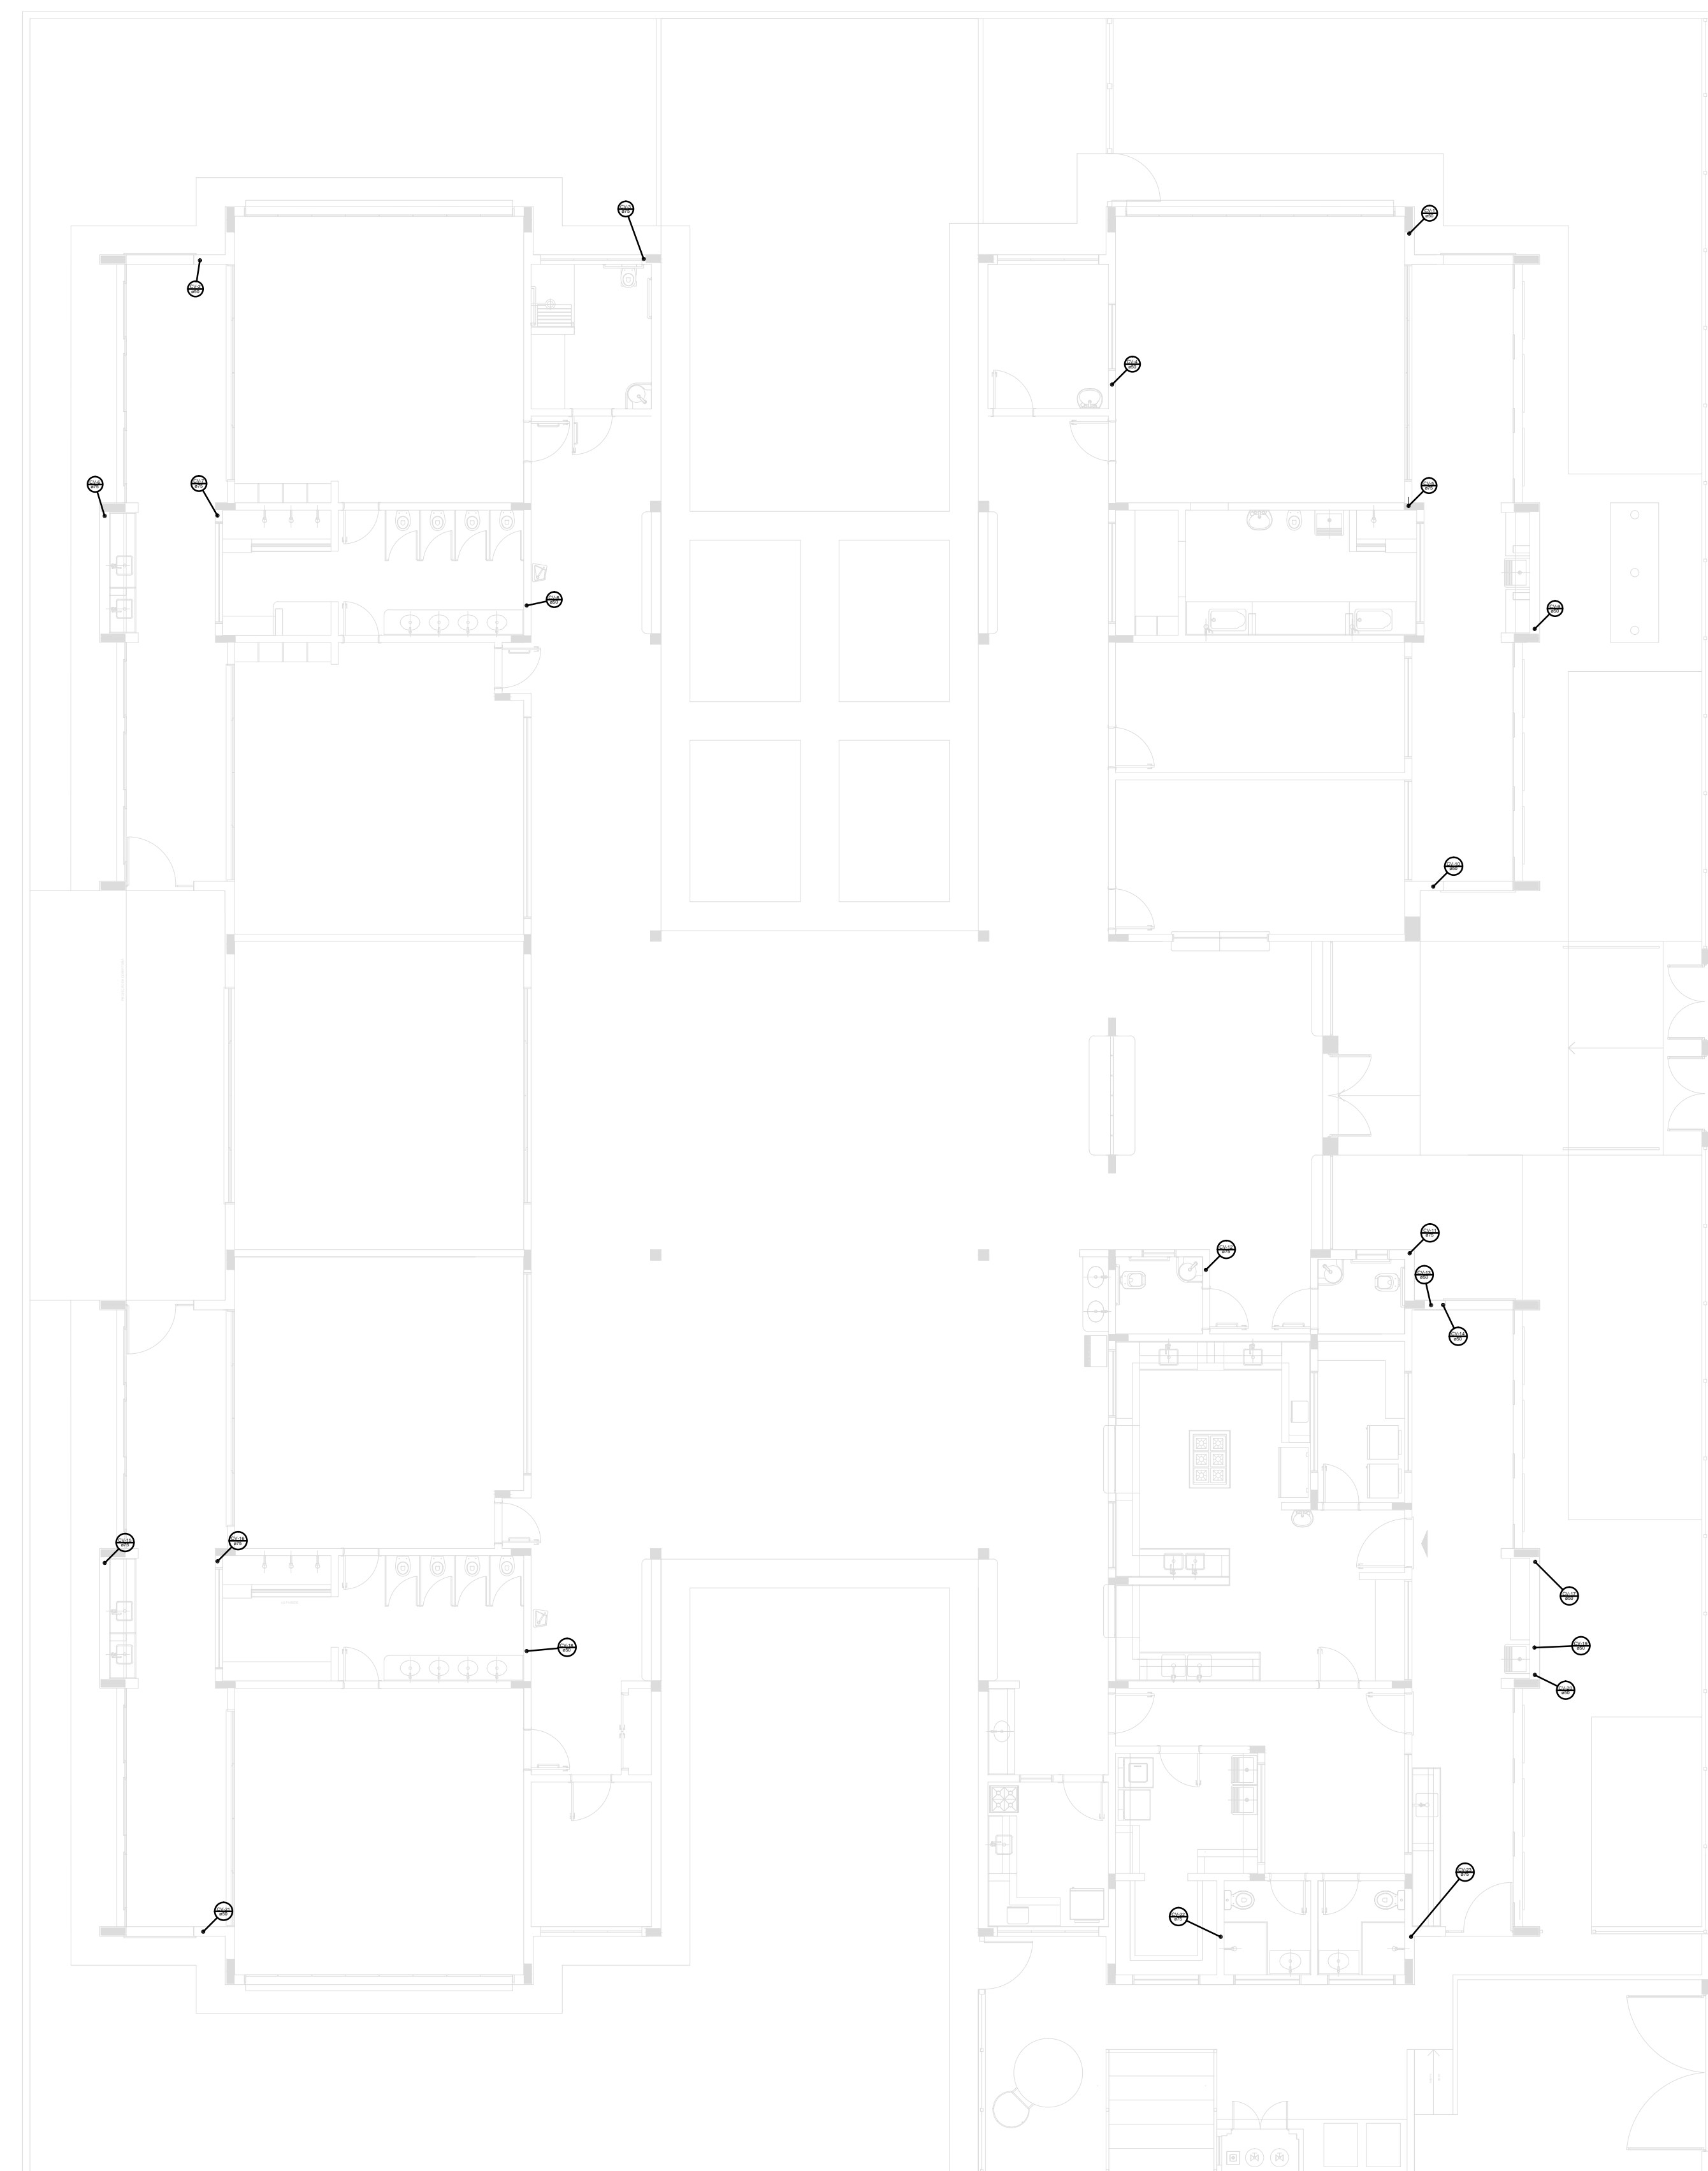

2 PONTOS DE VENTILAÇÃO
ESCALA 1:100

LEGENDA	
	CAIXA DE INSPEÇÃO ESGOTO SIMPLES
	CAIXA DE PASSAGEM
	CAIXA DE CORRUÍDO
	CAIXA SIFONADA
	RESEDOIRO
	BUCHA DE REDUÇÃO LONGA
	CHUVEIRO COLETIVO
	CHUVEIRO RESIDENCIAL
	JÉLUHO 45°
	JÉLUHO 90°
	JÉLUHO 90° - COLUNA
	JÂNÇÃO SIMPLES
	LAVATÓRIO RESIDENCIAL COM SIFÃO
	LAVATÓRIO DE USO GERAL
	PIA DE COZINHA RESIDENCIAL COM SIFÃO 40mm
	RAMAIS DE VENTILAÇÃO
	TANQUE DE LAVAR DE 40mm
	TE 45°
	TE 90°
	TE SANITÁRIO
	VASO SANITÁRIO COM 40°
	TERMINAL DE VENTILAÇÃO - COLUNA

PROJETO PADRÃO - FNDE

PROPRIETÁRIO: : PREFEITURA MUNICIPAL DE PELOTAS
ENDEREÇO: EMEI LARANJAL - EMEI NAVEGANTES - EMEI VASCO PIRES
MUNICÍPIO -- UF: PELOTAS - RS

PROPRIETÁRIO	
RESP. TÉCNICO	CREA
AUTOR DO PROJETO	CAU
DLFO	CREA
	RA
ENDEREÇOS PROJETO TIPO 2: EMEI LARANJAL - PRAÇA NOVA PALMA, 48 EMEI NAVEGANTES - PASSO D'ÁGUA, S/Nº EMEI VASCO PIRES - RUA FAGUNDES VARELA, 874	

OBSERVAÇÕES:

PROJETO EXECUTIVO

PROGRAMA PROINFÂNCIA - PROJETO TIPO 2
PROJETO DE INSTALAÇÕES

COORDENAÇÃO CGEST - Coordenação Geral de Infraestrutura Educativa	DETALHES PONTOS DE VENTILAÇÃO	HEG
FORMATO (1189 x 841)	REVISÃO R.00	INDICADA JUNHO/2015
		PRANCHAS 05/05